


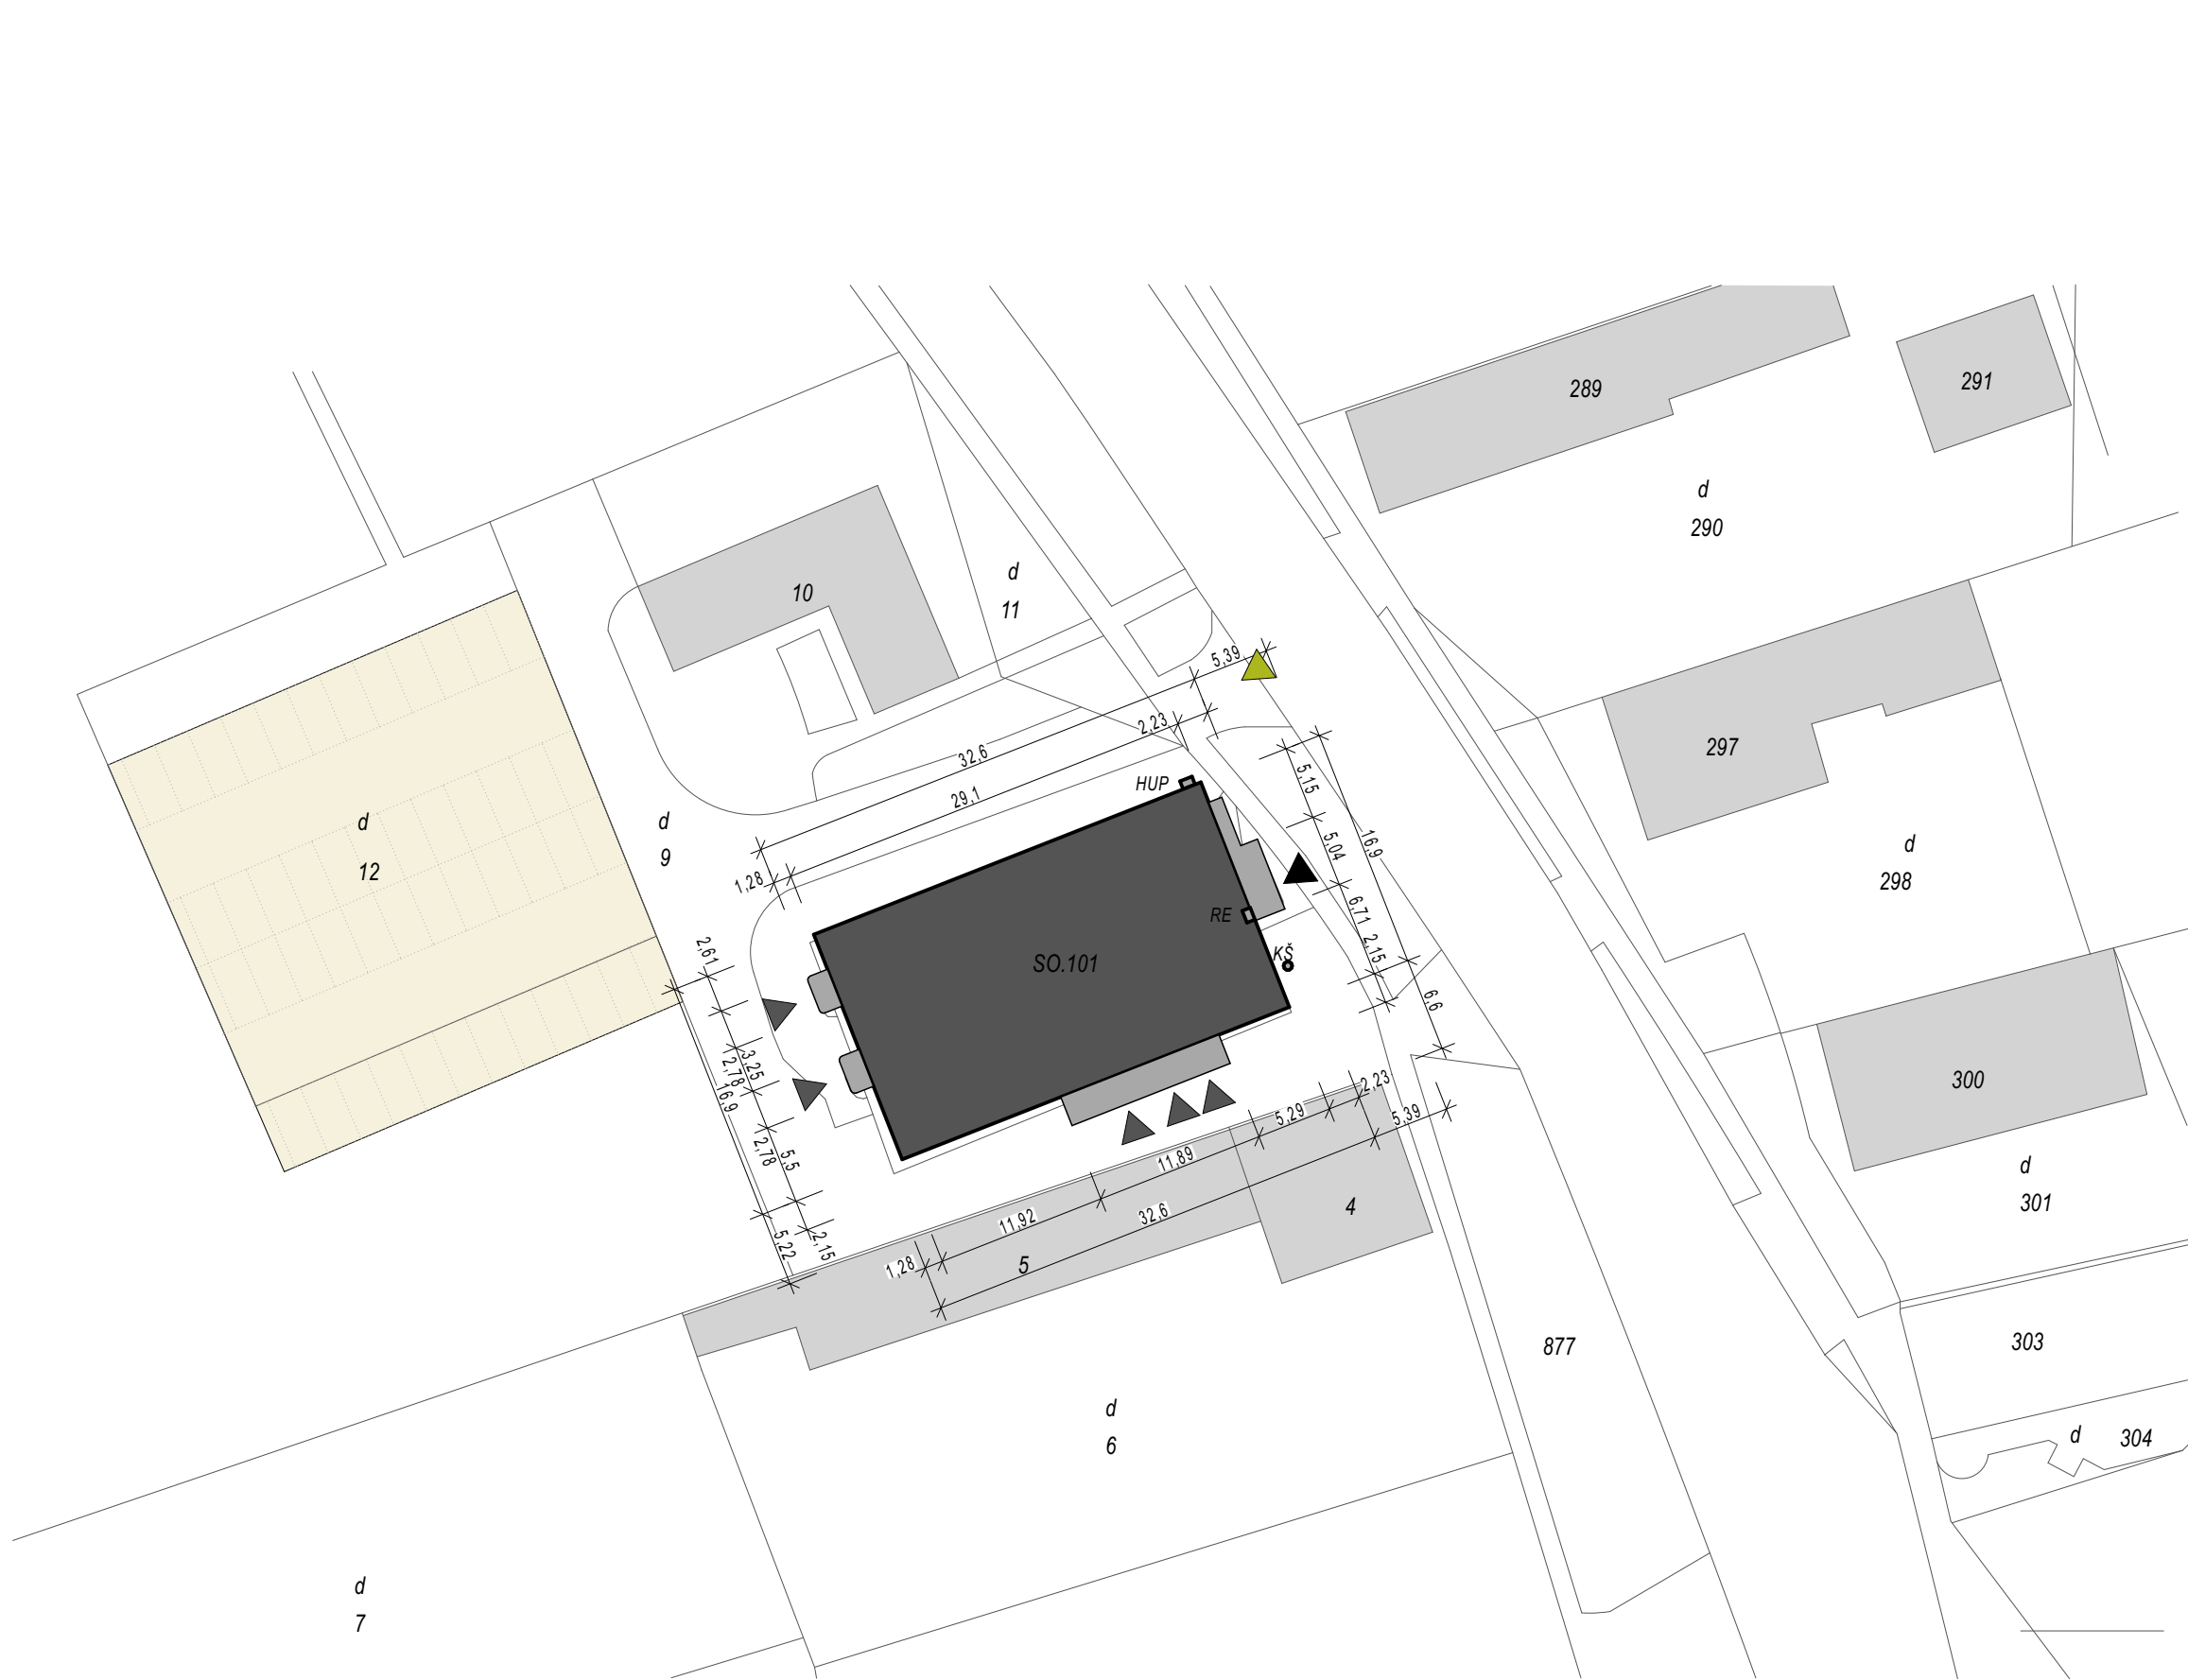

LEGENDA

- HLAVNÝ VSTUP
 - VEDĽAJŠÍ VSTUP
 - VJAZD NA POZEMOK
 - JESTVUJÚCA SPEVNENÁ PLOCHA PRE MOTOROVÉ VOZIDLÁ
 - SPEVNENÁ PLOCHA PRE KOMUNÁLNY ODPAD
 - REKONŠTRUKCIA KULTÚRNEHO DOMU V OBCI NOVÝ RUSKOV
 - HRANICE POZEMKU
- SO.101** **SO. 101 KULTÚRNY DOM**
- HUP** JESTVUJÚCI HLAVNÝ UZÁVER PLYNU
- RE** JESTVUJÚCE ODBERNÉ ELEKTRICKÉ ZARIADENIE
- VŠ** JESTVUJÚCA VODOMERNÁ ŠAHTA
- R** NOVOSTAVBA RETENČNEJ NÁDRŽE DAŽĐOVEJ VODY V=5m³

SADA

1 2 3 4 5 6 7 8 9

HLAVNÝ INŽINIER PROJEKTU:
ING.MAREK KOVAĽ
JAHODOVÁ 1972/3
082 21 VEĽKÝ ŠARIŠ
mobil:0908 839 373
kovalmarek@gmail.com

Projektant:
Ing. Jaroslav Hrabčák
Štefánikova 3499,Bardejov
Slovenská republika
085 01

www.zojos.sk
mail: info@zojos.sk
tel.: +421/949 688288

ZOJOS
tvorba budov a prostredia

REKONŠTRUKCIA KULTÚRNEHO DOMU V OBCI NOVÝ RUSKOV
SO. 101 KULTÚRNY DOM

Obec Nový Ruskov Kataster :Veľký Ruskov
Sv.Cyrila a Metoda 155/113 Parcela č.:8
075 01 Trebišov

Meno výkresu
Situačný výkres širších vzťahov Starý stav

Vypracoval
Ing. Jaroslav Hrabčák
Zodpovedný projektant
Ing. Jaroslav Hrabčák
HIP:
Ing. Marek Kovaľ

Datum 12.2022
Z 4 5 2 2
R 1 1 2 2

Mierka výkresu
1:500

Stupeň
DSP/DRS

Číslo výkresu
C.1

PROJEKT PODLEHAU AUTORSKÝM PRÁVAM PROJEKTANTA. KOPIROVANIE TEJTO DOKUMENTÁCIE BEZ VEDOMIA PROJEKTANTA JE TRESTNÉ

