
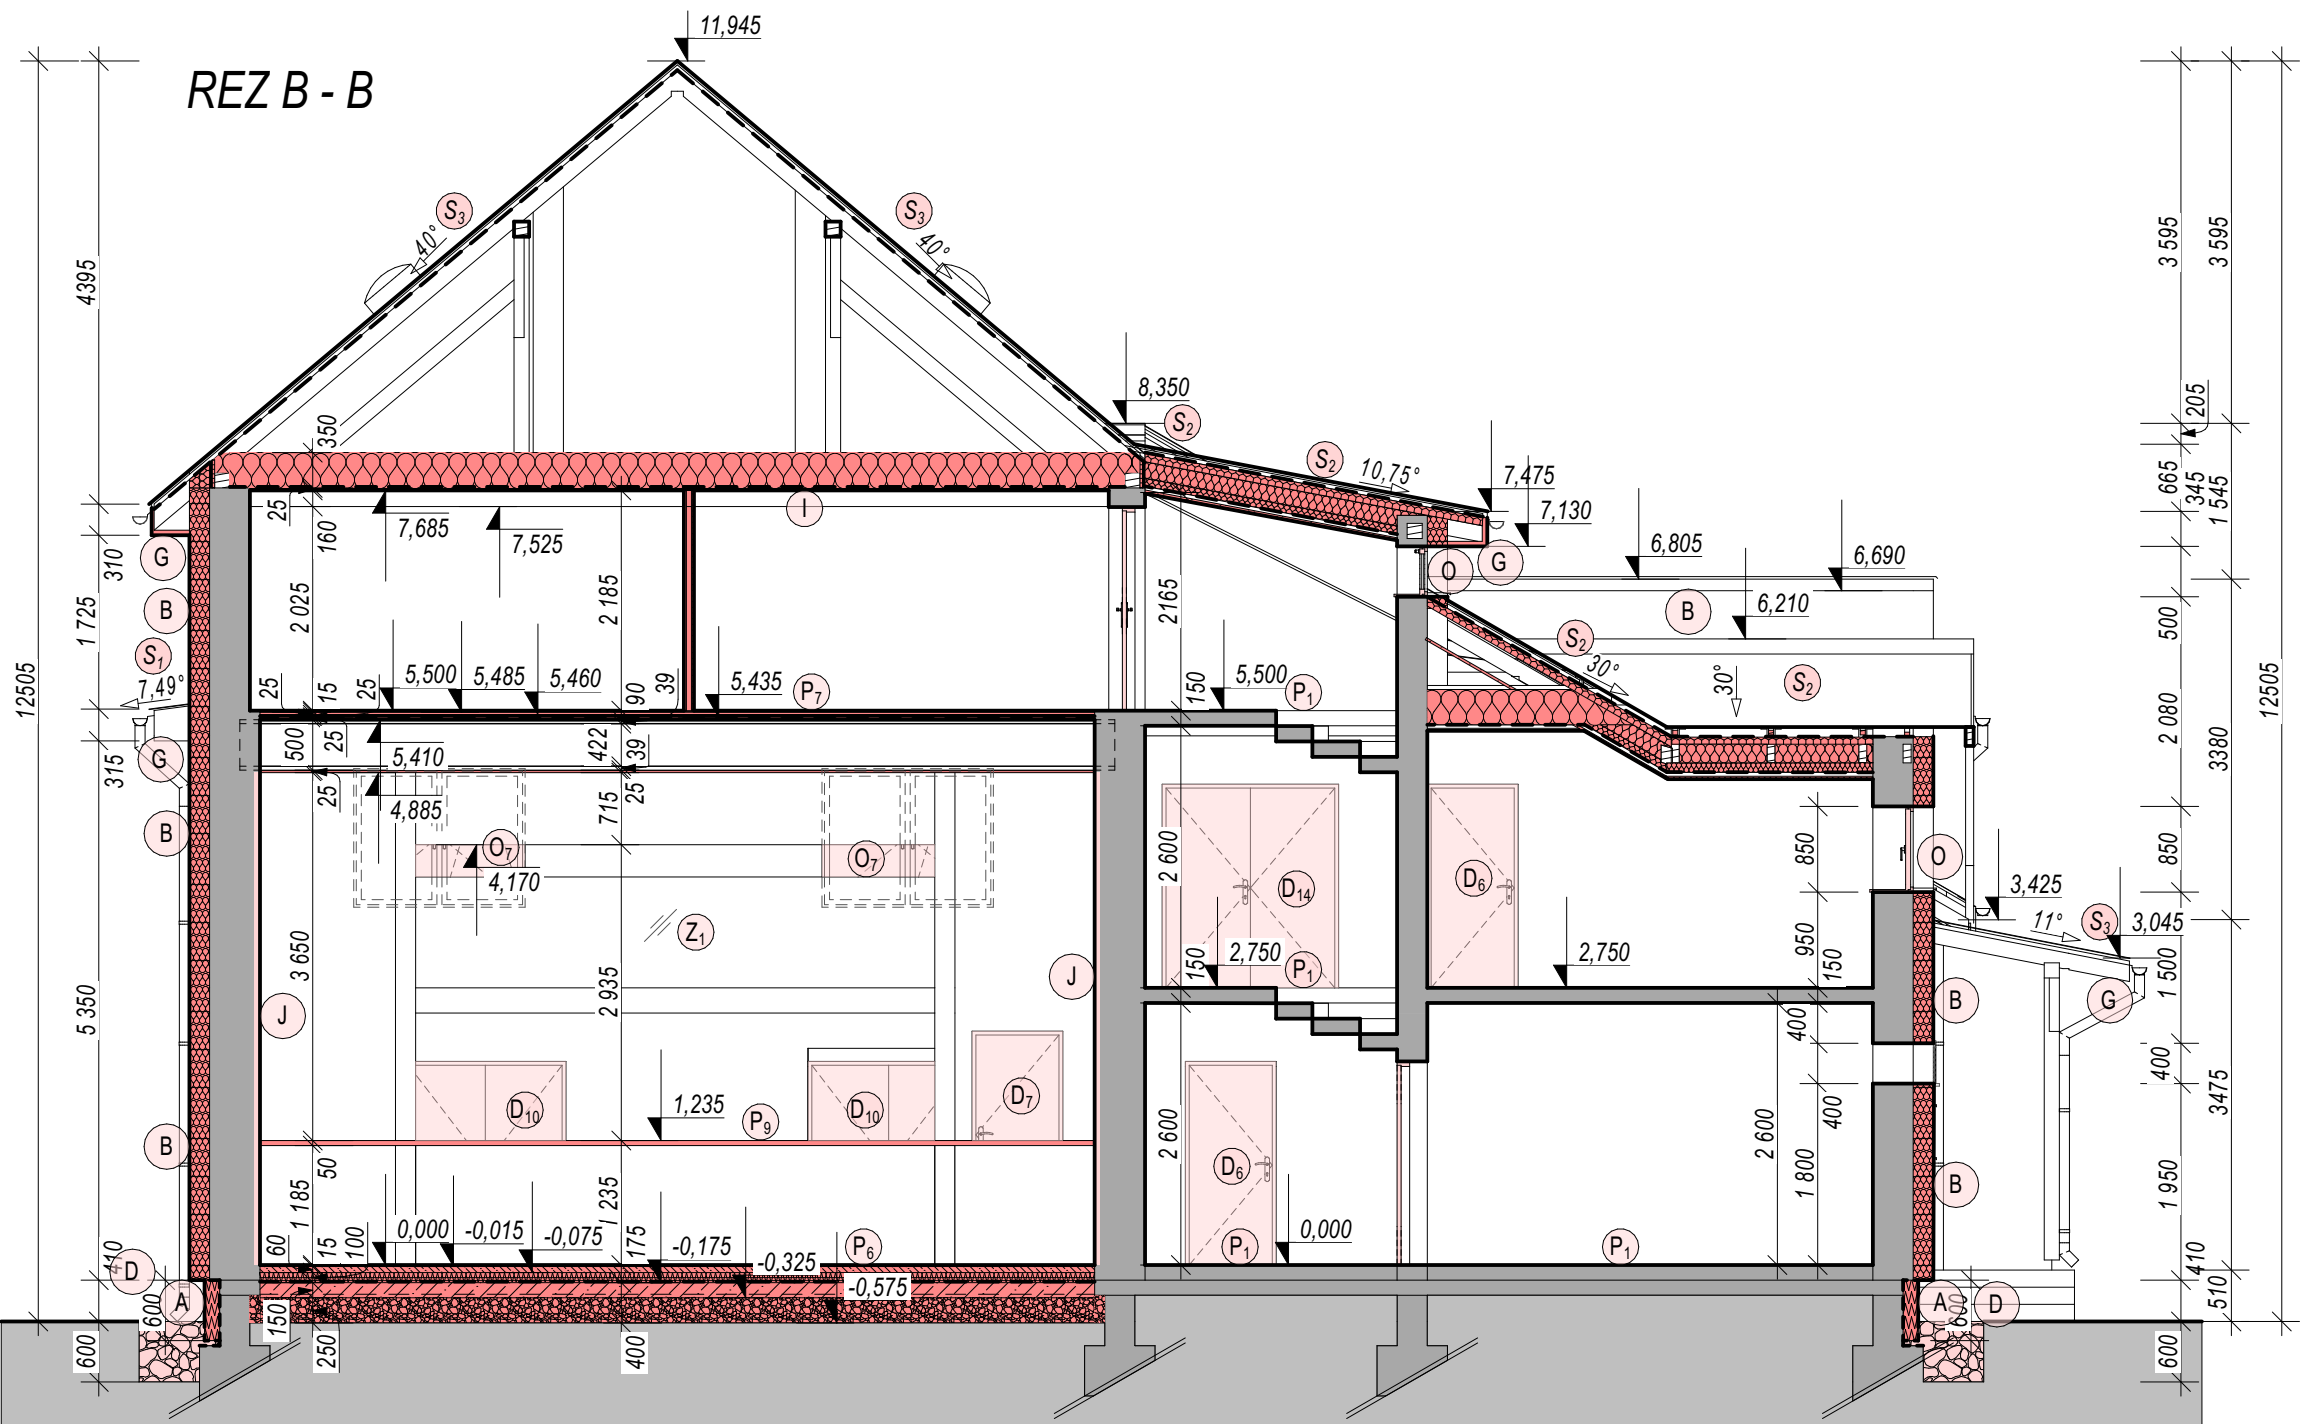


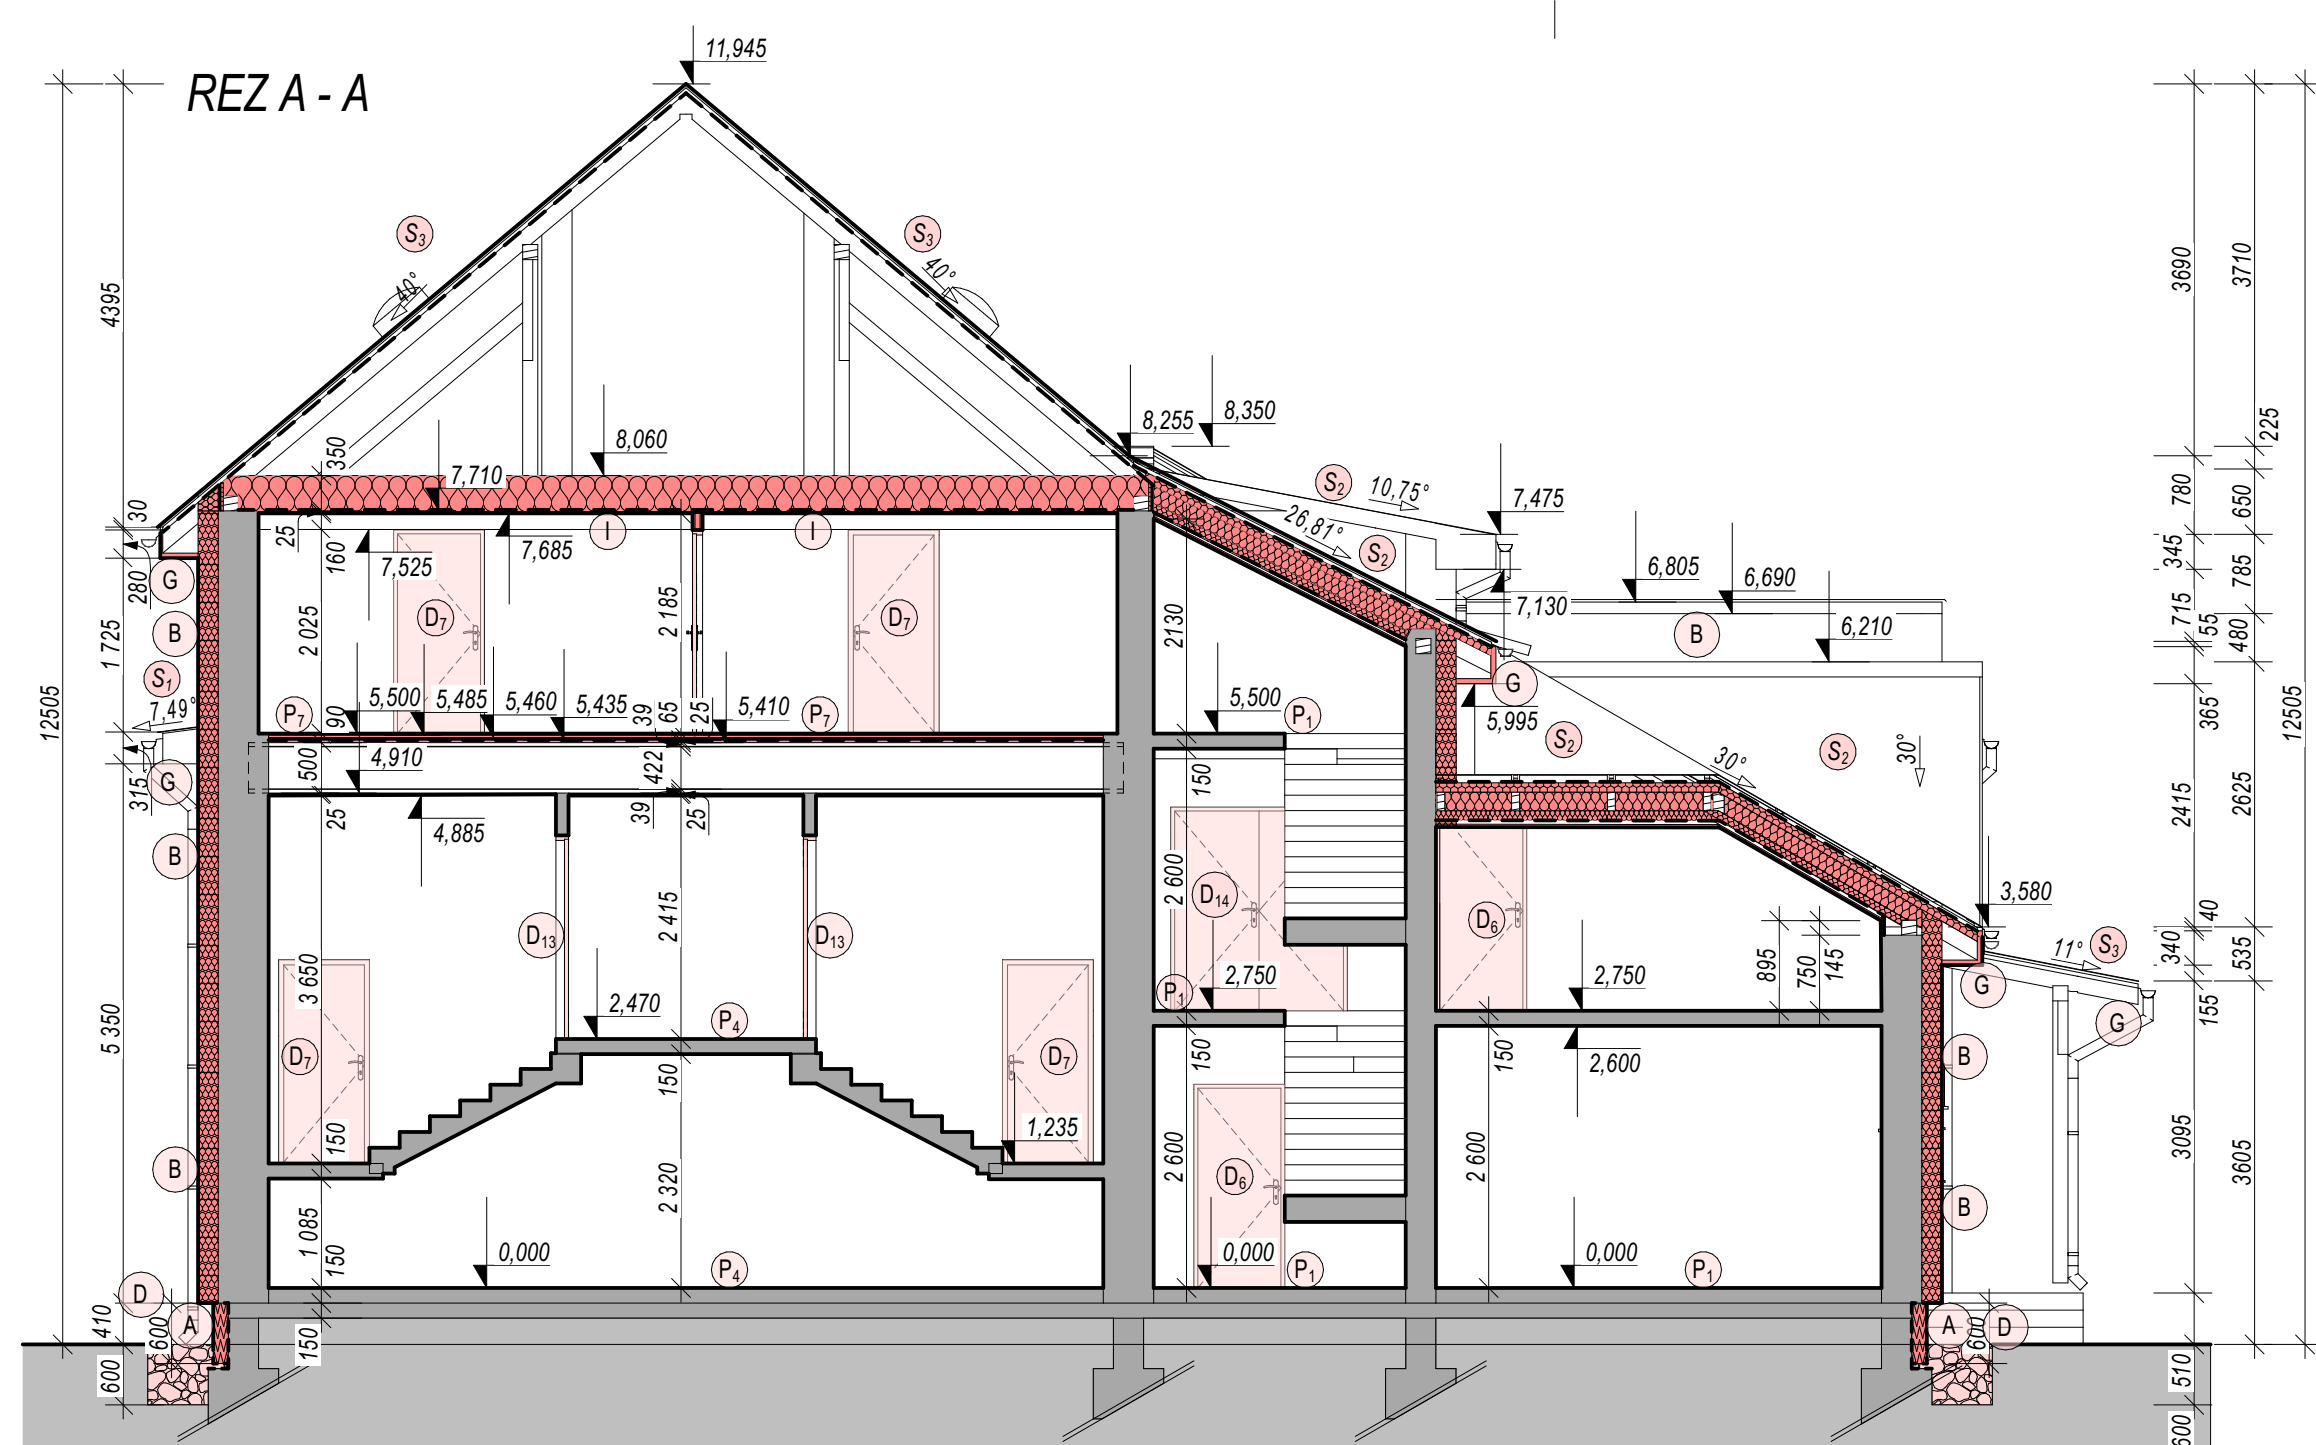


SKLADBA		Hr.
A	- MOZAIKOVÁ OMIETKA (ANTRACIT) - POD ÚROVŇNOU TERÉNU OSADÍ POISTNÚ HYDROIZOL. (NOPOVA FOLIA)	-
	- PENETRAČNÝ NÁTER	-
	- LEPIACA ŠTIERKOVÁ MALTA VYSTUŽENÁ SKLOTEXTILNOU MRIEŽKOU	-
	- DOSKOVÁ TEPELNÁ IZOLÁCIA NA BÁZE TVRDENÉHO POLYSTYRENU	150mm
	- EPS PERIMETER λ 0,033 W/m.K. MECHANICKY KOTVENÁ A CELOPOŠSNE LEPENÁ	-
	- LEPIACA ŠTIERKOVÁ MALTA VYSTUŽENÁ SKLOTEXTILNOU MRIEŽKOU	-
	- PENETRAČNÝ NÁTER	-
- ZACISTENÝ POVRCH SOKLOVÉHO MURIVAZÁKLADU	-	
B	- SILIKON-SILIKÁTOVÁ OMIETKA HLADENÁ, ZRNO 2,0mm	-
	- PENETRAČNÝ NÁTER	-
	- LEPIACA ŠTIERKOVÁ MALTA VYSTUŽENÁ SKLOTEXTILNOU MRIEŽKOU	-
	- DOSKOVÁ TEPELNÁ IZOLÁCIA NA BÁZE MINERÁLNEJ/KAMENINOVEJ VLNÝ, λ 0,034 W/m.K. MECHANICKY KOTVENÁ A CELOPOŠSNE LEPENÁ	200mm
	- LEPIACA ŠTIERKOVÁ MALTA VYSTUŽENÁ SKLOTEXTILNOU MRIEŽKOU	-
	- PENETRAČNÝ NÁTER	-
	- ZACISTENÝ POVRCH FASÁDNEHO MURIVA	-
O	- SILIKON-SILIKÁTOVÁ OMIETKA HLADENÁ, ZRNO 2,0mm	-
	- PENETRAČNÝ NÁTER	-
	- LEPIACA ŠTIERKOVÁ MALTA VYSTUŽENÁ SKLOTEXTILNOU MRIEŽKOU	-
	- DOSKOVÁ TEPELNÁ IZOLÁCIA NA BÁZE TVRDENÉJ MINERÁLNEJ/KAMENINOVEJ VLNÝ, MECHANICKY KOTVENÁ A CELOPOŠSNE LEPENÁ	20mm
	- LEPIACA ŠTIERKOVÁ MALTA VYSTUŽENÁ SKLOTEXTILNOU MRIEŽKOU	-
	- PENETRAČNÝ NÁTER	-
	- NOSNÁ OBVODOVÁ STENA FASÁDNEHO MURIVA	-
D	- OKAPOVÝ CHODNÍK	-
	- KONTAKT SO STAVEBNÝMI PRÁČAMI VYSTLAŠ POISTNÚ HYDROIZOLÁCIU (KUPOLKOVÚ HYDROIZOLÁCIU)	-
G	- ODKOP VYSTLAŠ NETKANÚ TEXTILIU A ZASYPAŠ KAMENIVOM Fr.16/32	-
	- DREVENÁ VÝMENA	-
	- PLNÉ DREVENÉ DEBNENIE NA BÁZE DREVOTIESKY (OSB) Hr.15mm	15mm
	- SKLOTEXTILNÁ MRIEŽKA MECHANICKY KOTVENÁ (SPONKOVANÁ)	-
	- LEPIACA MALTA	-
	- KONTAKTNÉ ZATEPLENIE NA BÁZE XPS Hr.25mm	25mm
	- LEPIACA MALTA STUŽENÁ SKLOTEXTILNOU MRIEŽKOU	-
- SILIKON-SILIKÁTOVÁ OMIETKA HLADENÁ, ZRNO 2,0mm	-	
H	- JESTVUJÚCA OCELOVÁ PRIEHRADOVÁ KONŠTRUKCIA KROVU	-
	- TEPELNÁ IZOLÁCIA NA BÁZE MINERÁLNEJ VLNÝ CELKOVEJ Hr.350mm	350mm
	- POISŇNÁ HYDROIZOLÁCIA - PARONEPRIEPUSŇNÁ FOLIA	-
	- ZÁVESNÁ ROSTOVÁ KONŠTRUKCIA SADROKARTONOVÉHO PODHLADU	-
	- SADROKARTONOVÝ VEĽKOFORMÁTOVÝ PODHLAD PROTIPOŽIARNY 2x	2x12mm
	-	-
	-	-
I	- PODKROVNÝ PRIESTOR - VZDUCHOVÁ DUTINA	-
	- TEPELNÁ IZOLÁCIA NA BÁZE MINERÁLNEJ VLNÝ CELKOVEJ Hr.350mm	350mm
	- VOLNÉ KĽADENÁ	-
	- POISŇNÁ HYDROIZOLÁCIA - PARONEPRIEPUSŇNÁ FOLIA	-
	- DREVENÉ PLNÉ DEBNENIE NA BÁZE OSB Hr.25	25mm
	- JESTVUJÚCI DREVENÝ TRÁMOVÝ STROP OČISTENÝ A NAMORENÝ	160mm
	-	-
J	- SADROKARTONOVÝ OBĽAD	2X12,5mm
	- POMOCNÁ ROSTOVÁ KONŠTRUKCIA SADROKARTONU	35mm
P ₁	- KERAMICKÁ DĽAŽBA - STARÝ STAV	-
P ₂	- LAMINÁTOVÁ PODĽAHA - STARÝ STAV	-
P ₃	- DREVENÝ OBĽAD STUPŇOV	15mm
	- LEPIDLO	-
	- PENETRAČNÝ NÁTER	-
	- NIVELAČNÁ MAZANINA	-
	- PENETRAČNÝ NÁTER	-
P ₄	- LAMINÁTOVÁ PODĽAHA	10mm
	- TLMIACA ROZNAŠACIA PODĽOŽKA NA BÁZE XPS	5mm
	- PENETRAČNÝ NÁTER	-
	- NIVELAČNÁ MAZANINA	-
	- PENETRAČNÝ NÁTER	-
P ₅	- KERAMICKÁ DĽAŽBA	10mm
	- LEPIACA MALTA	5mm
	- POISŇNÁ HYDROIZOLÁCIA NA BÁZE NÁTEROV	-
	- BET. POTER S PLASTIFIKÁTOROM TRIEDY C20/25	60mm
	- SYSTÉMOVÁ DOSKA S VYSTUPKAMI A OCHRANNOU HYDROIZOLÁCIU	30mm
	- TEPELNÁ IZOLÁCIA NA BÁZE XPS	50mm
	- SEPARAČNÁ VRSTVA Z NETKANÉJ TEXTILIE 200g/m2	-
	- HYDROIZOLÁCIA PROTI ZEMNEJ VLHKOSTI NA BÁZE PVC	-
	- PODKLADOVÝ BETÓN TRIEDY C12/15 OPATRENÝ BET.KARIŠIEŤOU 6/150/150	150mm
	- HUTNENÉ ŠTRKOVÉ LÔŽKO Fr.32/64 (HRÚBKU PRISPÔSOBIŠ ZÁKLADOVÝM POMEROM)	250mm
	-	-
	-	-
P ₆	- DREVENÉ PARKETY	10mm
	- LEPIDLO	5mm
	- POISŇNÁ HYDROIZOLÁCIA NA BÁZE NÁTEROV	-
	- BET. POTER S PLASTIFIKÁTOROM TRIEDY C20/25	60mm
	- SYSTÉMOVÁ DOSKA S VYSTUPKAMI A OCHRANNOU HYDROIZOLÁCIU	30mm
	- TEPELNÁ IZOLÁCIA NA BÁZE XPS	50mm
	- SEPARAČNÁ VRSTVA Z NETKANÉJ TEXTILIE 200g/m2	-
	- HYDROIZOLÁCIA PROTI ZEMNEJ VLHKOSTI NA BÁZE PVC	-
	- PODKLADOVÝ BETÓN TRIEDY C12/15 OPATRENÝ BET.KARIŠIEŤOU 6/150/150	150mm
	- HUTNENÉ ŠTRKOVÉ LÔŽKO Fr.32/64 (HRÚBKU PRISPÔSOBIŠ ZÁKLADOVÝM POMEROM)	250mm
	-	-
	-	-
P ₇	- LAMINÁTOVÁ PODĽAHA	10mm
	- TLMIACA ROZNAŠACIA PODĽOŽKA NA BÁZE XPS	5mm
	- POISŇNÁ HYDROIZOLÁCIA NA BÁZE PVC	-
	- ROZNAŠACIA SADROVLAKNITÁ DOSKA V DVOCH VRSTVÁCH S PREPLATOVANÍM	25mm
	- TEPELNÁ IZOLÁCIA NA BÁZE XPS	25mm
	- SEPARAČNÁ VRSTVA Z NETKANÉJ TEXTILIE 200g/m2	-
	- POISŇNÁ HYDROIZOLÁCIA NA BÁZE PVC	-
	- PLNÉ DREVENÉ DEBNENIE NA BÁZE OSB S PEROM A DRÁŽKOU	25mm
	- DREVENÁ KONŠTRUKCIA TRÁMOVÉHO STROPU SYSTÉMU SKĽADANÉHO "I" NOSNÍKA (STICO)	500mm
	- POISŇNÁ HYDROIZOLÁCIA - PAROZÁBRANA	-
	- SADROKARTONOVÝ VEĽKOFORMÁTOVÝ PODHLAD - PROTIPOŽIARNY	2x12,5mm

POZNÁMKA

- 1* HĽBKU VÝKOPU PRISPÔSOBIŠ JESTVUJÚCIM ZÁKLADOVÝM KONŠTRUKCIÁM
- PRI VÝKOPE NEPODKOPÁŠ JESTVUJÚCU ZÁKLADOVÚ ŠKÁRU
- 2* PRED BÚRACÍMI PRÁČAMI VÝKONÁŠ SONDY NA ZISTENIE HĽBKÝ ZÁĽOŽENIA. VÝŠKY STUŽUJÚCICH VENCOV
A PREKLADOV NAD VÝPLŇOVÝMI KONŠTRUKCIAMI. V PRÍPADE ABSENCE VÝKONÁŠ BÚRACIE
PRÁCE NA VÝBUĽOVANIE KÁPS PRE NOVÉ PREKLADY
- 3* ROZŠÍRENIE ALEBO PODBETÓNOVANIE ZÁKLADOVEJ KONŠTRUKCIE V PRÍPADE ZISTENIA NEPRIAZNIVÝCH
ZÁKLADOVÝCH POMEROV PRI VÝHOTOVENÍ SONDY. PRIZVÁŠ PROJEKTANTA STAVBY A STATYKA K OBĽIADKE
PRE STANOVENIE ĽALSIEHO POSTUPU.
- 4* OBNOVA POVRCHOVÝCH NÁTEROV OCELOVEJ KONŠTRUKCIE PRESTREŠENIA
- 5* VONKÁŠIE OKENNÉ ŽALÚZIE - EL MOTORICKÉ
- 6* PRI VÝMENE PROTIPOŽIARNÝCH UZÁVEROV DODRŽÁŠ PREDPÍSANÚ PROTIPOŽIARNU ODOLNOSŤ A SPÔSOB
ZATVARANIA

LEGENDA MATERIÁĽOV
TEHLÓVE MURIVO STARÉHO STAVU
BÚRACIE PRÁCE
KONŠTRUKCIE NOVÉHO STAVU
NENOSNÁ DELIACA STENA - MURIVO Z PÓROBET. TVAROVIEK Hr.100mm
NENOSNÁ DELIACA STENA SENDVIČOVÁ ZO SADROKARTONU Hr.100mm
KONTAKTNÉ ZATEPLENIE FASÁDNEHO MURIVA Hr.200mm TEPELNOU IZOLÁCIU NA BÁZE MINERÁLNEJ VLNÝ
KONTAKTNÉ ZATEPLENIE SOKLOVÉHO MURIVA PODĽAH A VENCOV Hr.15-150mm TEPELNOU IZOLÁCIU NA BÁZE TVRDENÉHO POLYSTYRENU - XPS
ŠTRKOVÝ OKAPOVÝ CHODNÍK FRAKCIE 16/32mm/HUTNENÝ ŠTRKOVÝ NÁŠYP FRAKCIE 32/64
TEPELNÁ IZOLÁCIA NA BÁZE MINERÁLNEJ VLNÝ O CELKOVEJ Hr.340mm
BETÓNOVÉ KONŠTRUKCIE ZÁKLADOV TRIEDY C12/15
BETÓNOVÝ POTER TRIEDY BET. C20/25 Hr.60mm
DREVENÉ KONŠTRUKCIE KROVU A STROPU
RASTĽY TERÉN
HUTNENÝ NÁŠYP - ZEMINA/SUŠ
HYDROIZOLÁCIA PROTI ZEMNEJ VLHKOSTI A POISŇNÉ HYDROIZOLÁCIE

SKLADBA	Hr.	
P ₈	- POROROŠŤOVÁ PODLAHA 30/2 OKO 34x38	30mm
P ₉	- MONTOVANÁ JAVISKOVÁ PLOŠINA PÓDIA	
P ₁₀	- KERAMICKÁ DLAŽBA - LEPIACA MALTA - POISTNÁ HYDROIZOLÁCIA NA BÁZE NÁTEROV - NIVELAČNÁ MAZANINA - PENETRAČNÝ NÁTER	-
S ₁	- PLECHOVÁ STREŠNÁ KRYTINA NA BÁZE FALCOVANÉHO PLECHU - LATOVANIE DOSKOVÉ 100/25 OSOVO 200mm - KONTRALATOVANIE 50/40 - POISTNÁ HYDROIZOLÁCIA - PAROPRIEPUSŤNÁ FÓLIA - JESTVUJÚCA OCELOVÁ PRIEHRADOVÁ KONŠTRUKCIA KROVU	
S ₂	- PLECHOVÁ STREŠNÁ KRYTINA NA BÁZE FALCOVANÉHO PLECHU - LATOVANIE DOSKOVÉ 100/25 OSOVO a 200mm - KONTRALATOVANIE 50/40 - POISTNÁ HYDROIZOLÁCIA - PAROPRIEPUSŤNÁ FÓLIA - NADKROKOVÁ TEPELNÁ IZOLÁCIA S DIFUZ OTVORENOU VRSTVOU Z MINERAL.VLIESU IZOL NA BÁZE PIR Hr.80mm NA PERODRÁŽKU - JESTVUJÚCA DREVENÁ KONŠTRUKCIA KROVU PREDPOKLADANÁ Hr.160mm - TEPELNÁ IZOLÁCIA VO VZDUCHOVEJ DUTINE NA BÁZE MIN.VLNÝ O CELKOVEJ Hr.160mm - POMOCNÁ DREVENÁ ROSTOVÁ KONŠTRUKCIA 80/80mm S VÝPLŇNOU VZDUCH.MEDZERY TEP.IZOLÁCIU O Hr.80mm NA BÁZE MIN.VLNÝ - POISTNÁ HYDROIZOLÁCIA - PARONEPRIEPUSŤNÁ FÓLIA - ZÁVESNÁ ROSTOVÁ KONŠTRUKCIA SADROKARTONOVÉHO PODHLADU - VEĽKOFORMÁTOVÝ SADROKARTONOVÝ PODHLAD - PROTIPOŽIARNY Hr.25mm	
S ₃	- PLECHOVÁ STREŠNÁ KRYTINA NA BÁZE FALCOVANÉHO PLECHU - LATOVANIE DOSKOVÉ 100/25 OSOVO 200mm - KONTRALATOVANIE 50/40 - POISTNÁ HYDROIZOLÁCIA - PAROPRIEPUSŤNÁ FÓLIA - JESTVUJÚCA DREVENÁ KONŠTRUKCIA KROVU - STOJATÁ STOLICA	
S ₄	- PLŇNÝ PRIEHLADNÝ POLYKARBONÁT	

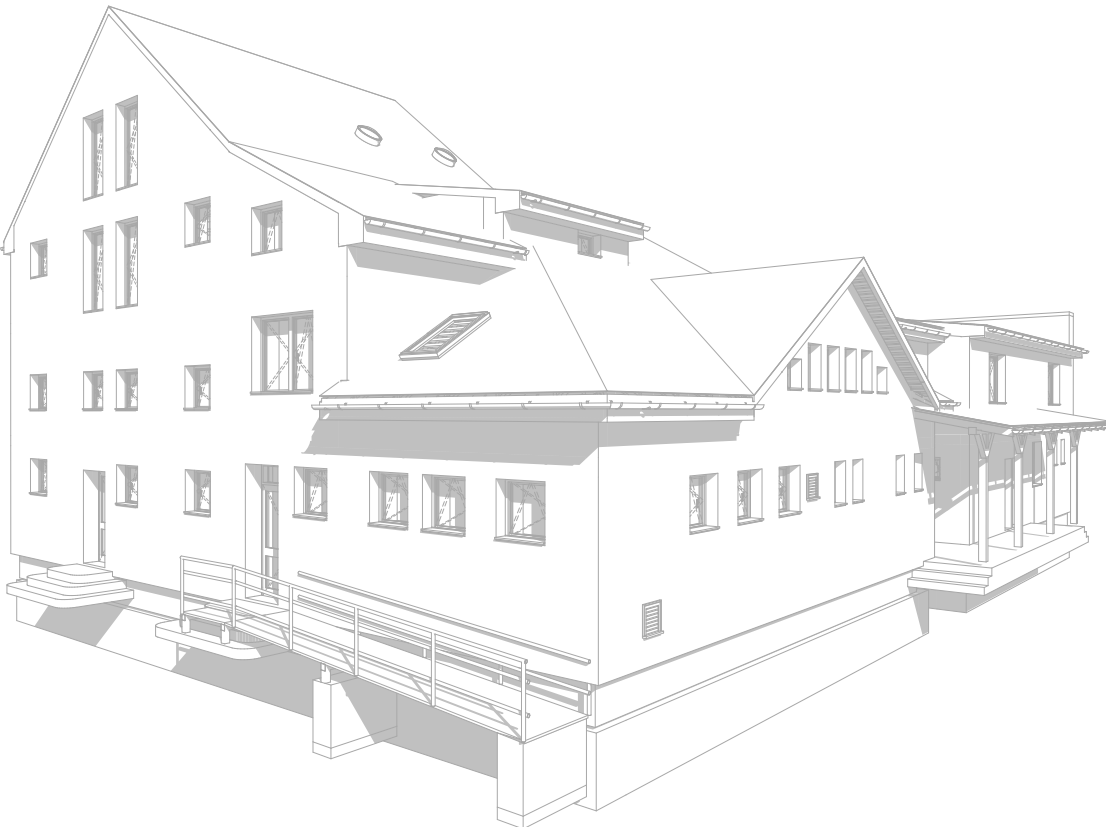

HLAVNÝ INŽINIER PROJEKTU:
ING.MAREK KOVAL'
JAHOĽOVÁ 1972/3
082 21 VEĽKÝ ŠARIŠ
mobil:0908 839 373
kovalmarek@gmail.com

Projektant:
Ing. Jaroslav Hrabčák
Stefánikova 3499,Bardejov
Slovenská republika
085 01

www.zojos.sk
mail: info@zojos.sk
tel.: +421/949 688288

**REKONŠTRUKCIA KULTÚRNEHO DOMU V OBCI
NOVÝ RUSKOV
SO. 101 KULTÚRNY DOM**

Obec Nový Ruskov
Sv.Cyryla a Metoda 155/113
075 01 Trebišov

Kataster :Veľký Ruskov
Parcela č.:8

Meno výkresu
Rezy A-A, B-B - Nový stav

Vypracoval
Ing. Jaroslav Hrabčák
Zodpovedný projektant
Ing. Jaroslav Hrabčák
HIP:
Ing. Marek Koval'

Datum 12.2022
Z 4 5 2 2
R 1 1 2 2

Mierka výkresu
1:75

Stupeň
DSP/DRS

Číslo výkresu
E.13