
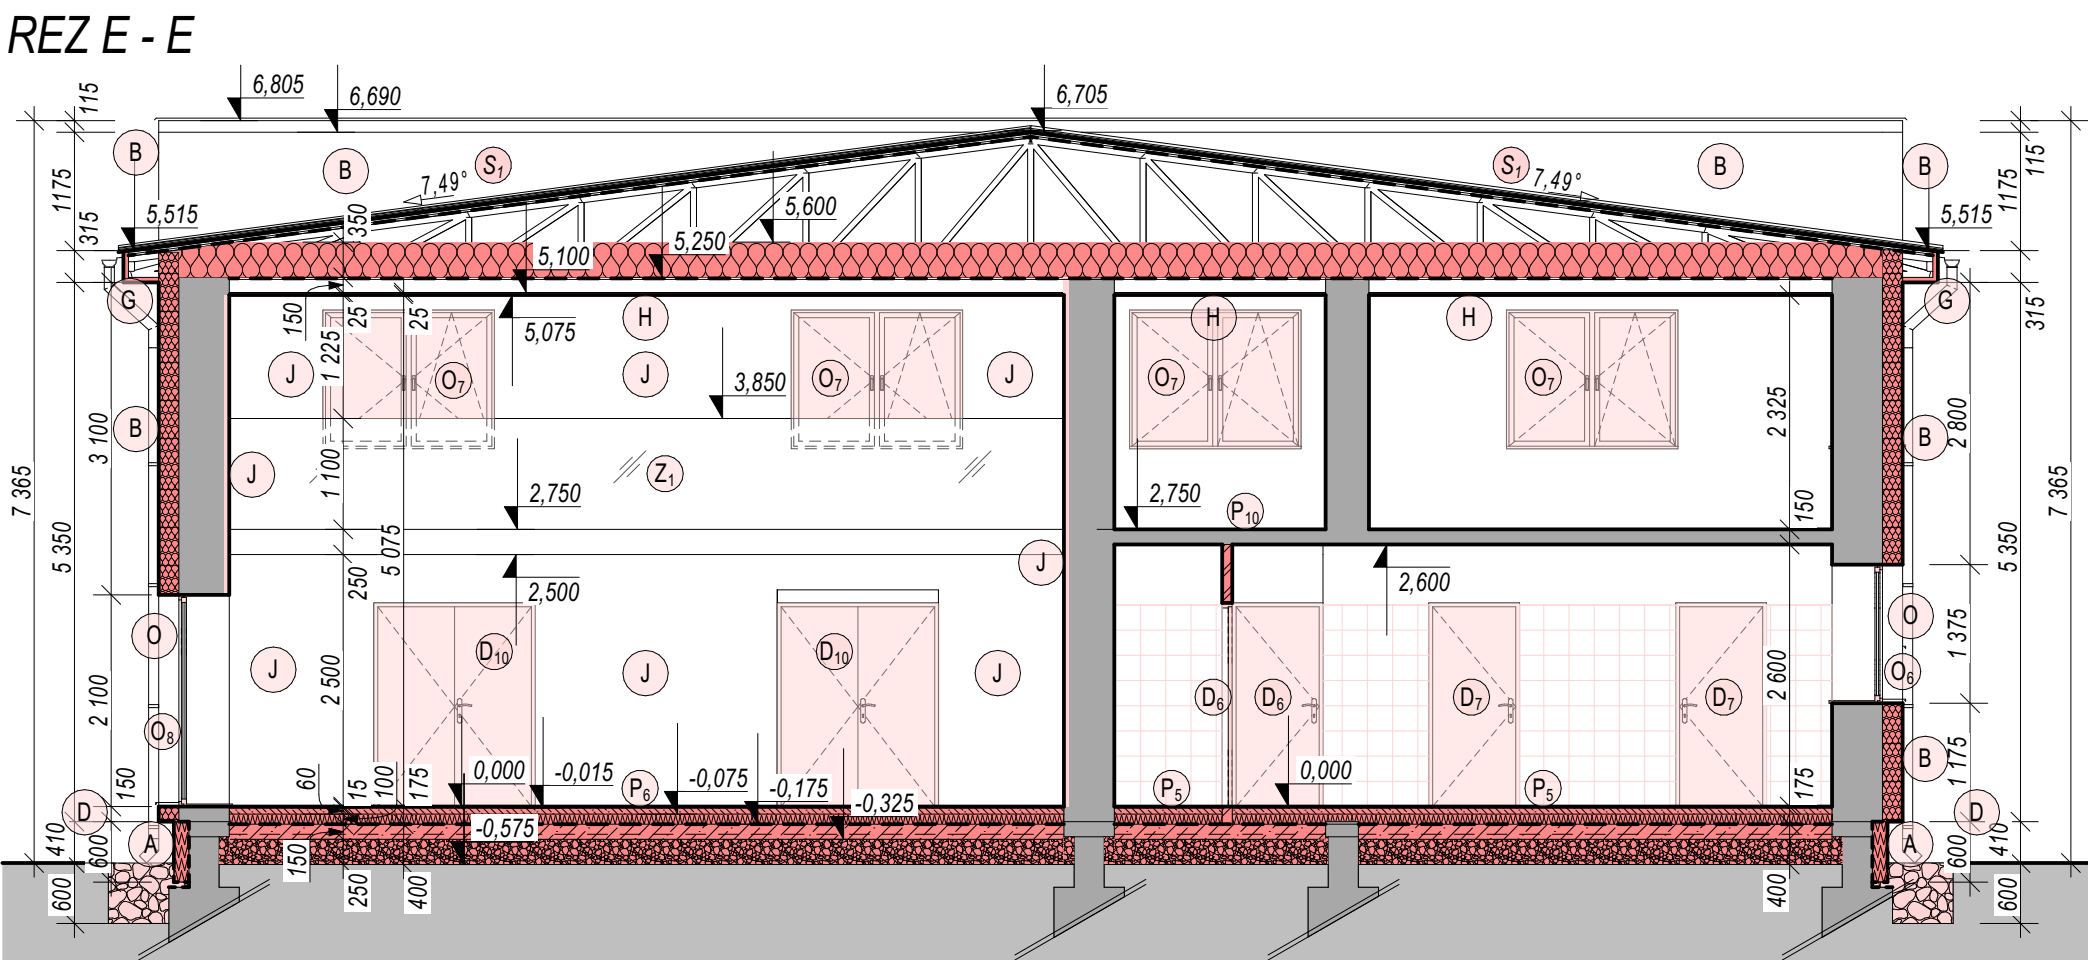
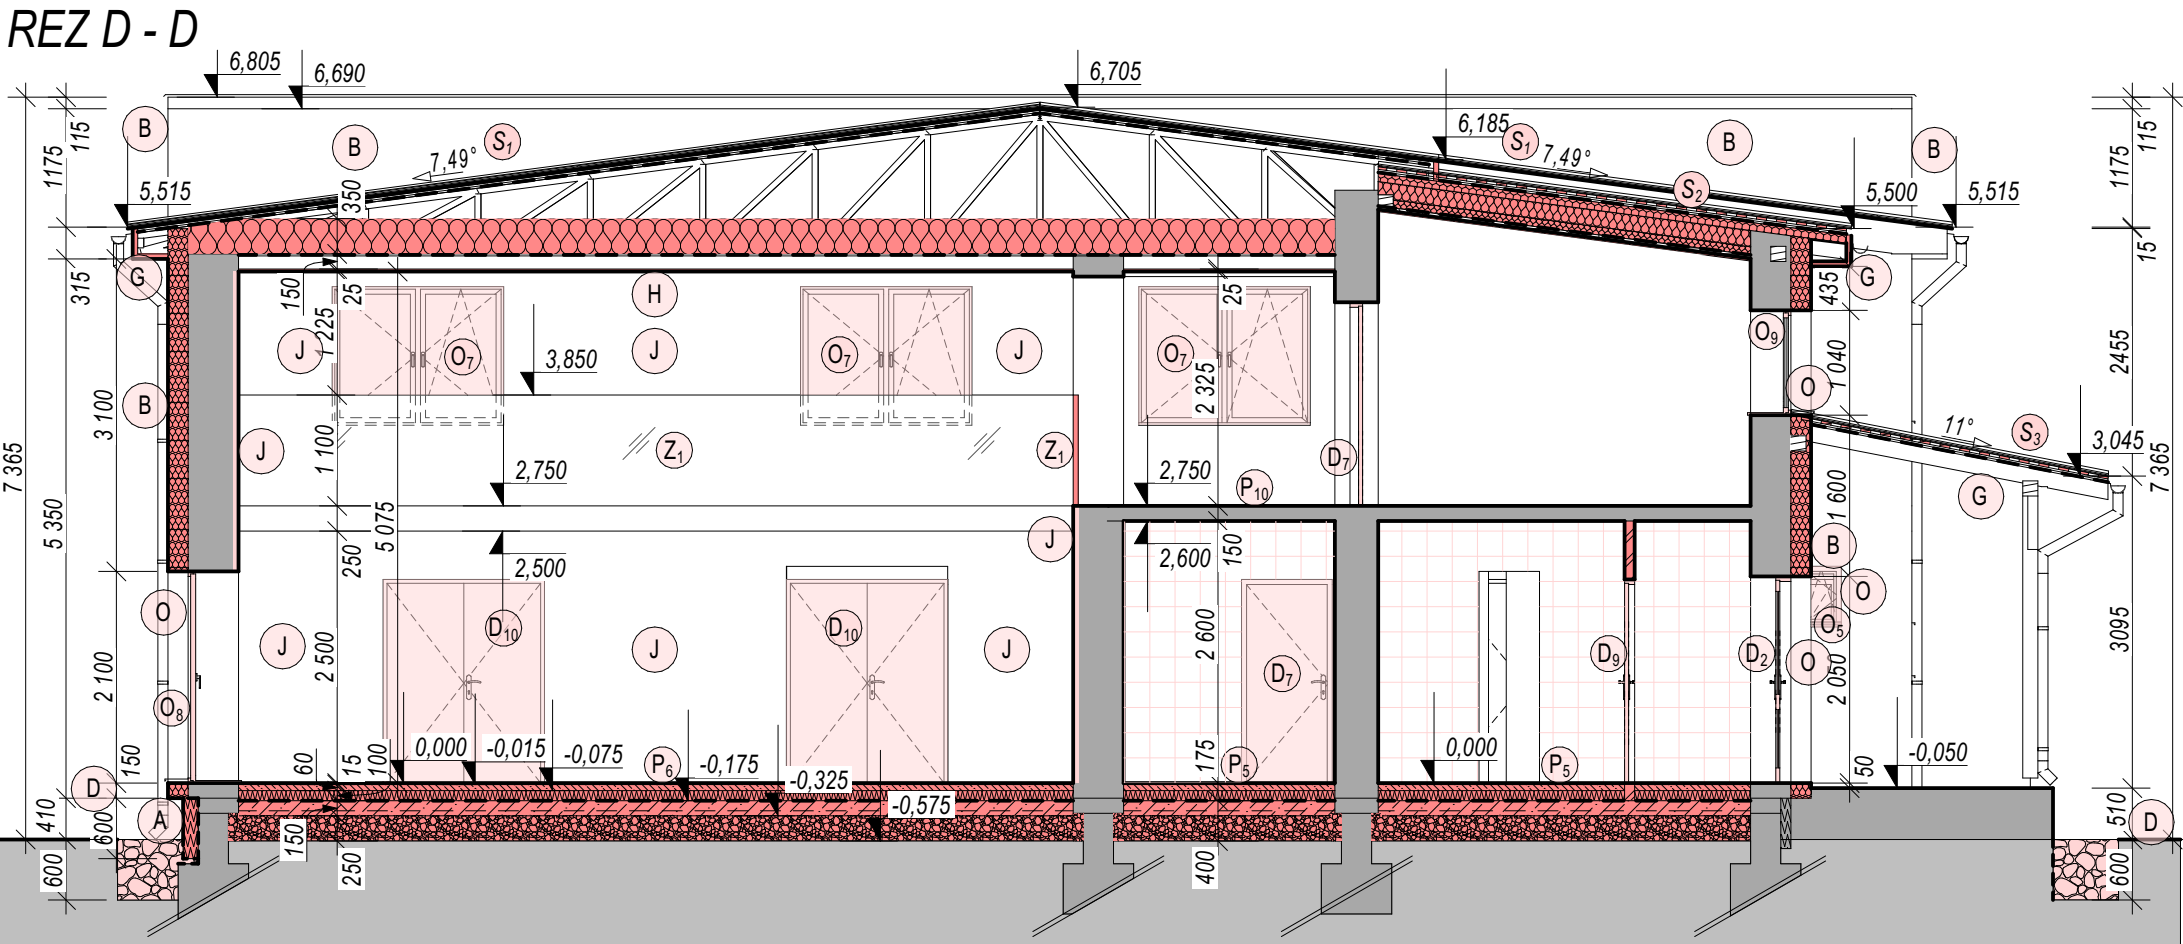


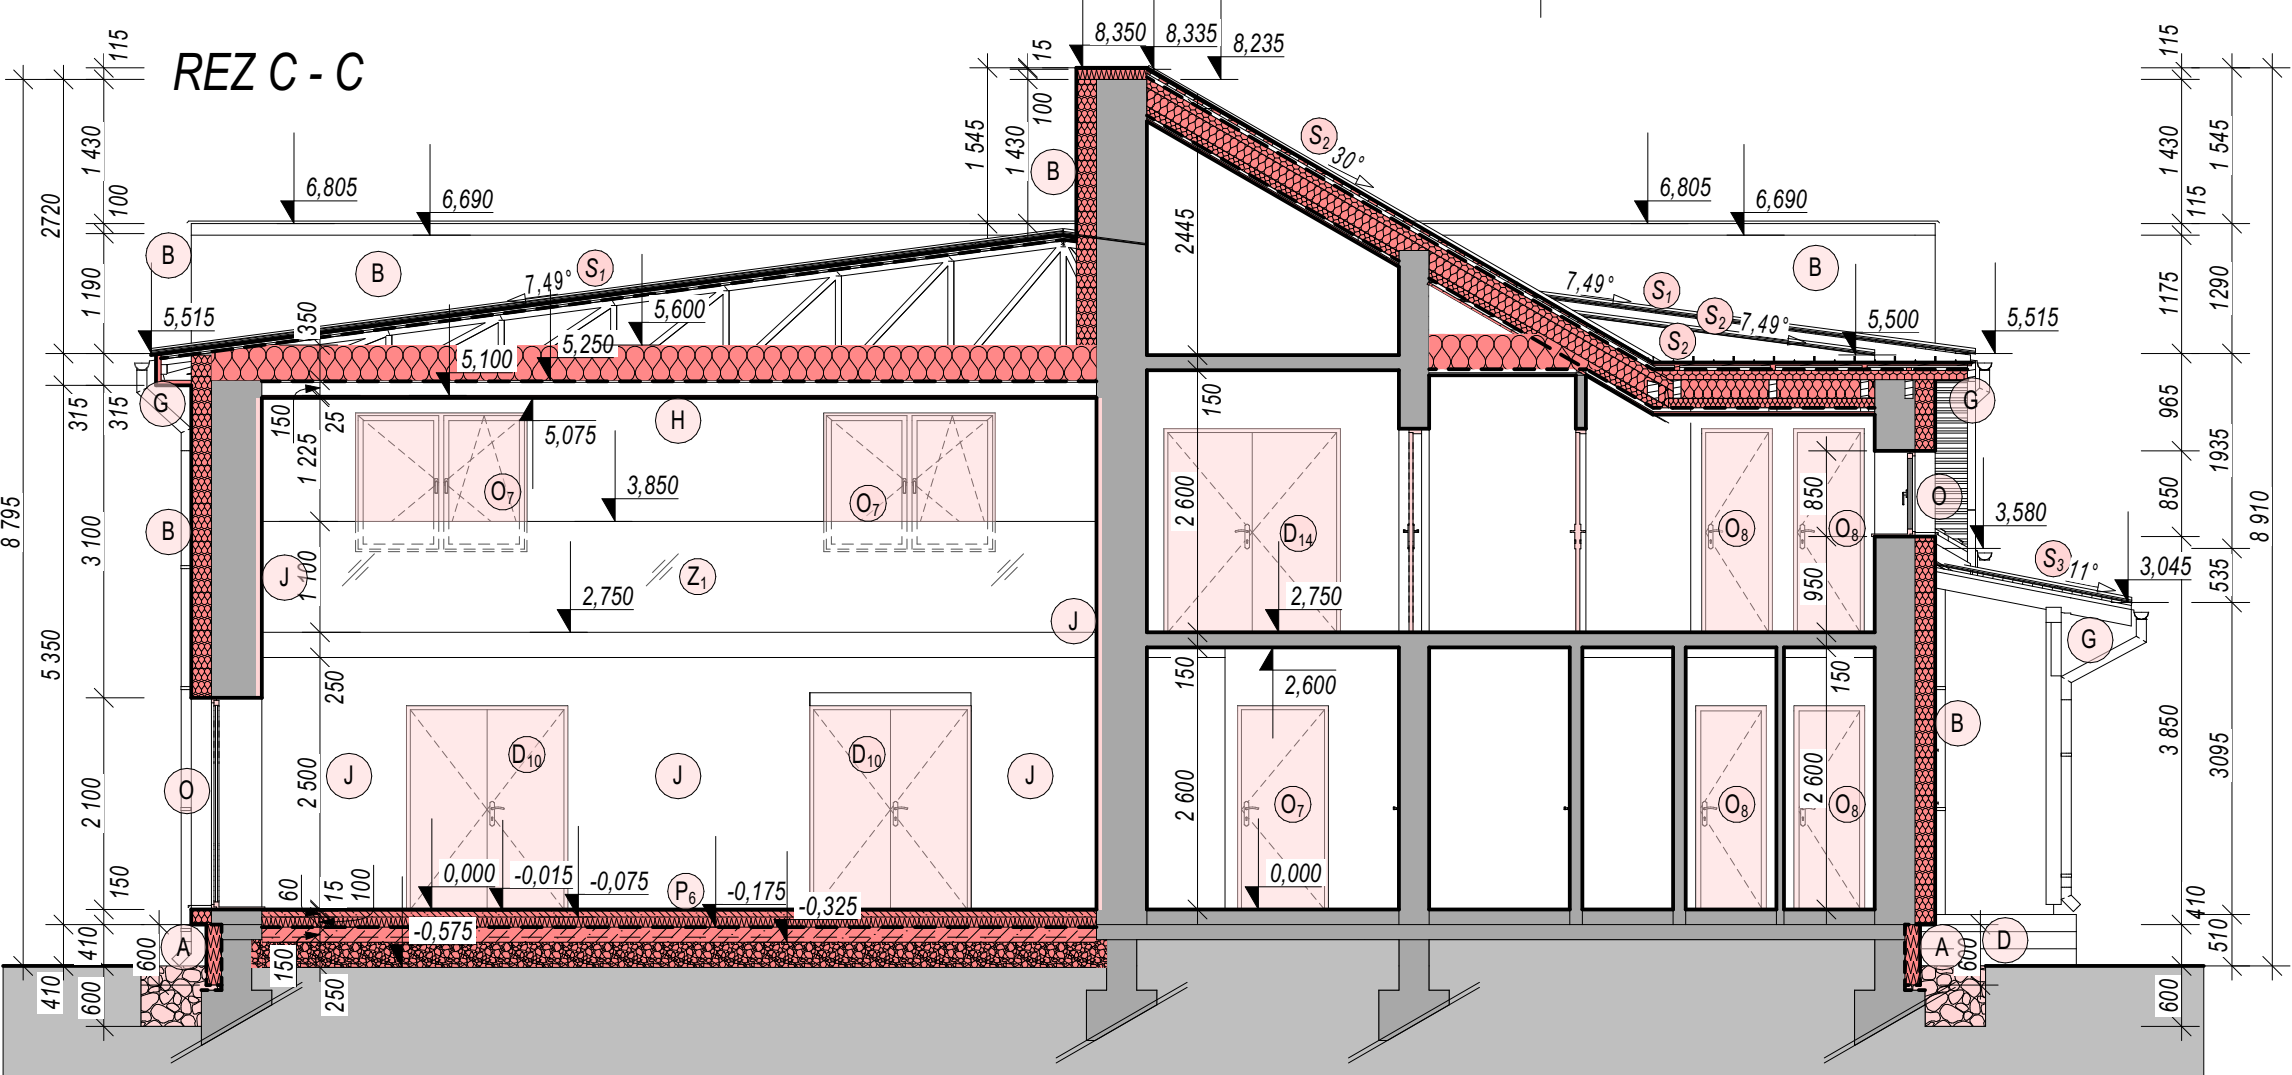


SKLADBA		Hr.
A	- MOZAIKOVÁ OMIETKA (ANTRACIT) - POD ÚROVŇOU TERÉNU OSADÍŤ POISTNÚ HYDROIZOL. (NOPOVÁ FÓLIA)	-
	- PENETRAČNÝ NÁTER	-
	- LEPIACA STIERKOVÁ MALTA VYSTUŽENÁ SKLOTEXTILNOU MRIEŽKOU	-
	- DOSKOVÁ TEPELNÁ IZOLÁCIA NA BÁZE TVRDENÉHO POLYSTYRENU	150mm
	- EPS PERIMETER $\lambda 0,033$ W/m.K. MECHANICKY KOTVENÁ A CELOPOSNE LEPENÁ	-
	- LEPIACA STIERKOVÁ MALTA VYSTUŽENÁ SKLOTEXTILNOU MRIEŽKOU	-
	- PENETRAČNÝ NÁTER	-
- ZACISTENÝ POVRCH SOKLOVÉHO MURIVAZÁKLADU	-	
B	- SILIKON-SILIKÁTOVÁ OMIETKA HLADENÁ, ZRNO 2,0mm	-
	- PENETRAČNÝ NÁTER	-
	- LEPIACA STIERKOVÁ MALTA VYSTUŽENÁ SKLOTEXTILNOU MRIEŽKOU	-
	- DOSKOVÁ TEPELNÁ IZOLÁCIA NA BÁZE MINERÁLNEJ/KAMENINOVEJ VLNÝ, $\lambda 0,034$ W/m.K. MECHANICKY KOTVENÁ A CELOPOSNE LEPENÁ	200mm
	- LEPIACA STIERKOVÁ MALTA VYSTUŽENÁ SKLOTEXTILNOU MRIEŽKOU	-
	- PENETRAČNÝ NÁTER	-
	- ZACISTENÝ POVRCH FASADNEHO MURIVA	-
O	- SILIKON-SILIKÁTOVÁ OMIETKA HLADENÁ, ZRNO 2,0mm	-
	- PENETRAČNÝ NÁTER	-
	- LEPIACA STIERKOVÁ MALTA VYSTUŽENÁ SKLOTEXTILNOU MRIEŽKOU	-
	- DOSKOVÁ TEPELNÁ IZOLÁCIA NA BÁZE TVRDENÉJ MINERÁLNEJ/KAMENINOVEJ VLNÝ, MECHANICKY KOTVENÁ A CELOPOSNE LEPENÁ	20mm
	- LEPIACA STIERKOVÁ MALTA VYSTUŽENÁ SKLOTEXTILNOU MRIEŽKOU	-
	- PENETRAČNÝ NÁTER	-
	- NOSNÁ OBVODOVÁ STENA FASADNEHO MURIVA	-
D	- OKAPOVÝ CHODNÍK	-
	- KONTAKT SO STAVEBNÝM OBJEKTOM VYSTLAŤ POISTNOU HYDROIZOLÁCIU (KUPOLOVOU HYDROIZOLÁCIU)	-
	- OKOP VYSTLAŤ NETKANOU TEXTILIU A ZASYPAT KAMENIVOM Fr.16/32	-
G	- DREVENÁ VÝMENA	-
	- PLNÉ DREVENÉ DEBNENIE NA BÁZE DREVOTIESKY (OSB) Hr.15mm	15mm
	- SKLOTEXTILNÁ MRIEŽKA MECHANICKY KOTVENÁ (SPONKOVANÁ)	-
	- LEPIACA MALTA	-
	- KONTAKTNÉ ZATEPLENIE NA BÁZE XPS Hr.25mm	25mm
	- LEPIACA MALTA STUŽENÁ SKLOTEXTILNOU MRIEŽKOU	-
	- SILIKON-SILIKÁTOVÁ OMIETKA HLADENÁ, ZRNO 2,0mm	-
H	- JESTVUJÚCA OCELOVÁ PRIEHRAĐOVÁ KONŠTRUKCIA KROVU	-
	- TEPELNÁ IZOLÁCIA NA BÁZE MINERÁLNEJ VLNÝ CELKOVEJ Hr.350mm	350mm
	- POISTNÁ HYDROIZOLÁCIA - PARONEPRIEPUSTNÁ FÓLIA	-
	- ZÁVESNÁ ROSTOVÁ KONŠTRUKCIA SADROKARTONOVÉHO PODHLADU	-
	- SADROKARTONOVÝ VEĽKOFORMÁTOVÝ PODHLAD PROTIPOŽIARNY 2x	2x12mm
	-	-
	-	-
I	- PODKROVNÝ PRIESTOR - VZDUCHOVÁ DUTINA	-
	- TEPELNÁ IZOLÁCIA NA BÁZE MINERÁLNEJ VLNÝ CELKOVEJ Hr.350mm	350mm
	- VOĽNE HLADENÁ	-
	- POISTNÁ HYDROIZOLÁCIA - PARONEPRIEPUSTNÁ FÓLIA	-
	- DREVENÉ PLNÉ DEBNENIE NA BÁZE OSB Hr.25	25mm
	- JESTVUJÚCI DREVENÝ TRÁMOVÝ STROP OČISTENÝ A NAMORENÝ	160mm
	-	-
J	- SADROKARTONOVÝ OBKLAD	2X12,5mm
	- POMOCNÁ ROSTOVÁ KONŠTRUKCIA SADROKARTONU	35mm
P ₁	- KERAMICKÁ DLAŽBA - STARÝ STAV	-
P ₂	- LAMINÁTOVÁ PODLAHA - STARÝ STAV	-
P ₃	- DREVENÝ OBKLAD STUPŇOV	15mm
	- LEPIDLO	-
	- PENETRAČNÝ NÁTER	-
	- NIVELAČNÁ MAZANINA	-
	- PENETRAČNÝ NÁTER	-
	-	-
P ₄	- LAMINÁTOVÁ PODLAHA	10mm
	- TLMIACA ROZNAŠACIA PODLOŽKA NA BÁZE XPS	5mm
	- PENETRAČNÝ NÁTER	-
	- NIVELAČNÁ MAZANINA	-
	- PENETRAČNÝ NÁTER	-
	-	-
P ₅	- KERAMICKÁ DLAŽBA	10mm
	- LEPIACA MALTA	5mm
	- POISTNÁ HYDROIZOLÁCIA NA BÁZE NÁTEROV	-
	- BET. POTER S PLASTIFIKÁTOROM TRIEDY C20/25	60mm
	- SYSTÉMOVÁ DOSKA S VYSTUPKAMI A OCHRANNOU HYDROIZOLÁCIU	30mm
	- TEPELNÁ IZOLÁCIA NA BÁZE XPS	50mm
	- SEPARAČNÁ VRSTVA Z NETKANÉJ TEXTILIE 200g/m2	-
	- HYDROIZOLÁCIA PROTI ZEMNEJ VĽHKOSTI NA BÁZE PVC	-
	- PODKLADOVÝ BETÓN TRIEDY C12/15 OPATRENÝ BET. KARISIEŤOU 6/150/150	150mm
	- HUTNENÉ ŠTRKOVÉ LÓŽKO Fr.32/64 (HRÚBKU PRÍSPÔSOBIŤ ZÁKLADOVÝM POMEROM)	250mm
	-	-
P ₆	- DREVENÉ PARKETY	10mm
	- LEPIDLO	5mm
	- POISTNÁ HYDROIZOLÁCIA NA BÁZE NÁTEROV	-
	- BET. POTER S PLASTIFIKÁTOROM TRIEDY C20/25	60mm
	- SYSTÉMOVÁ DOSKA S VYSTUPKAMI A OCHRANNOU HYDROIZOLÁCIU	30mm
	- TEPELNÁ IZOLÁCIA NA BÁZE XPS	50mm
	- SEPARAČNÁ VRSTVA Z NETKANÉJ TEXTILIE 200g/m2	-
	- HYDROIZOLÁCIA PROTI ZEMNEJ VĽHKOSTI NA BÁZE PVC	-
	- PODKLADOVÝ BETÓN TRIEDY C12/15 OPATRENÝ BET. KARISIEŤOU 6/150/150	150mm
	- HUTNENÉ ŠTRKOVÉ LÓŽKO Fr.32/64 (HRÚBKU PRÍSPÔSOBIŤ ZÁKLADOVÝM POMEROM)	250mm
	-	-
P ₇	- LAMINÁTOVÁ PODLAHA	10mm
	- TLMIACA ROZNAŠACIA PODLOŽKA NA BÁZE XPS	5mm
	- POISTNÁ HYDROIZOLÁCIA NA BÁZE PVC	-
	- ROZNAŠACIA SADROVLAKNITÁ DOSKA V DVOCH VRSTVÁCH S PREPLATOVANÍM	25mm
	- TEPELNÁ IZOLÁCIA NA BÁZE XPS	25mm
	- SEPARAČNÁ VRSTVA Z NETKANÉJ TEXTILIE 200g/m2	-
	- POISTNÁ HYDROIZOLÁCIA NA BÁZE PVC	-
	- PLNÉ DREVENÉ DEBNENIE NA BÁZE OSB S PEROM A DRAŽKOU	25mm
	- DREVENÁ KONŠTRUKCIA TRÁMOVÉHO STROPU SYSTÉMU SKLADANÉHO "I" NOSNÍKA (STEICO)	500mm
	- POISTNÁ HYDROIZOLÁCIA - PAROZÁBRANA	-
	- SADROKARTONOVÝ VEĽKOFORMÁTOVÝ PODHLAD - PROTIPOŽIARNY	2x12,5mm

POZNÁMKA

- 1* HĽBKU VÝKOPU PRÍSPÔSOBIŤ JESTVUJÚCIM ZÁKLADOVÝM KONŠTRUKCIÁM
- PRI VÝKOPE NEPODKOPAT JESTVUJÚCU ZÁKLADOVÚ ŠKÁRU
- 2* PRED BÚRACÍMI PRÁCAMI VYKONAŤ SONDY NA ZISTENIE HĽBKÝ ZALOŽENIA, VÝŠKY STUŽUJÚCICH VENCOV
A PREKLADOV NAD VÝPLŇOVÝMI KONŠTRUKCIAMI, V PRÍPADE ABSENCEI VYKONAŤ BÚRACIE
PRÁCE NA VYBUDOVANIE KÁPS PRE NOVÉ PREKLADY
- 3* ROZŠÍRENIE ALEBO PODBETÓNOVANIE ZÁKLADOVEJ KONŠTRUKCIE V PRÍPADE ZISTENIA NEPRIAZNIVÝCH
ZÁKLADOVÝCH POMEROV PRI VYHOTOVENÍ SONDY. PRIZVAT PROJEKTANTA STAVBY A STATYKA K OBHĽADKE
PRE STANOVENIE ĎALŠIEHO POSTUPU.
- 4* OBNOVA POVRCHOVÝCH NÁTEROV OCELOVEJ KONŠTRUKCIE PRESTREŠENIA
- 5* VONKAJŠIE OKENNÉ ŽALÚZIE - EL MOTORICKÉ
- 6* PRI VÝMENE PROTIPOŽIARNÝCH UZÁVEROV DODRŽAŤ PREDPÍSANÚ PROTIPOŽIARNU ODOLNOSŤ A SPÔSOB
ZATVÁRANIA

LEGENDA MATERIÁLOV
TEHLÓVE MURIVO STARÉHO STAVU
BÚRACIE PRÁCE
KONŠTRUKCIE NOVÉHO STAVU
NENOSNÁ DELIACA STENA - MURIVO Z PÓROBET. TVAROVIEK Hr.100mm
NENOSNÁ DELIACA STENA SENDVIČOVÁ ZO SADROKARTONU Hr.100mm
KONTAKTNÉ ZATEPLENIE FASADNEHO MURIVA Hr.200mm TEPELNOU IZOLÁCIU NA BÁZE MINERÁLNEJ VLNÝ
KONTAKTNÉ ZATEPLENIE SOKLOVÉHO MURIVA PODĽAH A VENCOV Hr.15-150mm TEPELNOU IZOLÁCIU NA BÁZE TVRDENÉHO POLYSTYRENU - XPS
ŠTRKOVÝ OKAPOVÝ CHODNÍK FRAKCIE 16/32mm/HUTNENÝ ŠTRKOVÝ NÁSYP FRAKCIE 32/64
TEPELNÁ IZOLÁCIA NA BÁZE MINERÁLNEJ VLNÝ O CELKOVEJ Hr.340mm
BETÓNOVÉ KONŠTRUKCIE ZÁKLADOV TRIEDY C12/15
BETÓNOVÝ POTER TRIEDY BET.C20/25 Hr.60mm
DREVENÉ KONŠTRUKCIE KROVU A STROPU
RASTLÝ TERÉN
HUTNENÝ NÁSYP - ZEMINA/SUŤ
HYDROIZOLÁCIA PROTI ZEMNEJ VĽHKOSTI A POISTNÉ HYDROIZOLÁCIE

SKLADBA	Hr.
P ₈	- POROROŠTOVÁ PODLAHA 30/2 OKO 34x38
P ₉	- MONTOVANÁ JAVISKOVÁ PLOŠINA PÓDIA
P ₁₀	- KERAMICKÁ DLAŽBA - LEPIACIA MALTA - POISTNÁ HYDROIZOLÁCIA NA BÁZE NÁTEROV - NIVELAČNÁ MAZANINA - PENETRAČNÝ NÁTER
S ₁	- PLECHOVÁ STREŠNÁ KRYTINA NA BÁZE FALCOVANÉHO PLECHU - LATOVANIE DOSKOVÉ 100/25 OSOVO 200mm - KONTRALATOVANIE 50/40 - POISTNÁ HYDROIZOLÁCIA - PAROPRIEPUSTNÁ FÓLIA - JESTVUJÚCA OCELOVÁ PRIEHRAĐOVÁ KONŠTRUKCIA KROVU
S ₂	- PLECHOVÁ STREŠNÁ KRYTINA NA BÁZE FALCOVANÉHO PLECHU - LATOVANIE DOSKOVÉ 100/25 OSOVO a 200mm - KONTRALATOVANIE 50/40 - POISTNÁ HYDROIZOLÁCIA - PAROPRIEPUSTNÁ FÓLIA - NADKROKOVÁ TEPELNÁ IZOLÁCIA S DIFUZ OTVORENOU VRSTVOU Z MINERAL.VLIESU IZOL NA BÁZE PIR Hr.80mm NA PERODRÁŽKU - JESTVUJÚCA DREVENÁ KONŠTRUKCIA KROVU PREDPOKLADANÁ Hr.160mm - TEPELNÁ IZOLÁCIA VO VZDUCHOVEJ DUTINE NA BÁZE MIN.VLNÝ O CELKOVEJ Hr.160mm - POMOCNÁ DREVENÁ ROSTOVÁ KONŠTRUKCIA 80/80mm S VÝPLŇOU VZDUCH.MEDZERY TEP IZOLACIU O Hr.80mm NA BÁZE MIN.VLNÝ - POISTNÁ HYDROIZOLÁCIA - PARONEPRIEPUSTNÁ FÓLIA - ZÁVESNÁ ROSTOVÁ KONŠTRUKCIA SADROKARTONOVÉHO PODHLADU - VEĽKOFORMÁTOVÝ SADROKARTONOVÝ PODHLAD - PROTIPOŽIARNY Hr.25mm
S ₃	- PLECHOVÁ STREŠNÁ KRYTINA NA BÁZE FALCOVANÉHO PLECHU - LATOVANIE DOSKOVÉ 100/25 OSOVO 200mm - KONTRALATOVANIE 50/40 - POISTNÁ HYDROIZOLÁCIA - PAROPRIEPUSTNÁ FÓLIA - JESTVUJÚCA DREVENÁ KONŠTRUKCIA KROVU - STOJATÁ STOLICA
S ₄	- PLNÝ PRIEHĽADNÝ POLYKARBONÁT

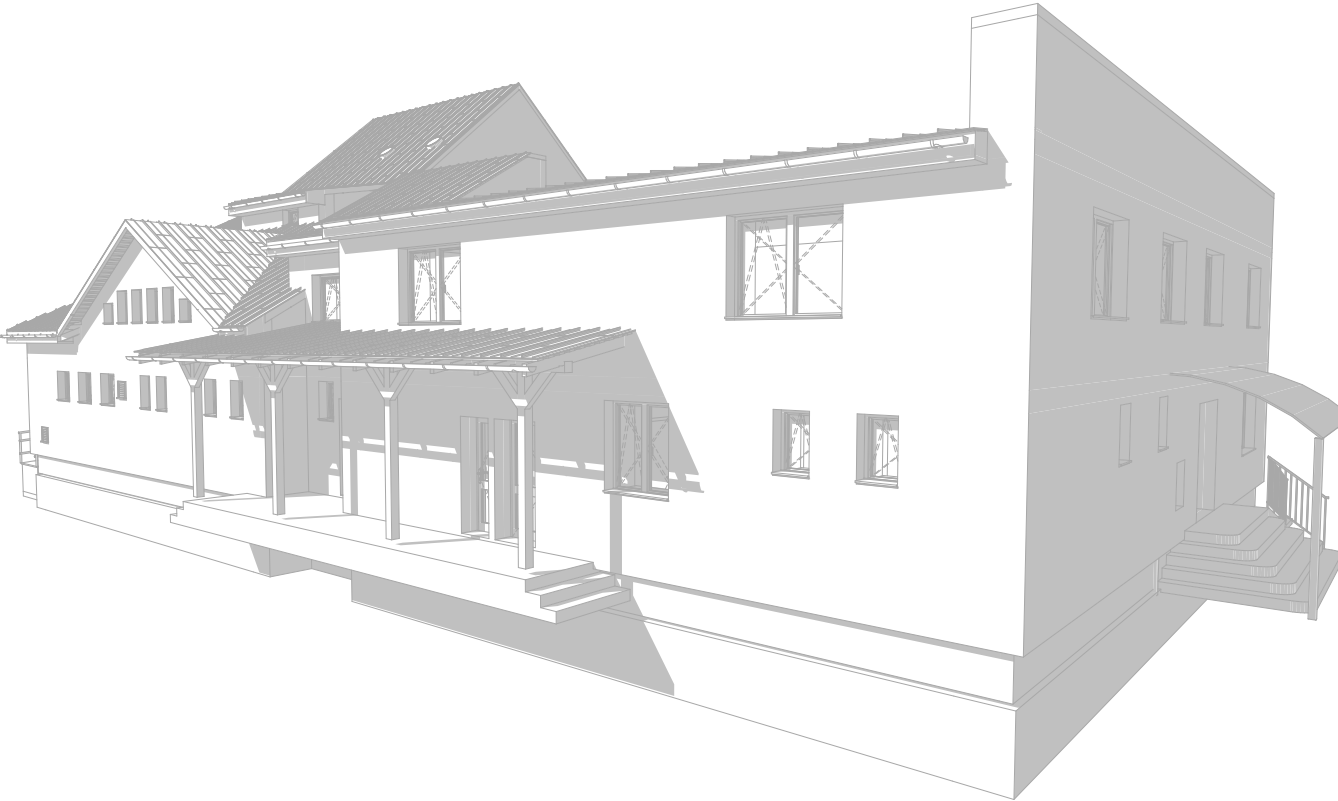

HLAVNÝ INŽINIER PROJEKTU:
ING.MAREK KOVAL'
JAHOĐOVÁ 1972/3
082 21 VEĽKÝ ŠARIŠ
mobil:0908 839 373
kovalmarek@gmail.com

Projektant:
Ing. Jaroslav Hrabčák
Štefánikova 3499,Bardejov
Slovenská republika
085 01
www.zojos.sk
mail: info@zojos.sk
tel.: +421/949 688288

REKONŠTRUKCIA KULTÚRNEHO DOMU V OBCI NOVÝ RUSKOV
SO. 101 KULTÚRNY DOM

Obec Nový Ruskov Kataster :Veľký Ruskov
Sv.Cyrila a Metoda 155/113 Parcela č.:8
075 01 Trebišov

Meno výkresu
Rezy C-C, D-D, E-E - Nový stav

Vypracoval
Ing. Jaroslav Hrabčák
Zodpovedný projektant
Ing. Jaroslav Hrabčák
HIP:
Ing. Marek Koval'

Mierka výkresu
1:75

Stupeň
DSP/DRS
Číslo výkresu
E.14

PROJEKT PODĽAH, AUTORSKÝ PRÁVŇAM PROJEKTANTA, KOPÍROVANIE TETO DOKUMENTÁCIE BEZ VEDOMIA PROJEKTANTA JE TRESTNÉ