
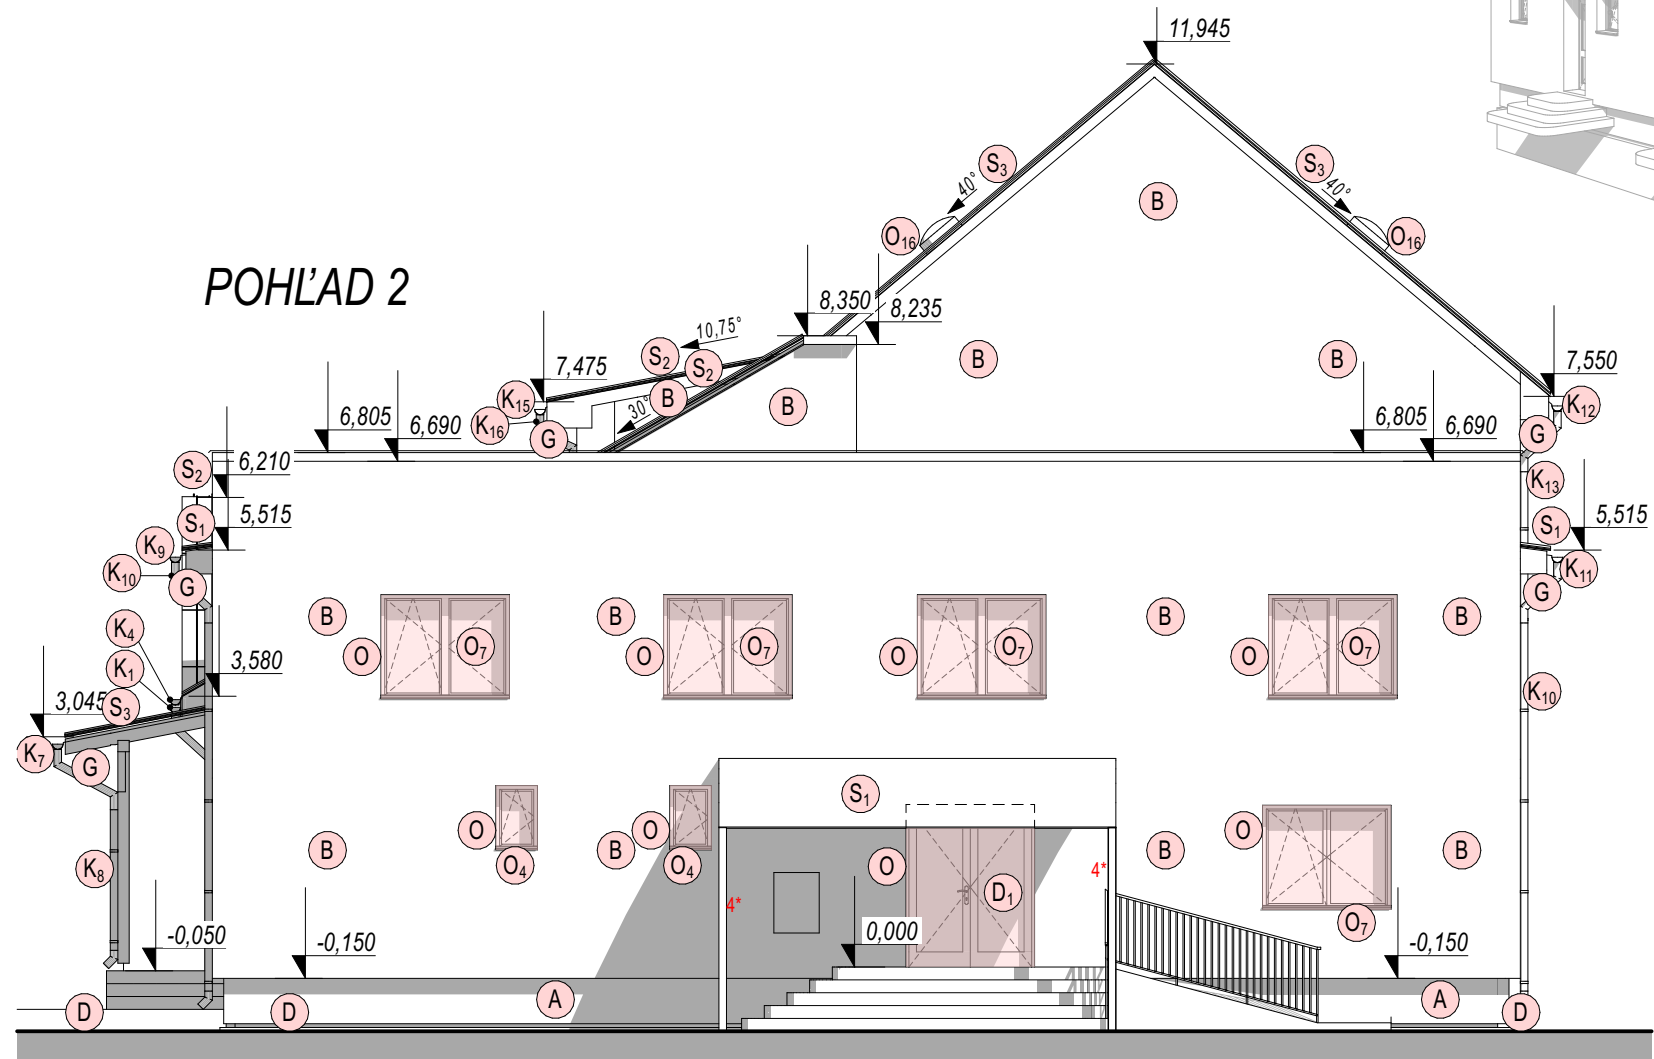
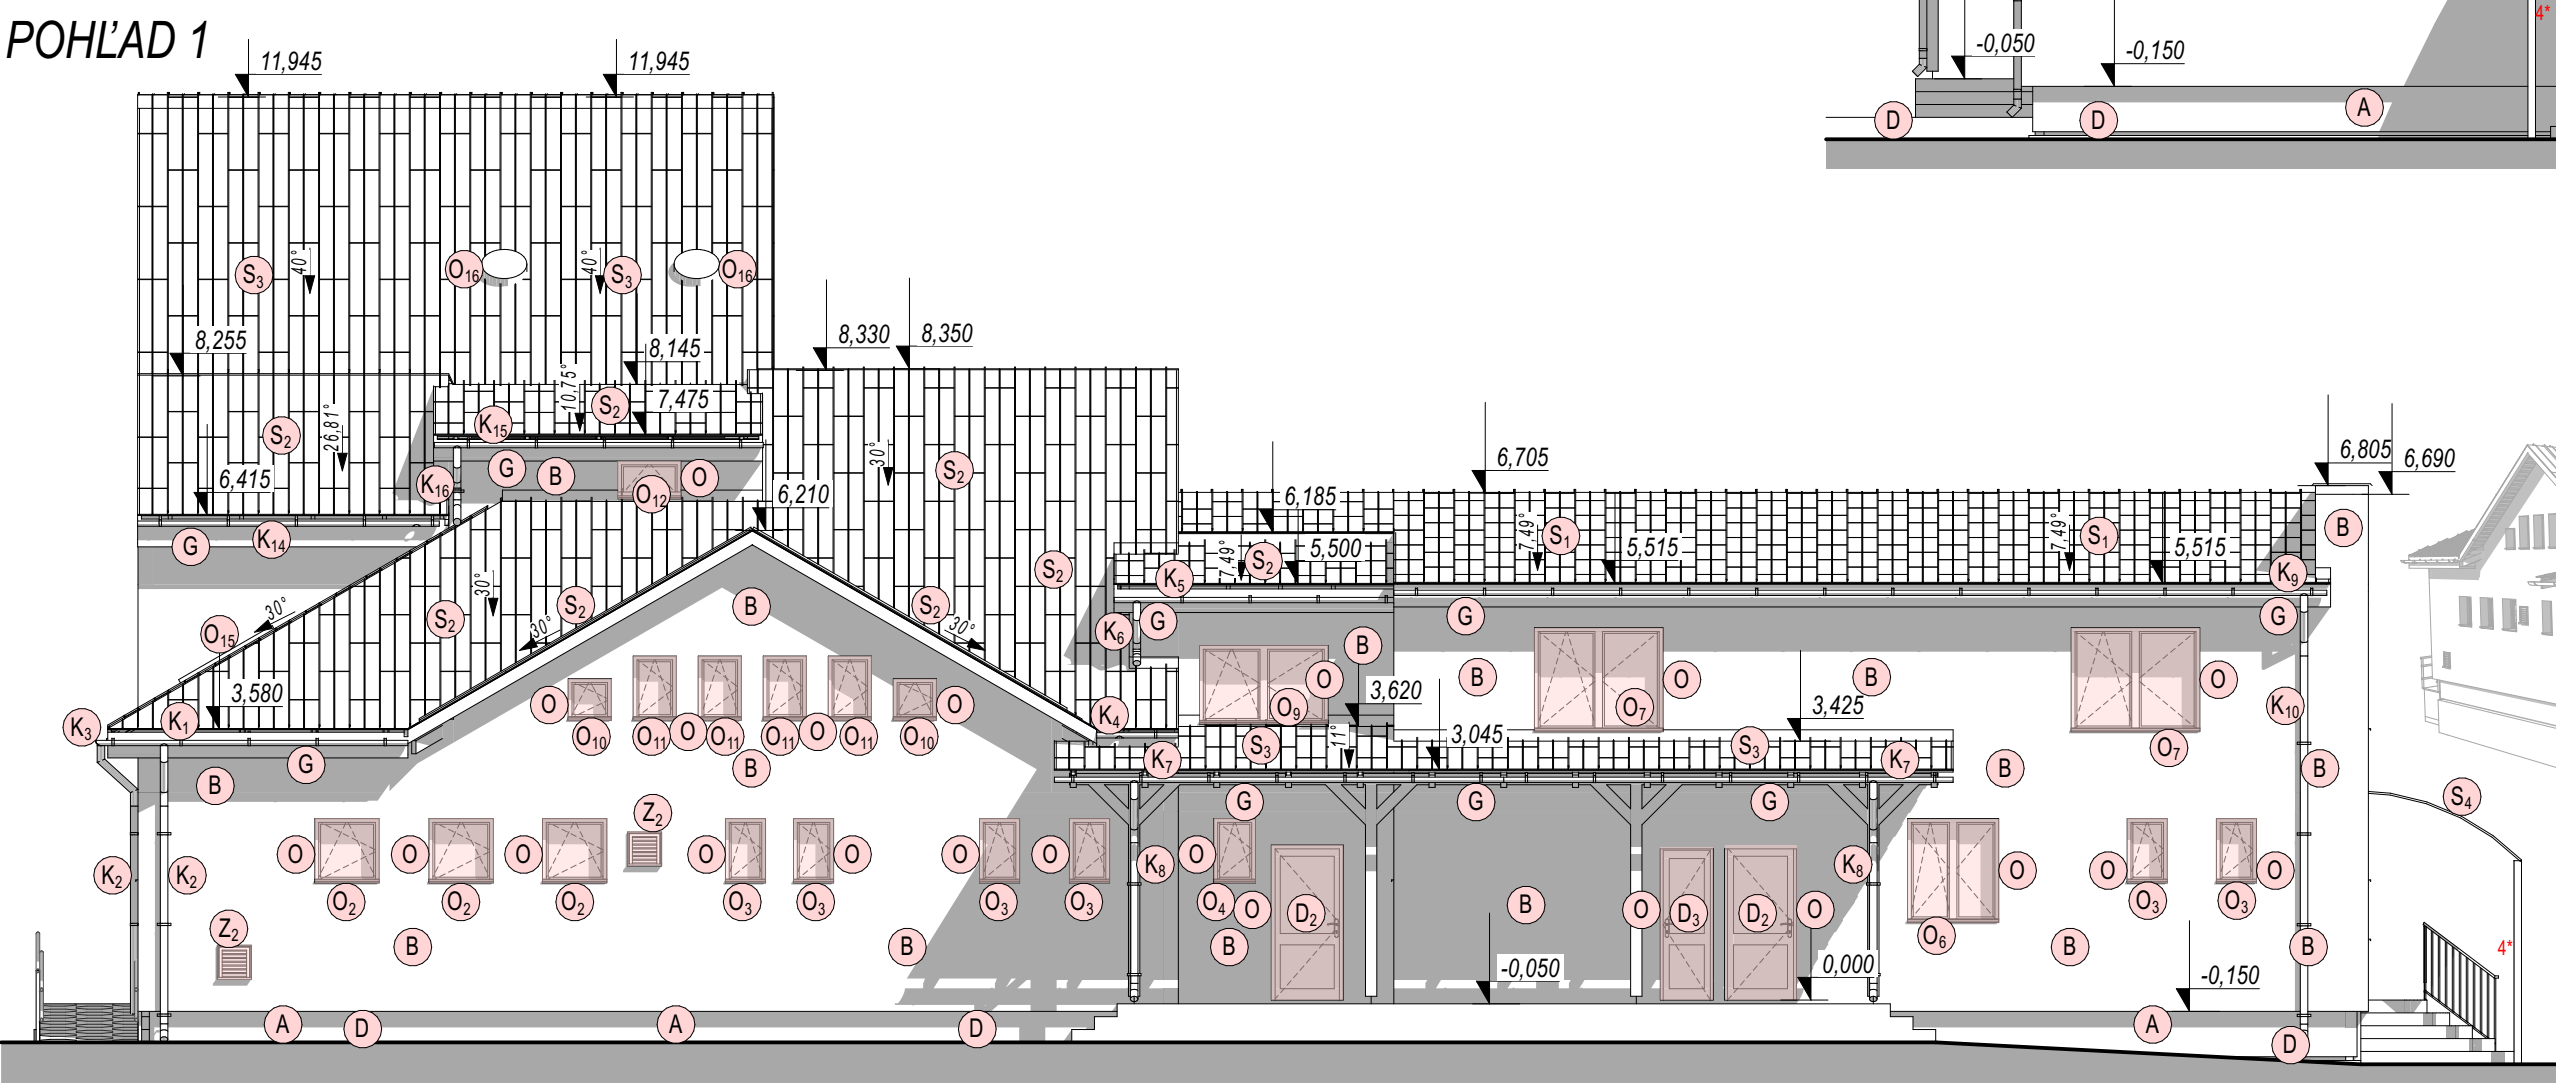
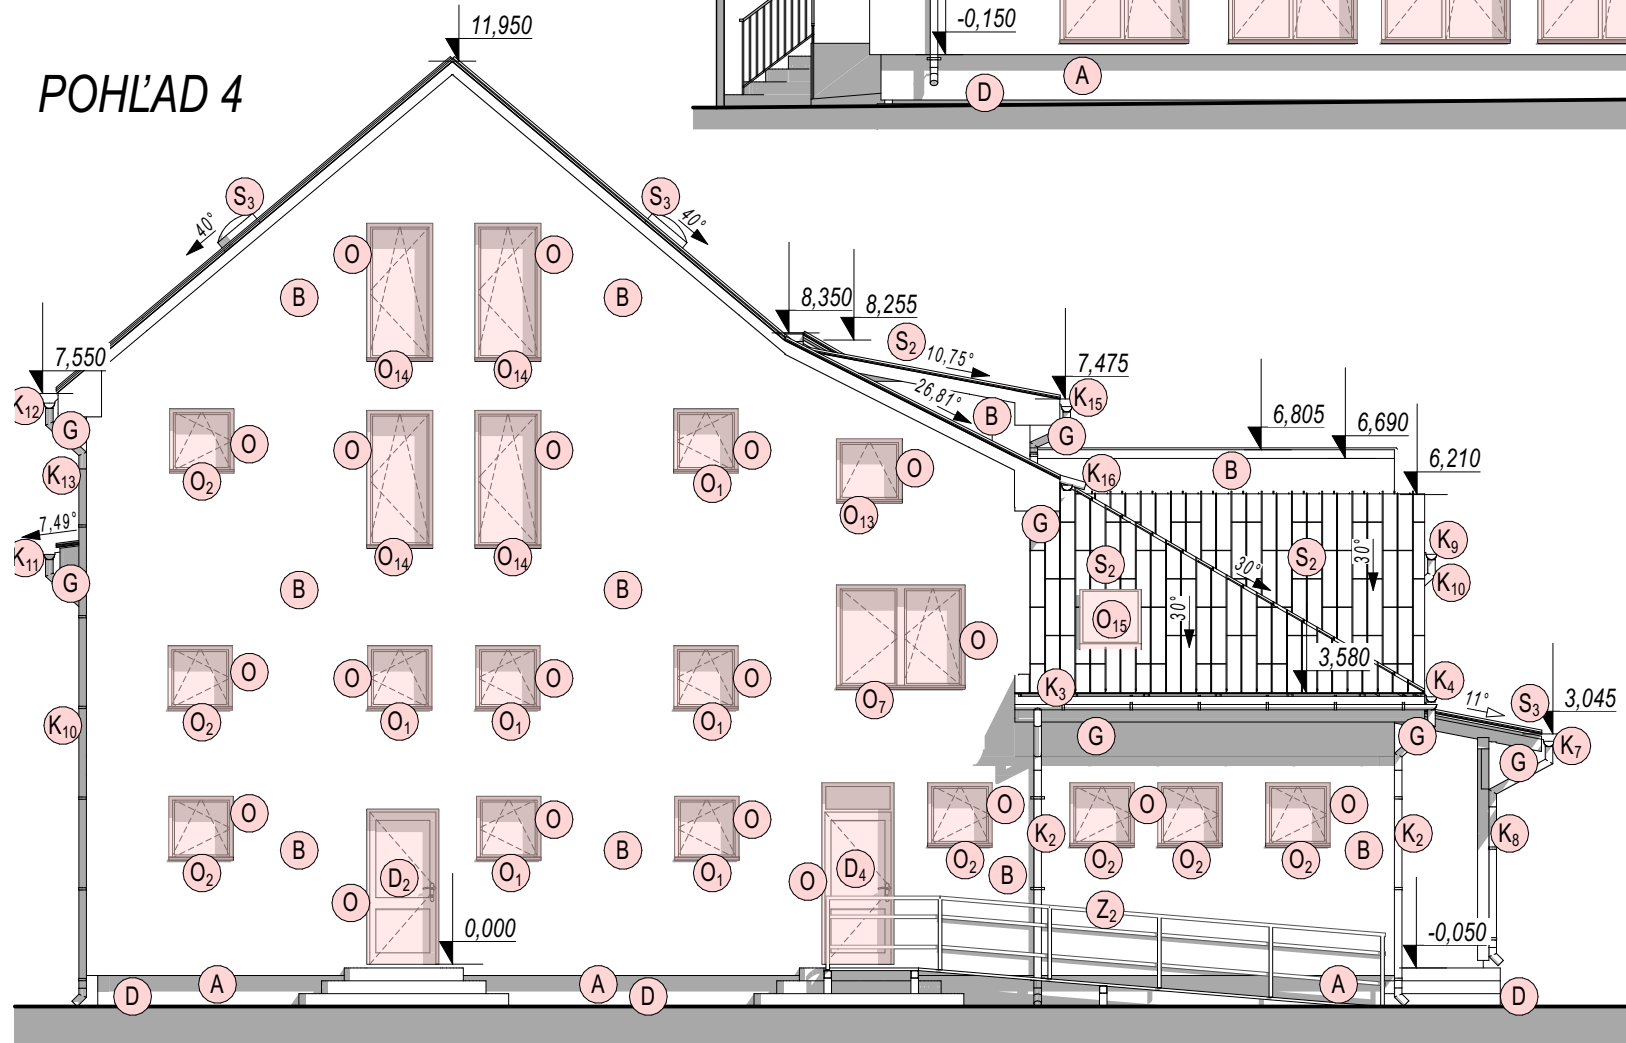


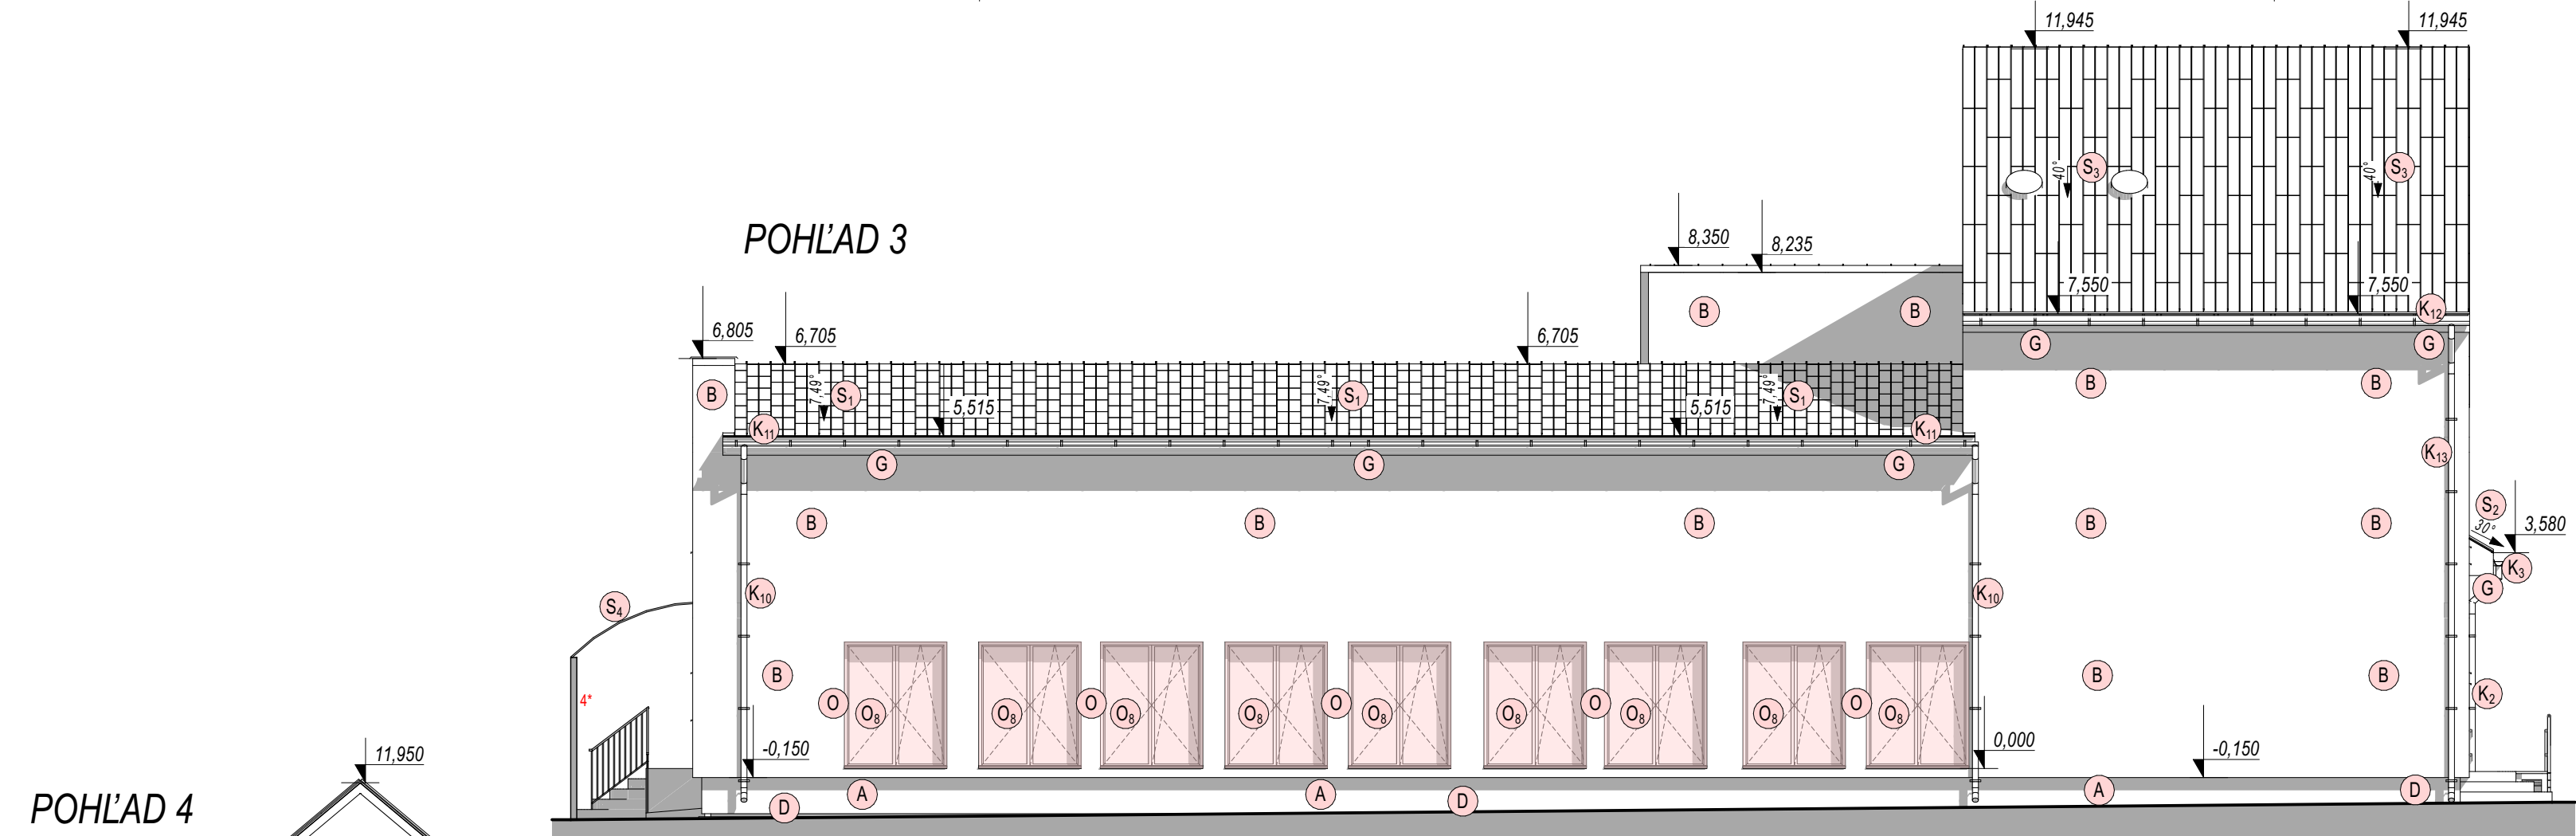


POZNÁMKA

- 1* HLBKU VÝKOPU PRISPOBIŤ JESTVUJÚCIM ZÁKLADOVÝM KONŠTRUKCIÁM
- PRI VÝKOPE NEPODKOPAT JESTVUJUCU ZÁKLADOVÚ SKÁRU
- 2* PRED BÚRACÍMI PRÁCAMI VYKONAŤ SONDY NA ZISTENIE HLBKÝ ZALOŽENIA, VÝŠKY STUŽUJÚCICH VENCOV A PREKLADOV NAD VÝPLNOVÝMI KONŠTRUKCIAMI. V PRÍPADE ABSENCIE VYKONAŤ BÚRACIE PRÁCE NA VYBUDOVANIE KÁPS PRE NOVE PREKLADY
- 3* ROZŠÍRENIE ALEBO PODBETÓNOVANIE ZÁKLADOVEJ KONŠTRUKCIE V PRÍPADE ZISTENIA NEPRIAZNIVÝCH ZÁKLADOVÝCH POMEROV PRI VYHOTOVENÍ SONDY. PRIZVAT PROJEKTANTA STAVBY A STATIKA K OBLIADKE PRE STANOVENIE ĎALŠIEHO POSTUPU.
- 4* OBNOVA POVRCHOVÝCH NÁTEROV OCELOVEJ KONŠTRUKCIE PRESTREŠENIA
- 5* VONKAJŠIE OKENNÉ ŽALÚZIE - EL.MOTORICKÉ
- 6* PRI VÝMENE PROTIPOŽIARNYCH UZÁVEROV DODRŽAŤ PREDPISANÚ PROTIPOŽIARNU ODOLNOSŤ A SPÔSOB ZATVÁRANIA

SKLADBA

- A MOZAIKOVÁ OMIETKA (ANTRACIT)
- B SILIKON-SILIKÁTOVÁ OMIETKA HLADENÁ, ZRNO 2,0mm
- D OKAPOVÝ CHODNÍK
- E SILIKON-SILIKÁTOVÁ OMIETKA HLADENÁ, ZRNO 2,0mm
- S PLECHOVÁ STREŠNÁ KRYTINA - FALCOVANÝ PLECH

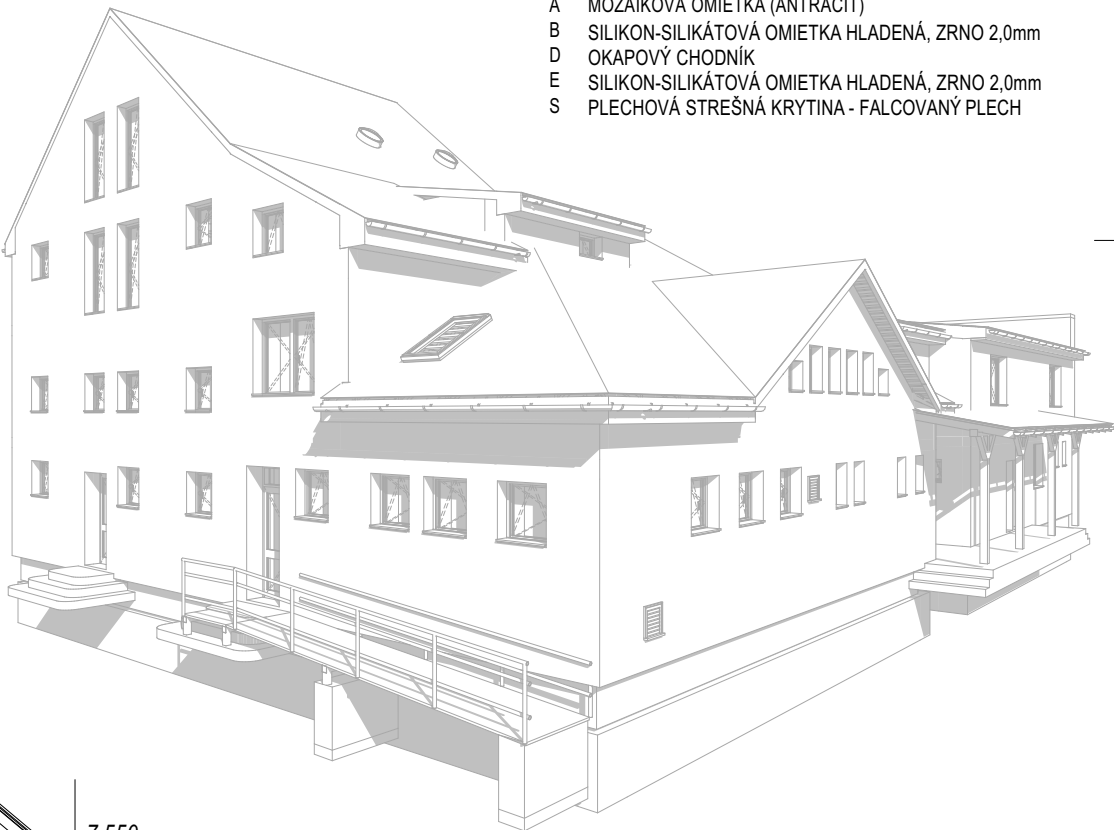

HLAVNÝ INŽINIER PROJEKTU:

ING. MAREK KOVAL'
JAHODOVÁ 1972/3
082 21 VEĽKÝ ŠARIŠ
mobil: 0908 839 373
kovalmarek@gmail.com

Projektant:
Ing. Jaroslav Hrabčák
Štefánikova 3499, Bardejov
Slovenská republika
085 01
www.zojos.sk
mail: info@zojos.sk
tel.: +421 949 688288



REKONŠTRUKCIA KULTÚRNEHO DOMU V OBCI NOVÝ RUSKOV
SO. 101 KULTÚRNY DOM

Obec Nový Ruskov
Sv. Cyrila a Metoda 155/113
075 01 Trebišov
Kataster : Veľký Ruskov
Parcela č.: 8

Meno výkresu

Pohľady - Starý stav

Vypracoval
Ing. Jaroslav Hrabčák
Zodpovedný projektant
Ing. Jaroslav Hrabčák
HIP:
Ing. Marek Koval'
Datum 12.2022
Z 4 5 2 2
R 1 1 2 2

Mierka výkresu

1:100

Stupeň
DSP/DRS

Číslo výkresu

E.15

PROJEKT PODLEHAU AUTORSKÝM PRÁVAM PROJEKTANTA. KOPÍROVANIE TEJTO DOKUMENTÁCIE BEZ VEDOMIA PROJEKTANTA JE TRESTNÉ