
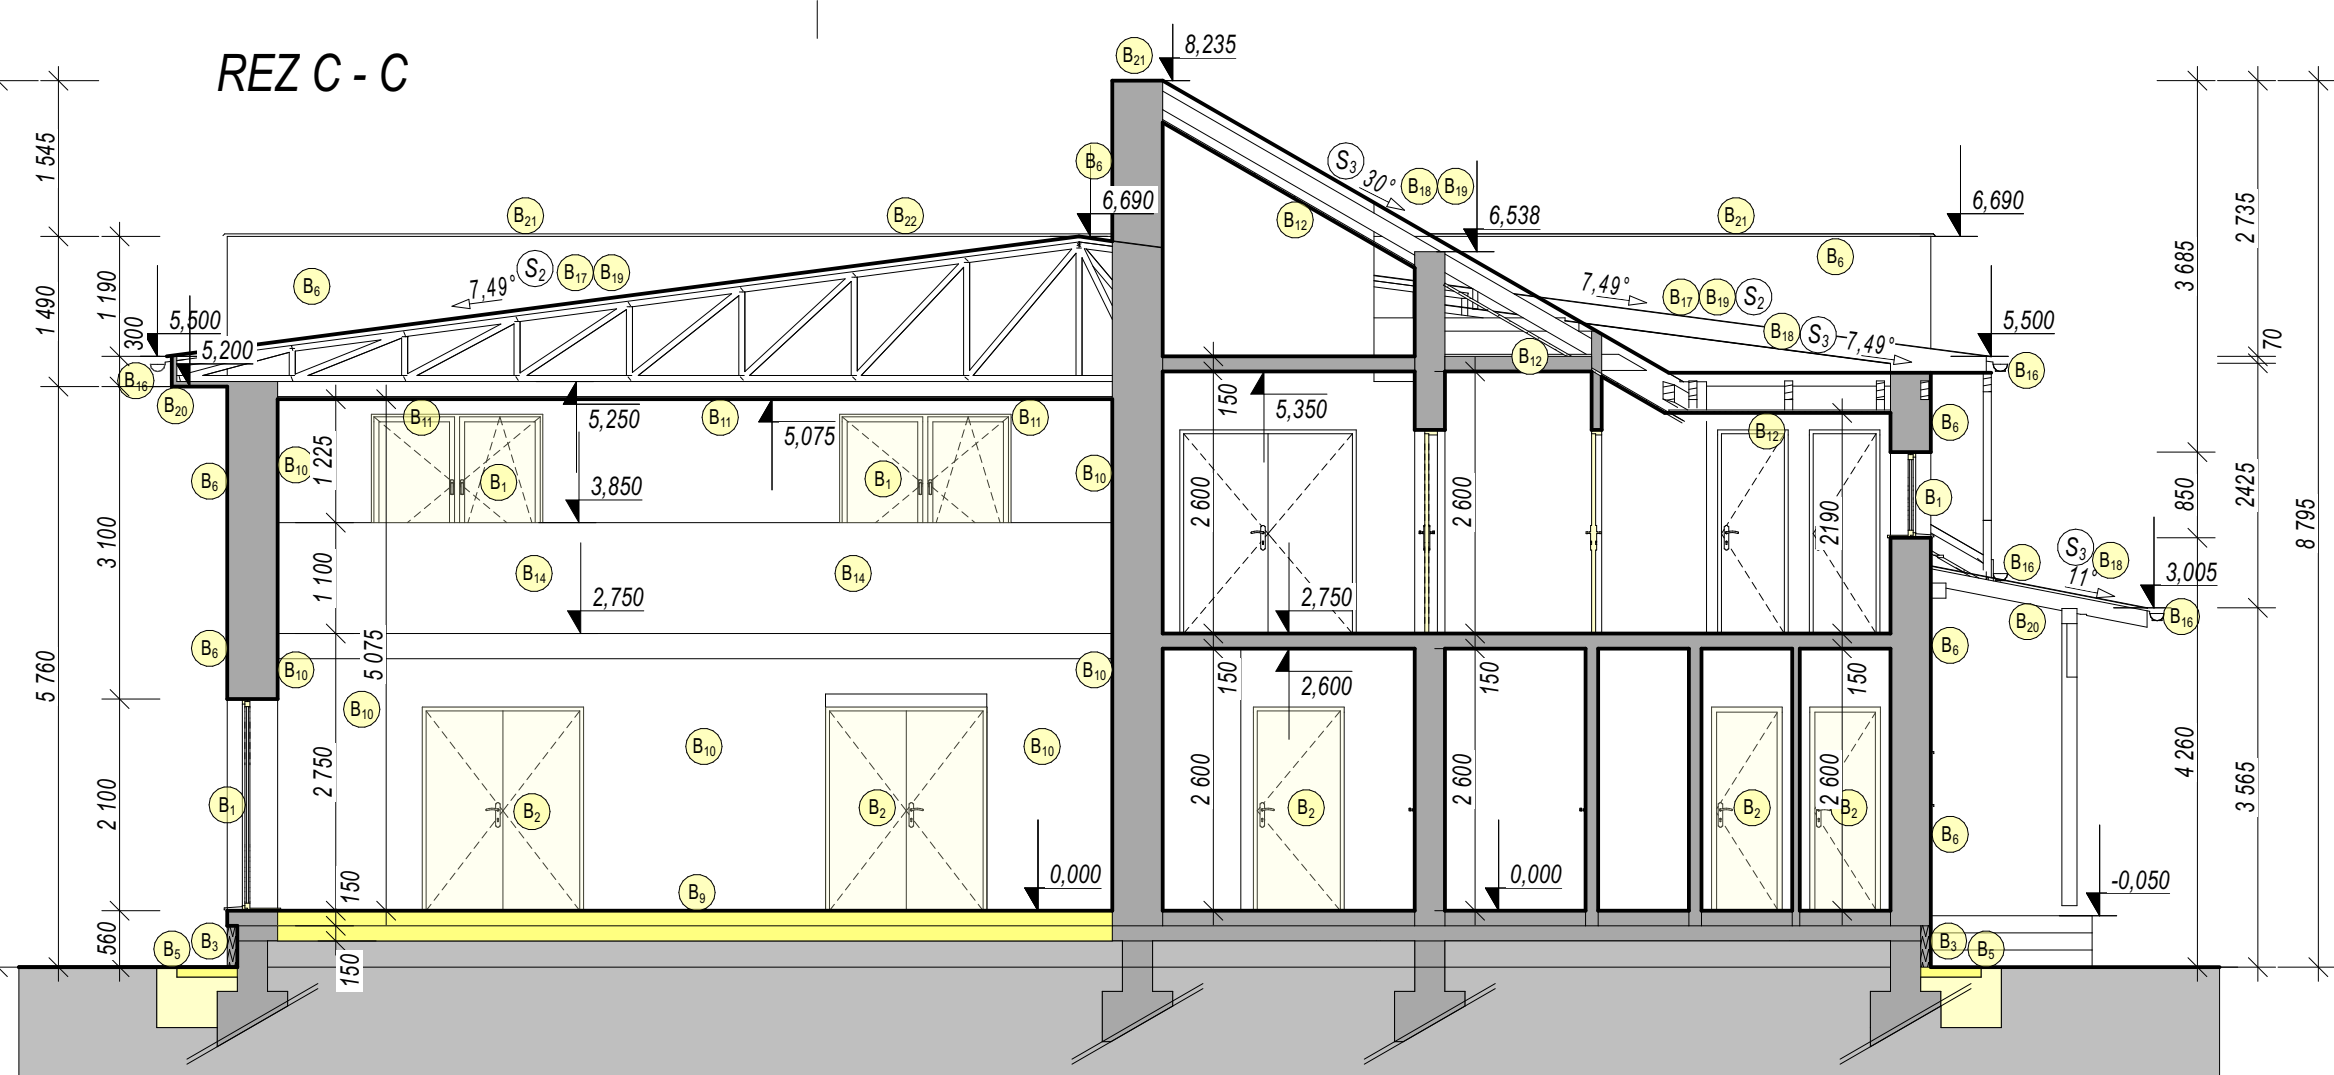
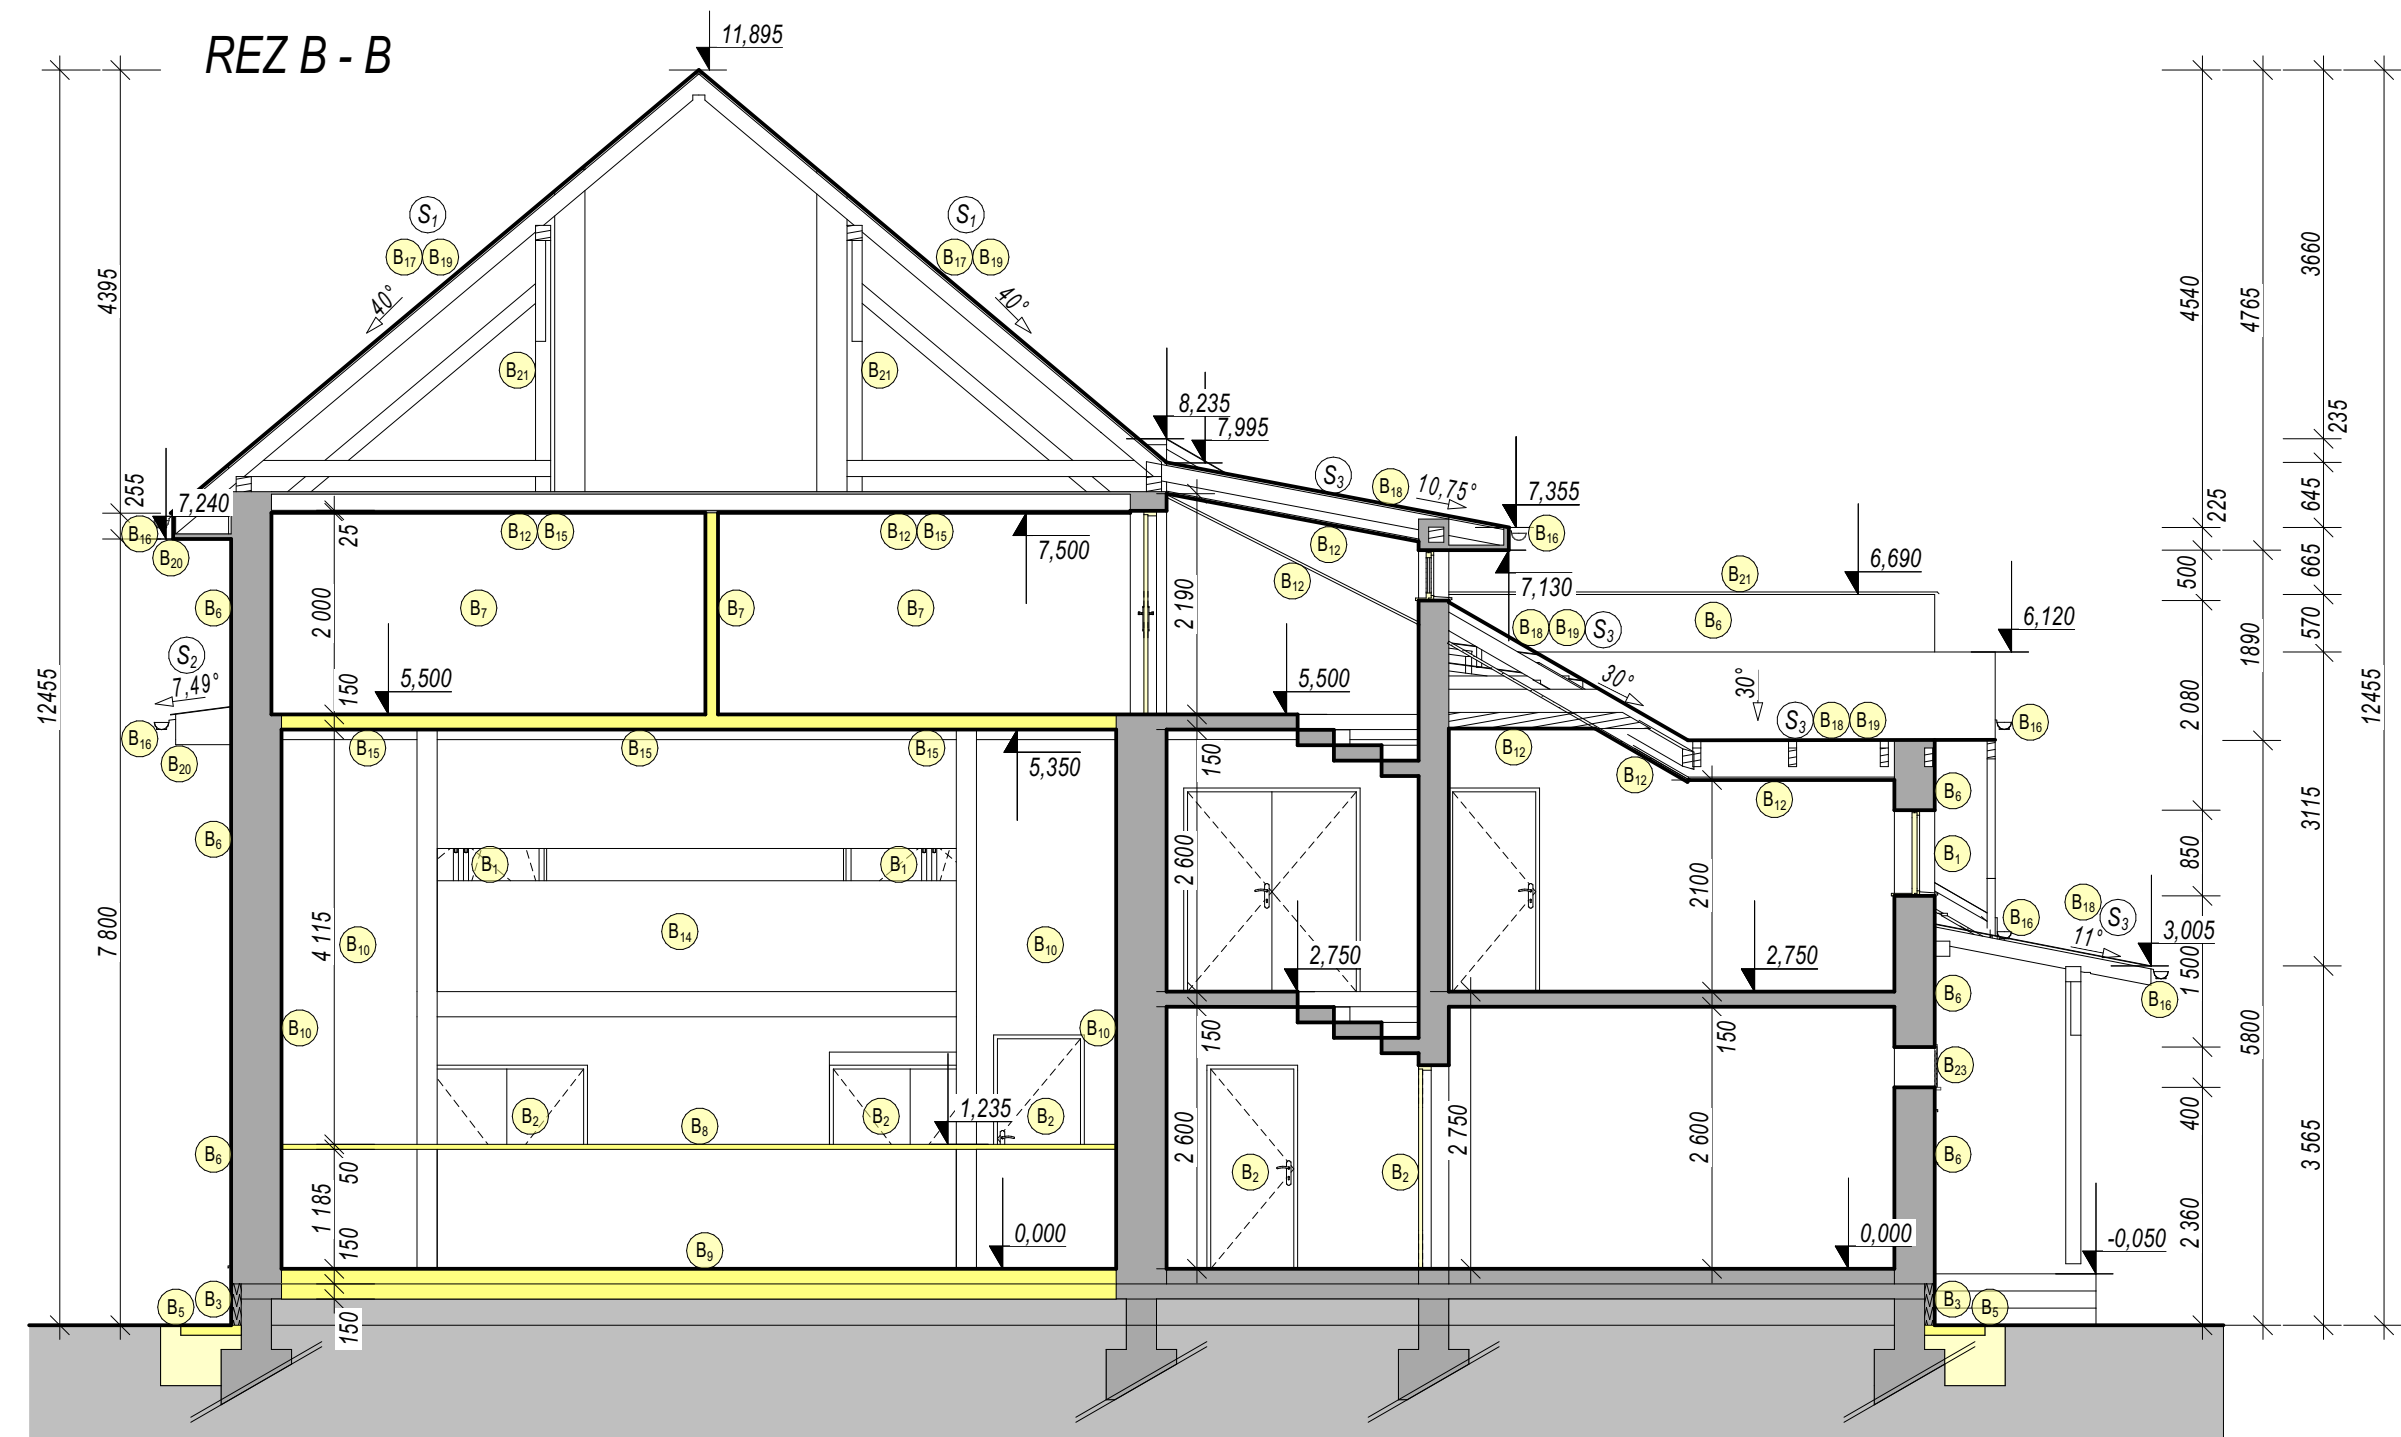


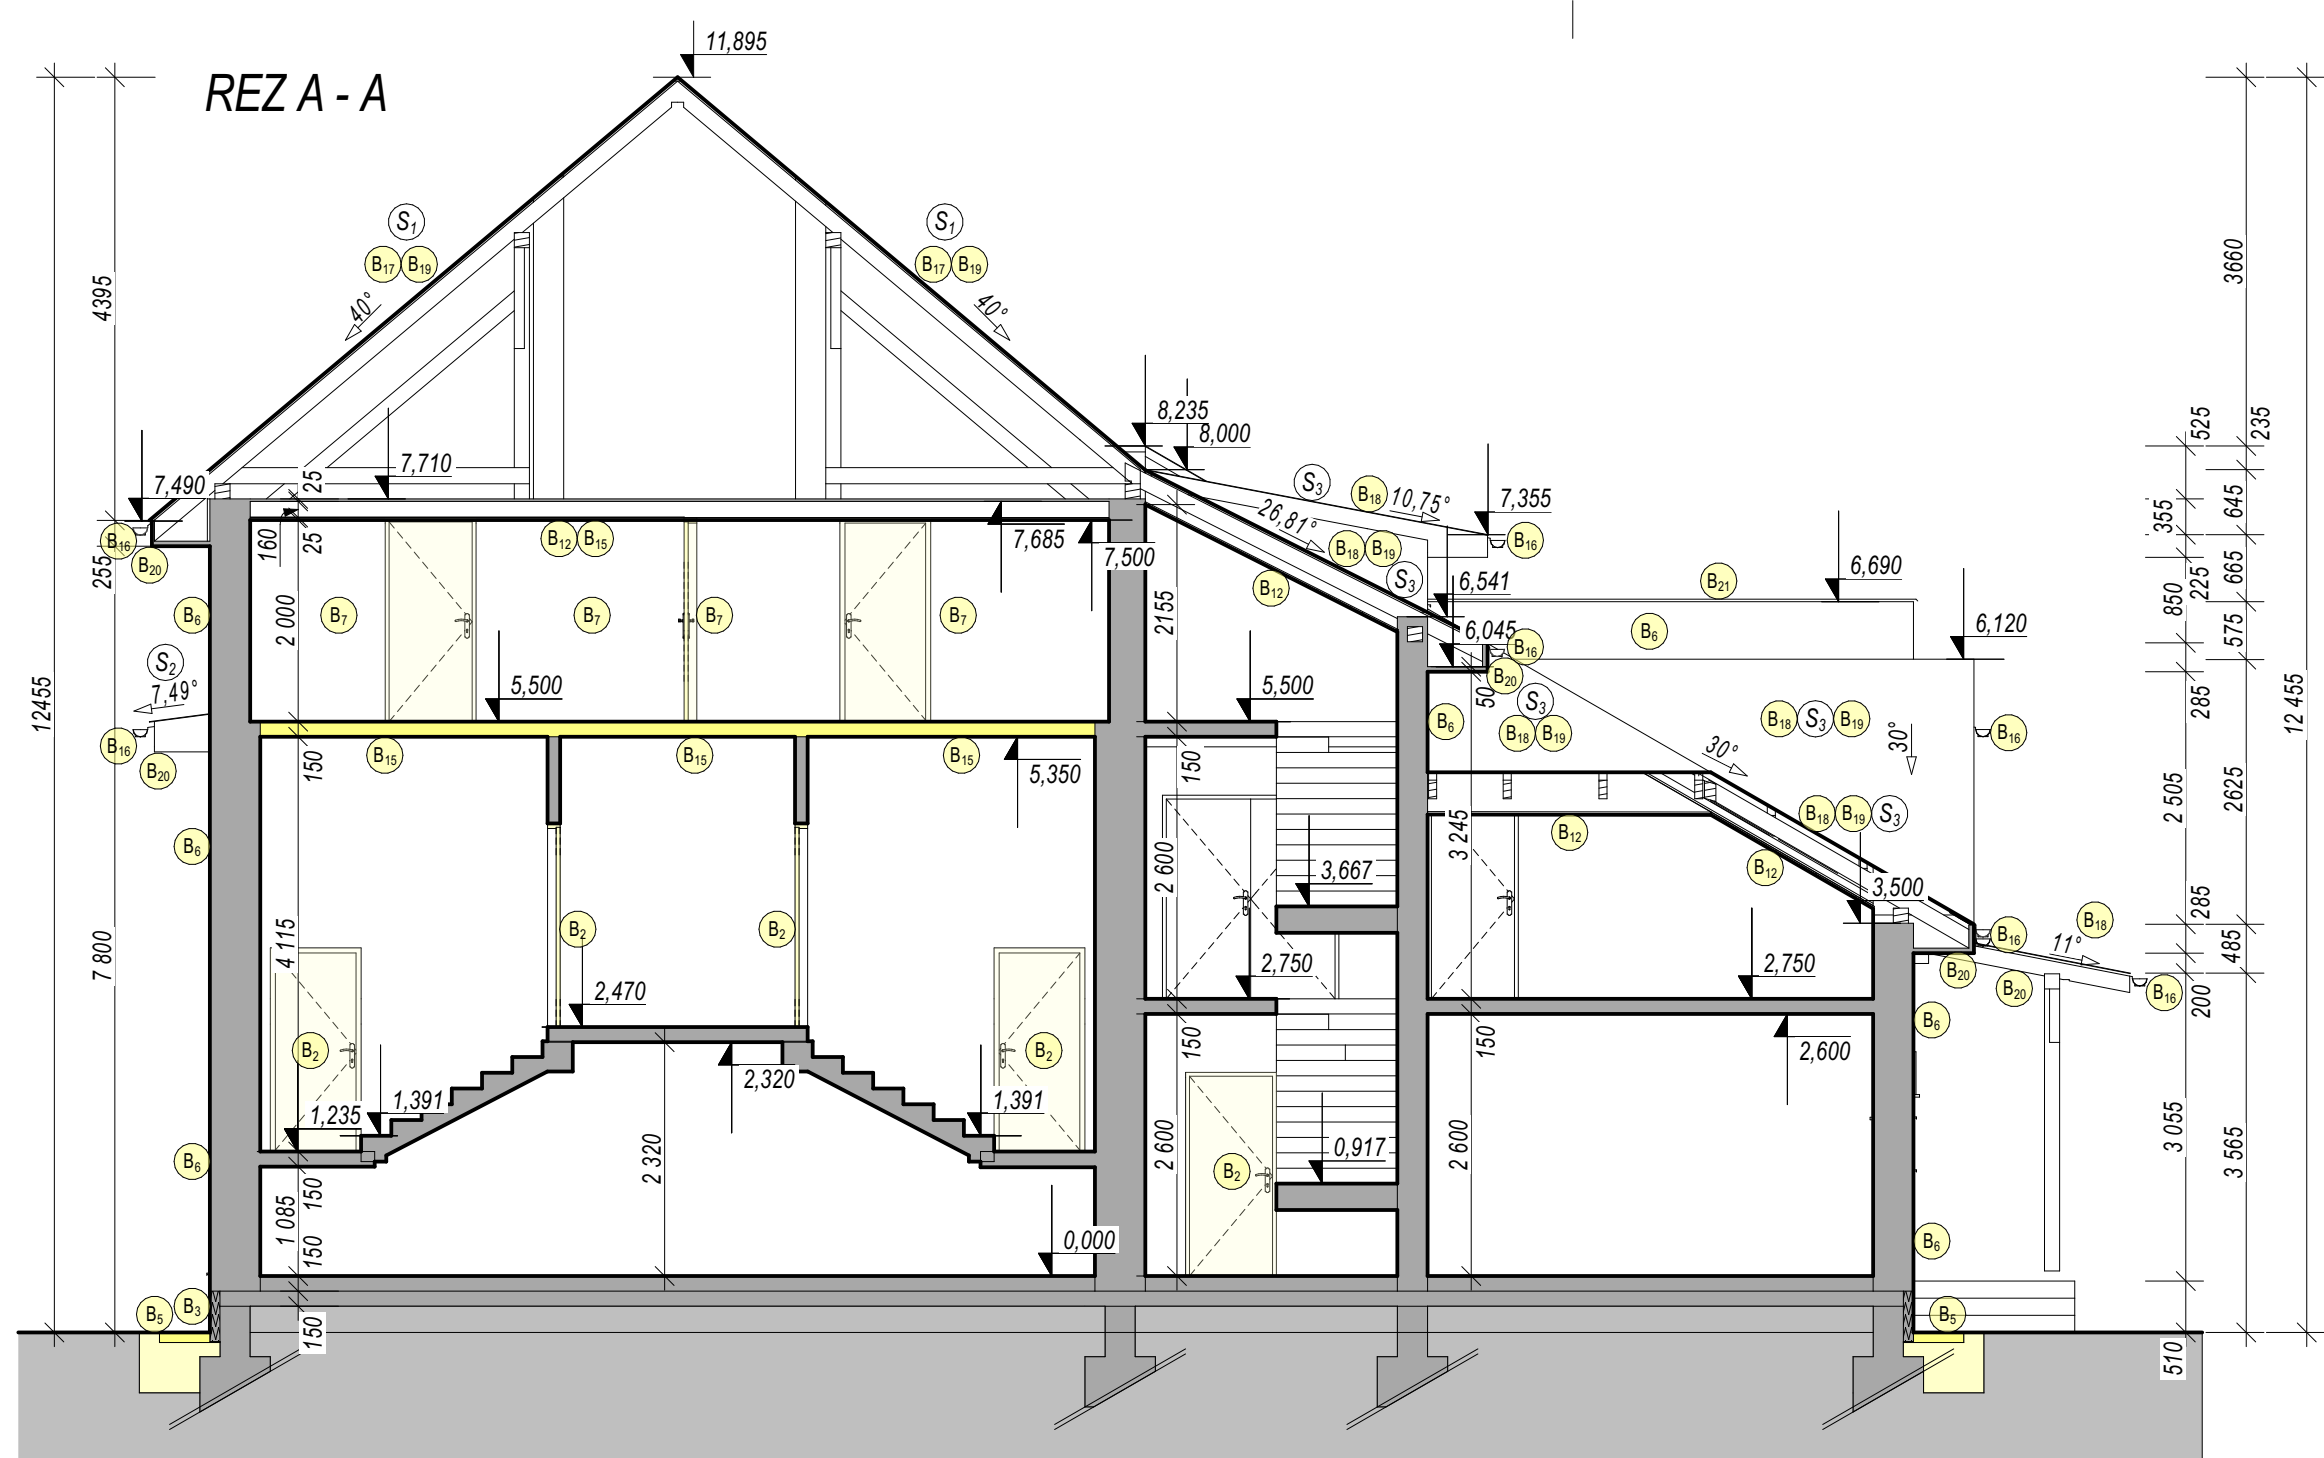

LEGENDA


- B1 VYBÚRANIE OKENNÝCH VÝPLŇOVÝCH KONŠTRUKCIÍ
- B2 VYBÚRANIE DVERNÝCH VÝPLŇOVÝCH KONŠTRUKCIÍ
- B3 VYBÚRANIE POVRCHOVEJ ÚPRAVY SOKLA VRÁTANE KONTAKTNÉHO ZATEPLENIA NA BÁZE XPS
- B4 VÝRUB OKRASNÝCH DREVÍN 8-10ks
- B5 VYBÚRANIE BETÓNOVÉHO OKAPOVÉHO CHODNÍKA S ODKOPOM ZEMINY DO HL.600mm
- B6 VYBÚRANIE POVRCHOVEJ ÚPRAVY FASÁDY VRÁTANE KONTAKTNÉHO ZATEPLENIA NA BÁZE EPS Hr.100mm
- B7 VYBÚRANIE VNÚTORNÝCH MUROVANÝCH DELIACICH STIEN
- B8 VYBÚRANIE DREVENÉHO JAVISKA VRÁTANE DREVENEJ KRYCEJ ŽASTENY
- B9 VYBÚRANIE PODLÁH V RÁTANE PODKLADOVÉHO BETÓNU NA ÚROVEŇ TERÉNU
- B10 OSEKANIE POVRCHOVEJ ÚPRAVY STIEN
- B11 VYBÚRANIE SADROKARTÓNOVÉHO KAZETOVÉHO PODHLADU VRÁTANE JESTVUJÚCEJ TEPELNEJ IZOLÁCIE
- B12 VYBÚRANIE SADROKARTÓNOVÉHO VEĽKOFORMÁTOVÉHO PODHLADU VRÁTANE JESTVUJÚCEJ TEPELNEJ IZOLÁCIE
- B13 VYBÚRANIE JUTOVÉHO OBKLADU VRÁTANE DREVENÉHO RASTRA
- B14 VYBÚRANIE MUROVANÉHO ZÁBRADLIA
- B15 VYBÚRANIE DREVENÉHO TRÁMOVÉHO STROPU V HAVARIJNOM STAVE
- B16 ODSTRÁNENIE DAŽĎOVÝCH ŽLABOV
- B17 VYBÚRANIE PLECHOVEJ STREŠNEJ KRYTINY VRÁTANE LATOVANIA A KONTRALATOVANIA - JESTVUJÚCI KROV VYČISTIŤ NAMORIŤ/OBNOVA NÁTEROV PROTI KORÓZII
- B18 VYBÚRANIE BITUMENOVEJ STREŠNEJ KRYTINY VRÁTANE LATOVANIA A KONTRASLATOVANIA
- B19 DEMONTÁŽ BLESKOZVODU
- B20 VYBÚRANIE DREVENÉHO OBKLADU ŠTABLONU
- B21 VYBÚRANIE OPLECHOVANIA ATIKY
- B22 VYBÚRANIE KRYCEJ MRIEŽKY PREVETRVANIA
- B23 VYBÚRANIE POVRCHOVEJ ÚPRAVY PODLÁH
- B24 VYBÚRANIE POLYKARBONÁTOVEJ STREŠKE

LEGENDA MATERIÁLOV

- MURIVO STARÉHO STAVU
- BÚRACIE PRÁCE
- KONŠTRUKCIE NOVÉHO STAVU

POZNÁMKA

- 1* HĽBKU VÝKOPU PRISPÔSOBIŤ JESTVUJÚCIM ZÁKLADOVÝM KONŠTRUKCIÁM - PRI VÝKOPE NEPODKOPÁŤ JESTVUJÚCU ZÁKLADOVÚ ŠKARU
- 2* PRED BÚRACÍMI PRÁCAMI VYKONAŤ SONDY NA ZISTENIE HĽBKY ZALOŽENIA. VÝŠKY STUŽIJÚ A PREKLADOV NAD VÝPLŇOVÝMI KONŠTRUKCIAMI. V PRÍPADE ABSÉNCIE VYKONAŤ BÚRACIE PRÁCE NA VYBUDOVANIE KAPS PRE NOVE PREKLADY

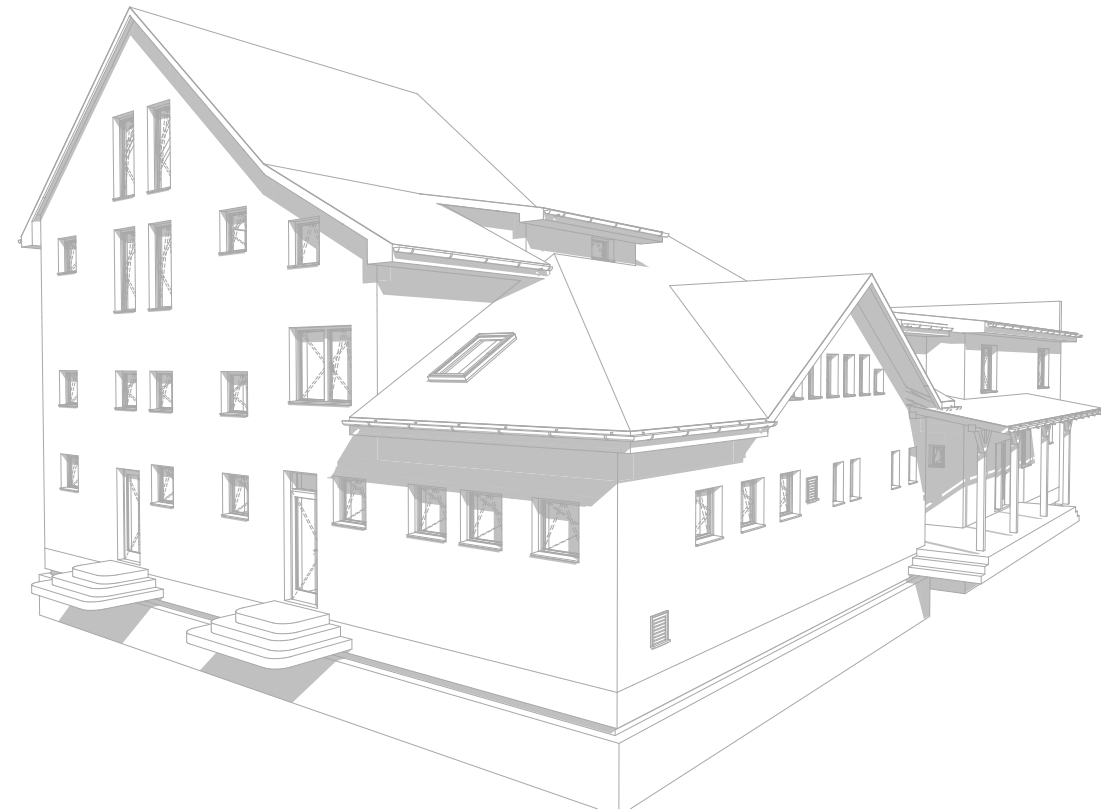

SADA

1 2 3 4 5 6 7 8 9

HLAVNÝ INŽINIER PROJEKTU:
ING. MAREK KOVAL'
JAHODOVÁ 1972/3
082 21 VEĽKÝ ŠARIŠ
mobil: 0908 839 373
kovalmarek@gmail.com

Projektant:
Ing. Jaroslav Hrabčák
Štefánikova 3499, Bardejov
Slovenská republika
085 01
www.zojos.sk
mail: info@zojos.sk
tel.: +421/949 688288

REKONŠTRUKCIA KULTÚRNEHO DOMU V OBCI NOVÝ RUSKOV
SO. 101 KULTÚRNY DOM

Obec Nový Ruskov Kataster : Veľký Ruskov
Sv. Cyrila a Metoda 155/113 Parcela č.: 8
075 01 Trebišov

Meno výkresu
Rezy A-A, B-B, C-C- Starý stav

Vypracoval Ing. Jaroslav Hrabčák Datum 12.2022
Zodpovedný projektant Ing. Jaroslav Hrabčák Z 4 5 2 2
HIP: Ing. Marek Koval' R 1 1 2 2
Mierka výkresu

Stupeň
DSP/DRS
Číslo výkresu
E.6

PROJEKT PODLEHA AUTORSKÝM PRÁVAM PROJEKTANTA. KOPIROVANIE TETO DOKUMENTÁCIE BEZ VEDOMIA PROJEKTANTA JE TRESTNÉ.