




POHLAD 4

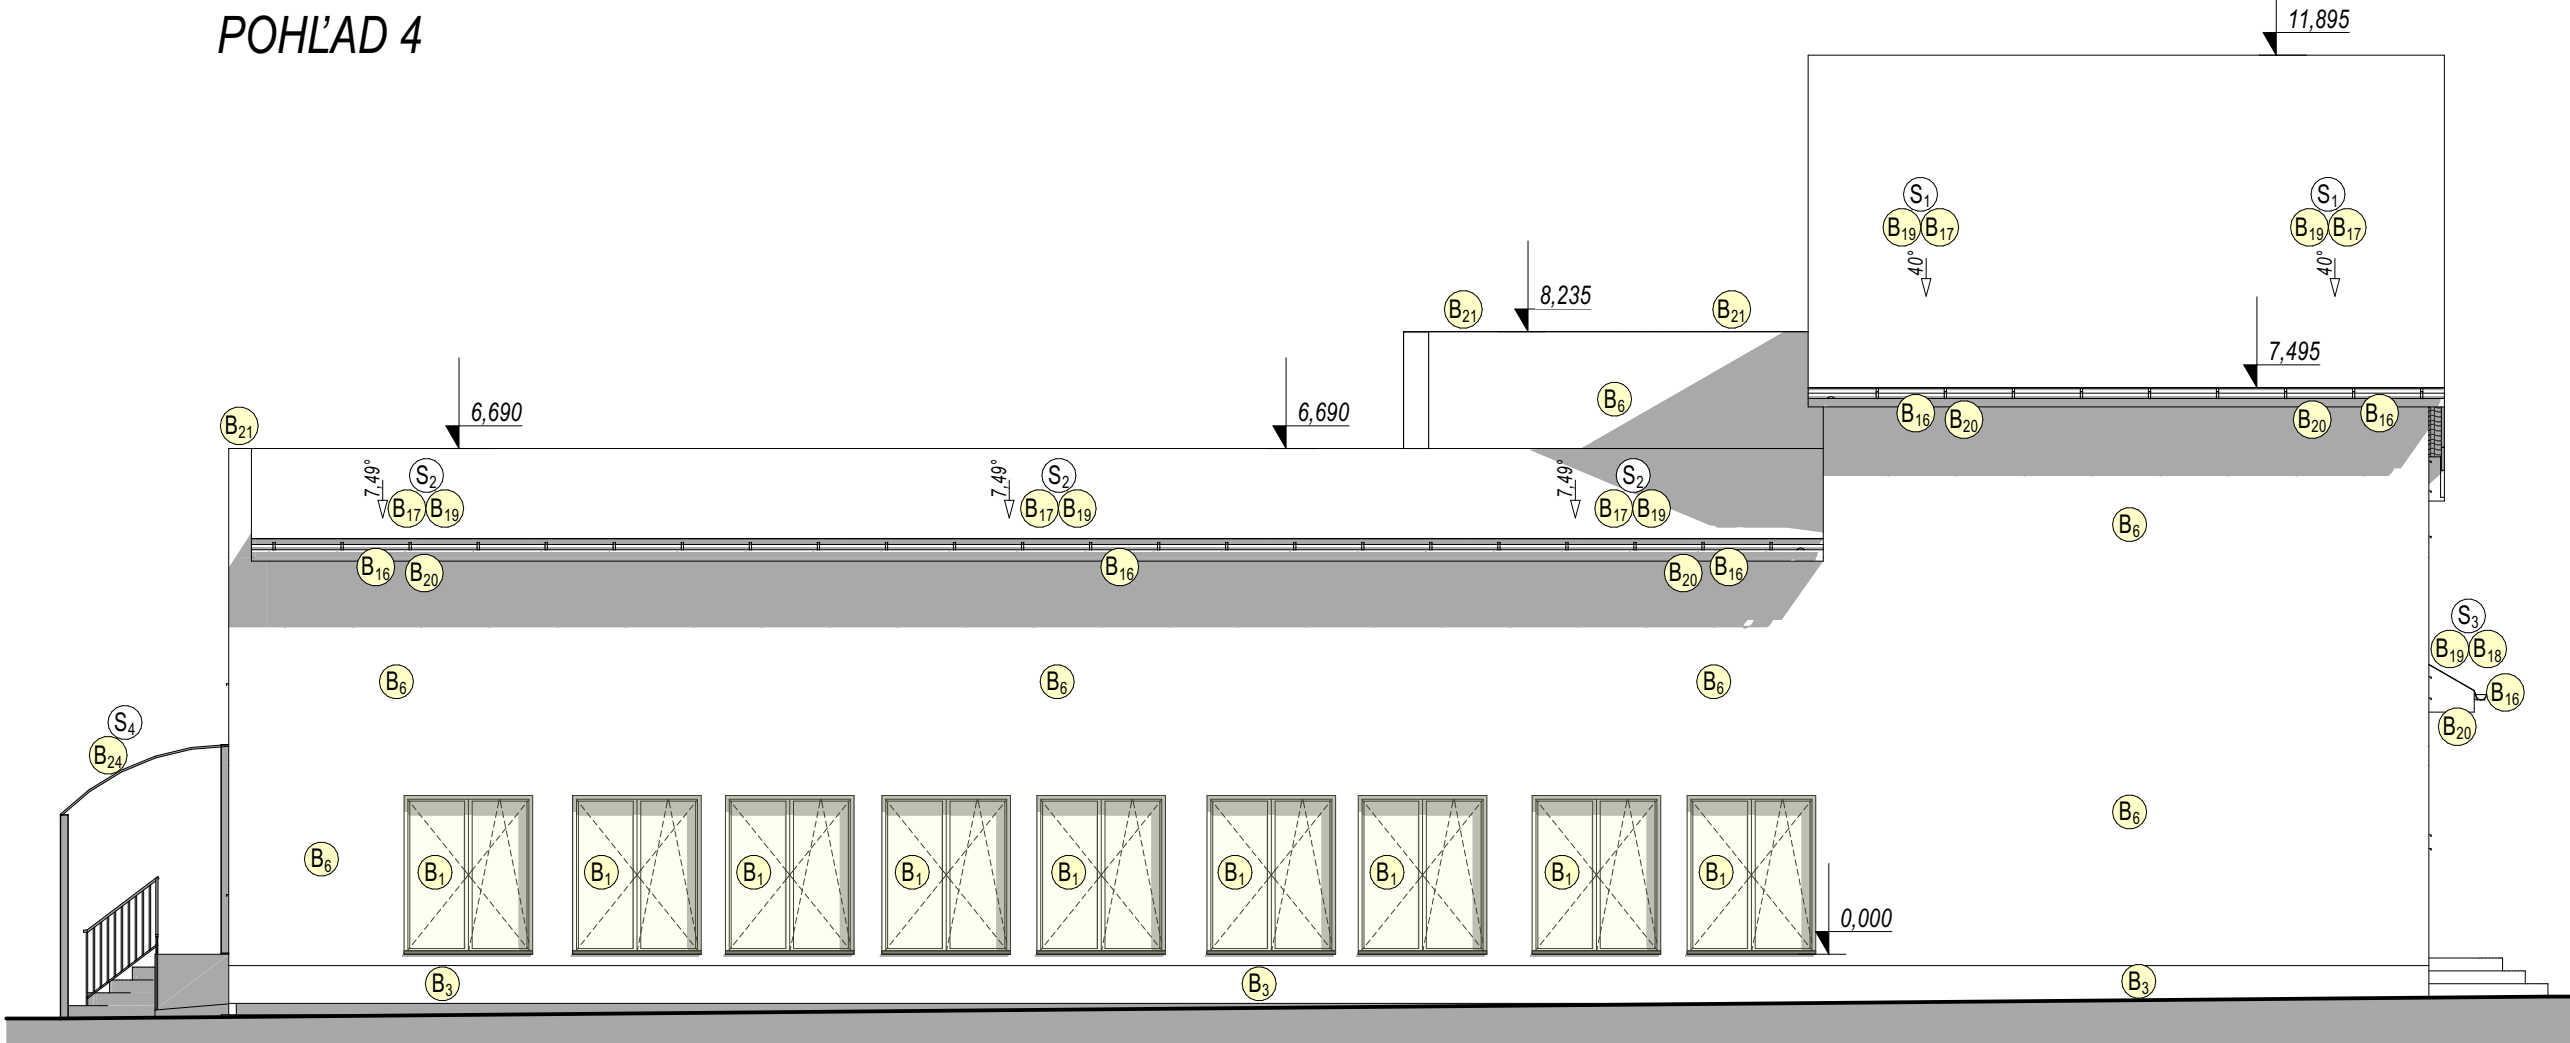

POHLAD 2

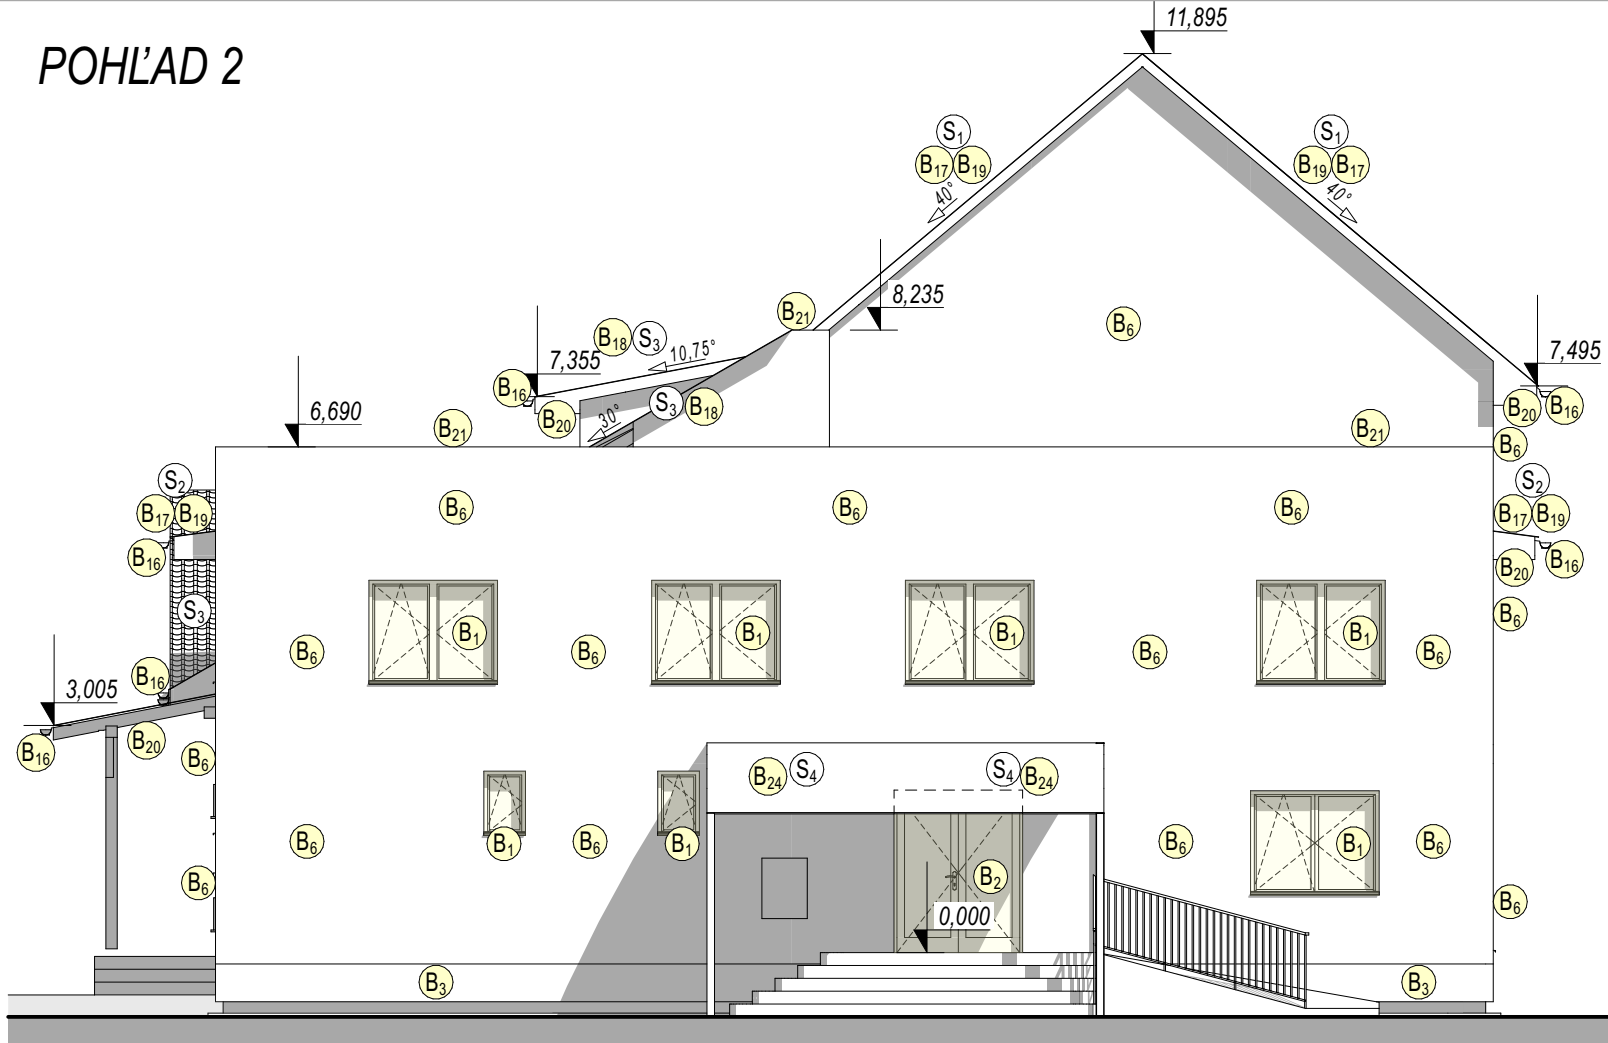

POHLAD 1

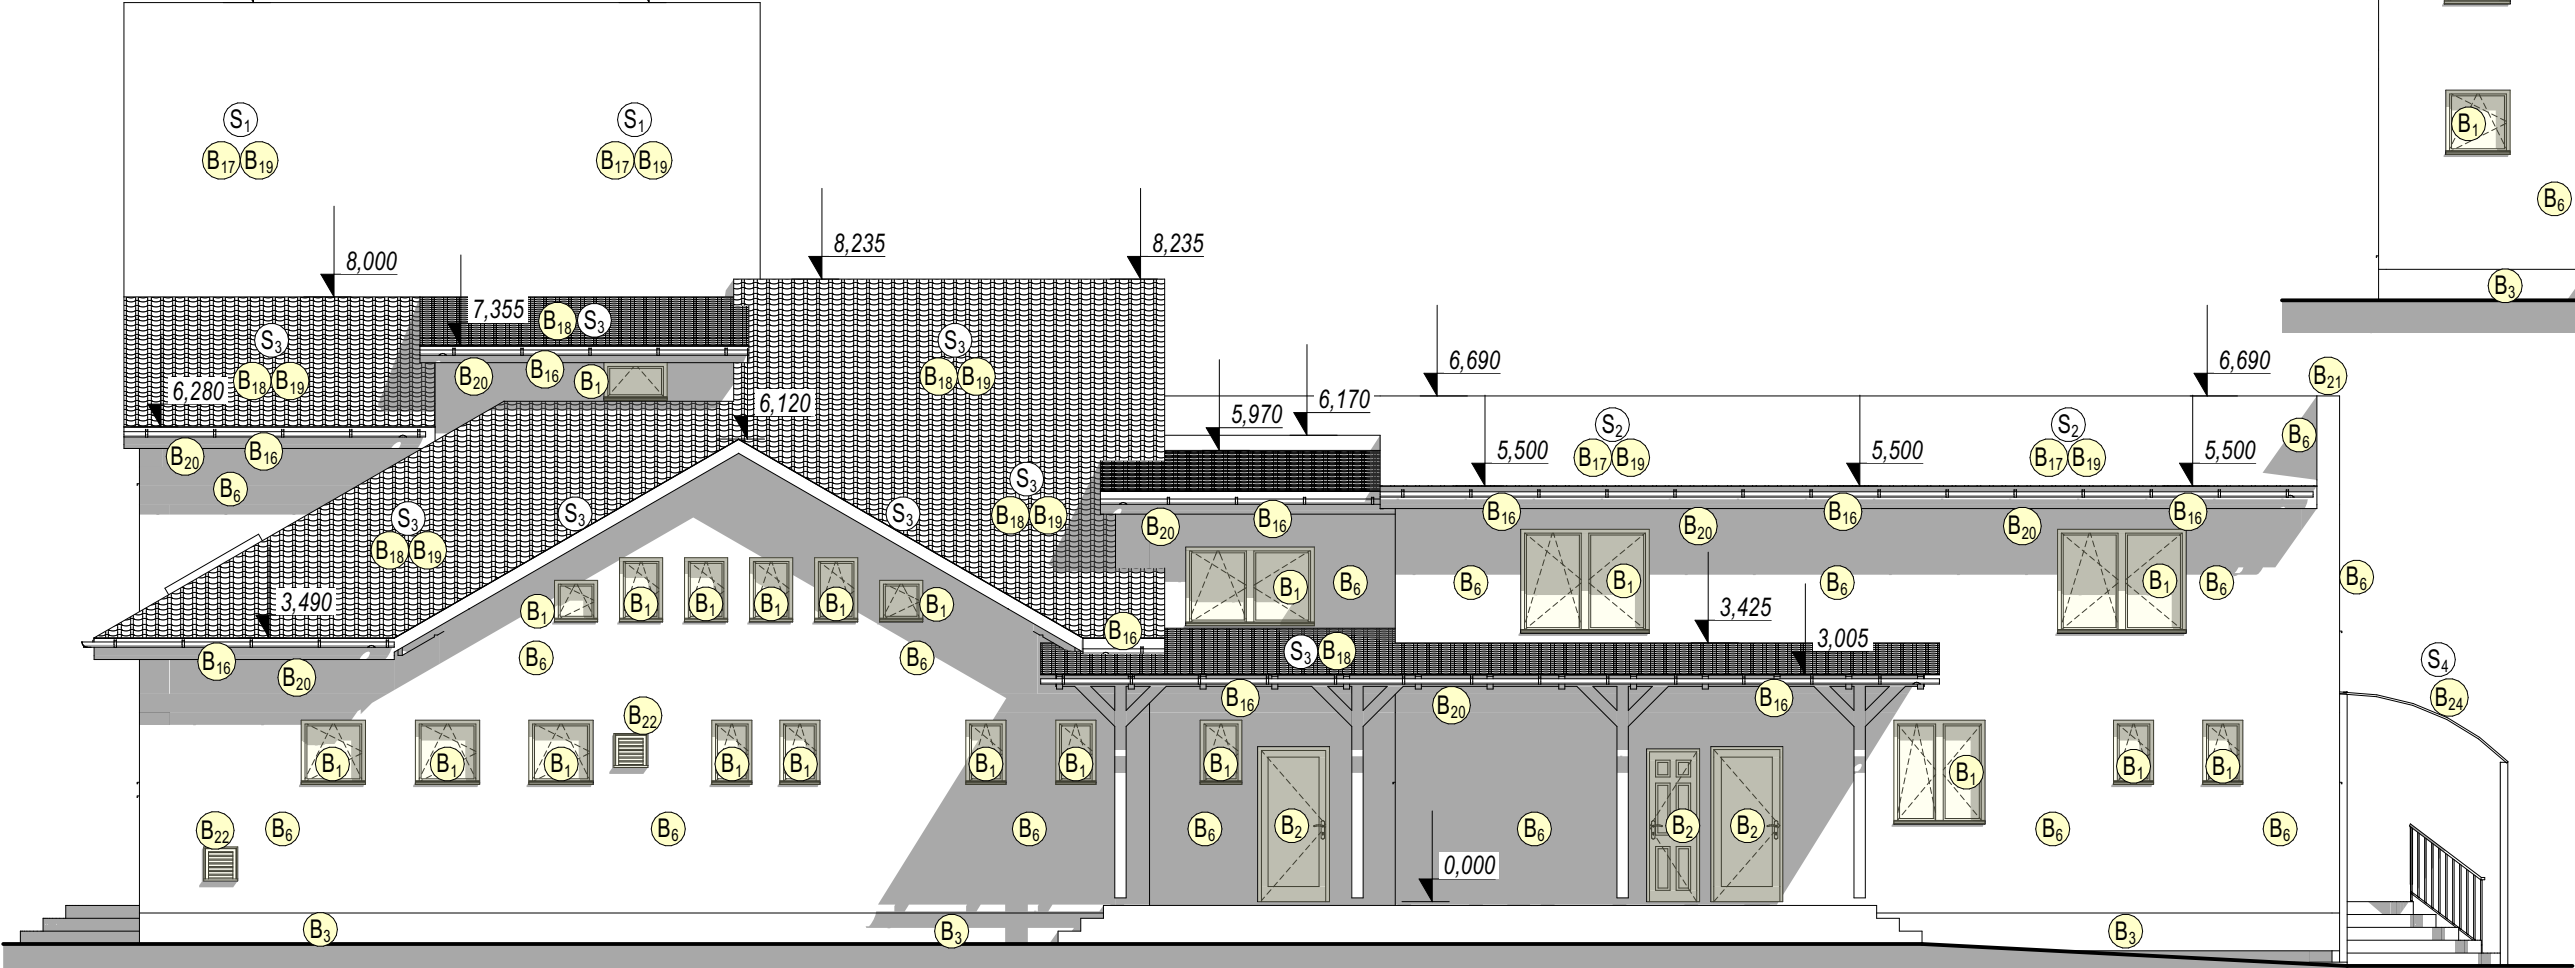

LEGENDA

- B₁ VYBÚRANIE OKENNÝCH VÝPLŇOVÝCH KONŠTRUKCIÍ
- B₂ VYBÚRANIE DVERNÝCH VÝPLŇOVÝCH KONŠTRUKCIÍ
- B₃ VYBÚRANIE POVRCHOVEJ ÚPRAVY SOKLA VRÁTANE KONTAKTNÉHO ZATEPLENIA NA BÁZE XPS
- B₄ VÝRUB OKRASNÝCH DREVÍN 8-10ks
- B₅ VYBÚRANIE BETÓNOVÉHO OKAPOVÉHO CHODNÍKA S ODKOPOM ZEMINY DO HL.600mm
- B₆ VYBÚRANIE POVRCHOVEJ ÚPRAVY FASÁDY VRÁTANE KONTAKTNÉHO ZATEPLENIA NA BÁZE EPS Hr.100mm
- B₇ VYBÚRANIE VNÚTORNÝCH MUROVANÝCH DELIACICH STIEN
- B₈ VYBÚRANIE DREVENÉHO JAVISKA VRÁTANE DREVENEJ KRYCEJ ZÁSTENY
- B₉ VYBÚRANIE PODLÁH V RÁTANE PODKLADOVÉHO BETÓNU NA ÚROVEŇ TERÉNU
- B₁₀ OSEKANIE POVRCHOVEJ ÚPRAVY STIEN
- B₁₁ VYBÚRANIE SADROKARTÓNOVÉHO KAZETOVÉHO PODHLADU VRÁTANE JESTVUJÚCEJ TEPELNEJ ISOLÁCIE
- B₁₂ VYBÚRANIE SADROKARTÓNOVÉHO VEĽKOFORMÁTOVÉHO PODHLADU VRÁTANE JESTVUJÚCEJ TEPELNEJ ISOLÁCIE
- B₁₃ VYBÚRANIE JUTOVÉHO OBKLADU VRÁTANE DREVENÉHO RASTRA
- B₁₄ VYBÚRANIE MUROVANÉHO ZÁBRADLIA
- B₁₅ VYBÚRANIE DREVENÉHO TRÁMOVÉHO STROPU V HAVARIJNOM STAVE
- B₁₆ ODSTRÁNENIE DAŽĎOVÝCH ŽĽABOV
- B₁₇ VYBÚRANIE PLECHOVEJ STREŠNEJ KRYTINY VRÁTANE LATOVANIAA KONTRALATOVANIA - JESTVUJÚCI KROV VYČISTIŤ NAMORIŤ/OBNOVA NÁTEROV PROTI KORÓZII
- B₁₈ VYBÚRANIE BITUMENOVEJ STREŠNEJ KRYTINY VRÁTANE LATOVANIAA KONTRASLATOVANIA
- B₁₉ DEMONTÁŽ BLESKOZVODU
- B₂₀ VYBÚRANIE DREVENÉHO OBKLADU ŠTABLONU
- B₂₁ VYBÚRANIE OPLECHOVANIA ATIKY
- B₂₂ VYBÚRANIE KRYCEJ MRIEŽKY PREVETRVÁVANIA
- B₂₃ VYBÚRANIE POVRCHOVEJ ÚPRAVY PODLÁH
- B₂₄ VYBÚRANIE POLYKARBONÁTOVEJ STREŠKE

LEGENDA MATERIÁLOV

- MURIVO STARÉHO STAVU
- BÚRACIE PRÁCE
- KONŠTRUKCIE NOVÉHO STAVU

POZNÁMKA

- 1* HĽBKU VÝKOPU PRISPOBOIŤ JESTVUJÚCIM ZÁKLADOVÝM KONŠTRUKCIÁM - PRI VÝKOPE NEPODKOPAT JESTVUJUCU ZÁKLADOVÚ SKÁRU
- 2* PRED BÚRACÍMI PRÁCAMI VYKONAŤ SONDY NA ZISTENIE HĽBKY ZALOŽENIA, VÝŠKY STUŽUJÚ A PREKLADOV NAD VÝPLŇOVÝMI KONŠTRUKCIAMI. V PRÍPADE ABSENIE VYKONAŤ BÚRACIE PRÁCE NA VYBUDOVANIE KÁPS PRE NOVÉ PREKLADY

SADA

1 2 3 4 5 6 7 8 9

HLAVNÝ INŽINIER PROJEKTU:
ING.MAREK KOVAL'
JAHODOVÁ 1972/3
082 21 VEĽKÝ ŠARIŠ
mobil:0908 839 373
kovalmarek@gmail.com

Projektant:
Ing. Jaroslav Hrabčák
Štefánikova 3499,Bardejov
Slovenská republika
085 01
www.zojos.sk
mail: info@zojos.sk
tel.: +421/949 688288

REKONŠTRUKCIA KULTÚRNEHO DOMU V OBCI NOVÝ RUSKOV
SO. 101 KULTÚRNY DOM

Obec Nový Ruskov
Sv.Cyrila a Metoda 155/113
075 01 Trebišov
Kataster :Veľký Ruskov
Parcela č.:8

Meno výkresu

Pohľady - Starý stav

Vypracoval
Ing. Jaroslav Hrabčák
Zodpovedný projektant
Ing. Jaroslav Hrabčák
HIP:
Ing. Marek Koval'
Datum 12.2022
Z 4 5 2 2
R 1 1 2 2

Mierka výkresu

1:100

Stupeň

DSP/DRS

Číslo výkresu

E.7

PROJEKT PODLEHAU AUTORSKÝM PRÁVAM PROJEKTANTA. KOPÍROVANIE TEJTO DOKUMENTÁCIE BEZ VEDOMIA PROJEKTANTA JE TRESTNÉ