


3/N/PE AC 50Hz 400/230V, TN-S

1/N/PE AC 50Hz 230V, TN-S


OCHRANA PRED ÚRAZOM ELEKTRICKÝM PRÚDOM
PRI PORUČE:

OCHRANA samočinným odpojením napájania v sieťach TN
podľa STN 33 2000-4-41, čl. 413.1.3

KATEGÓRIA PROSTREDIA: III

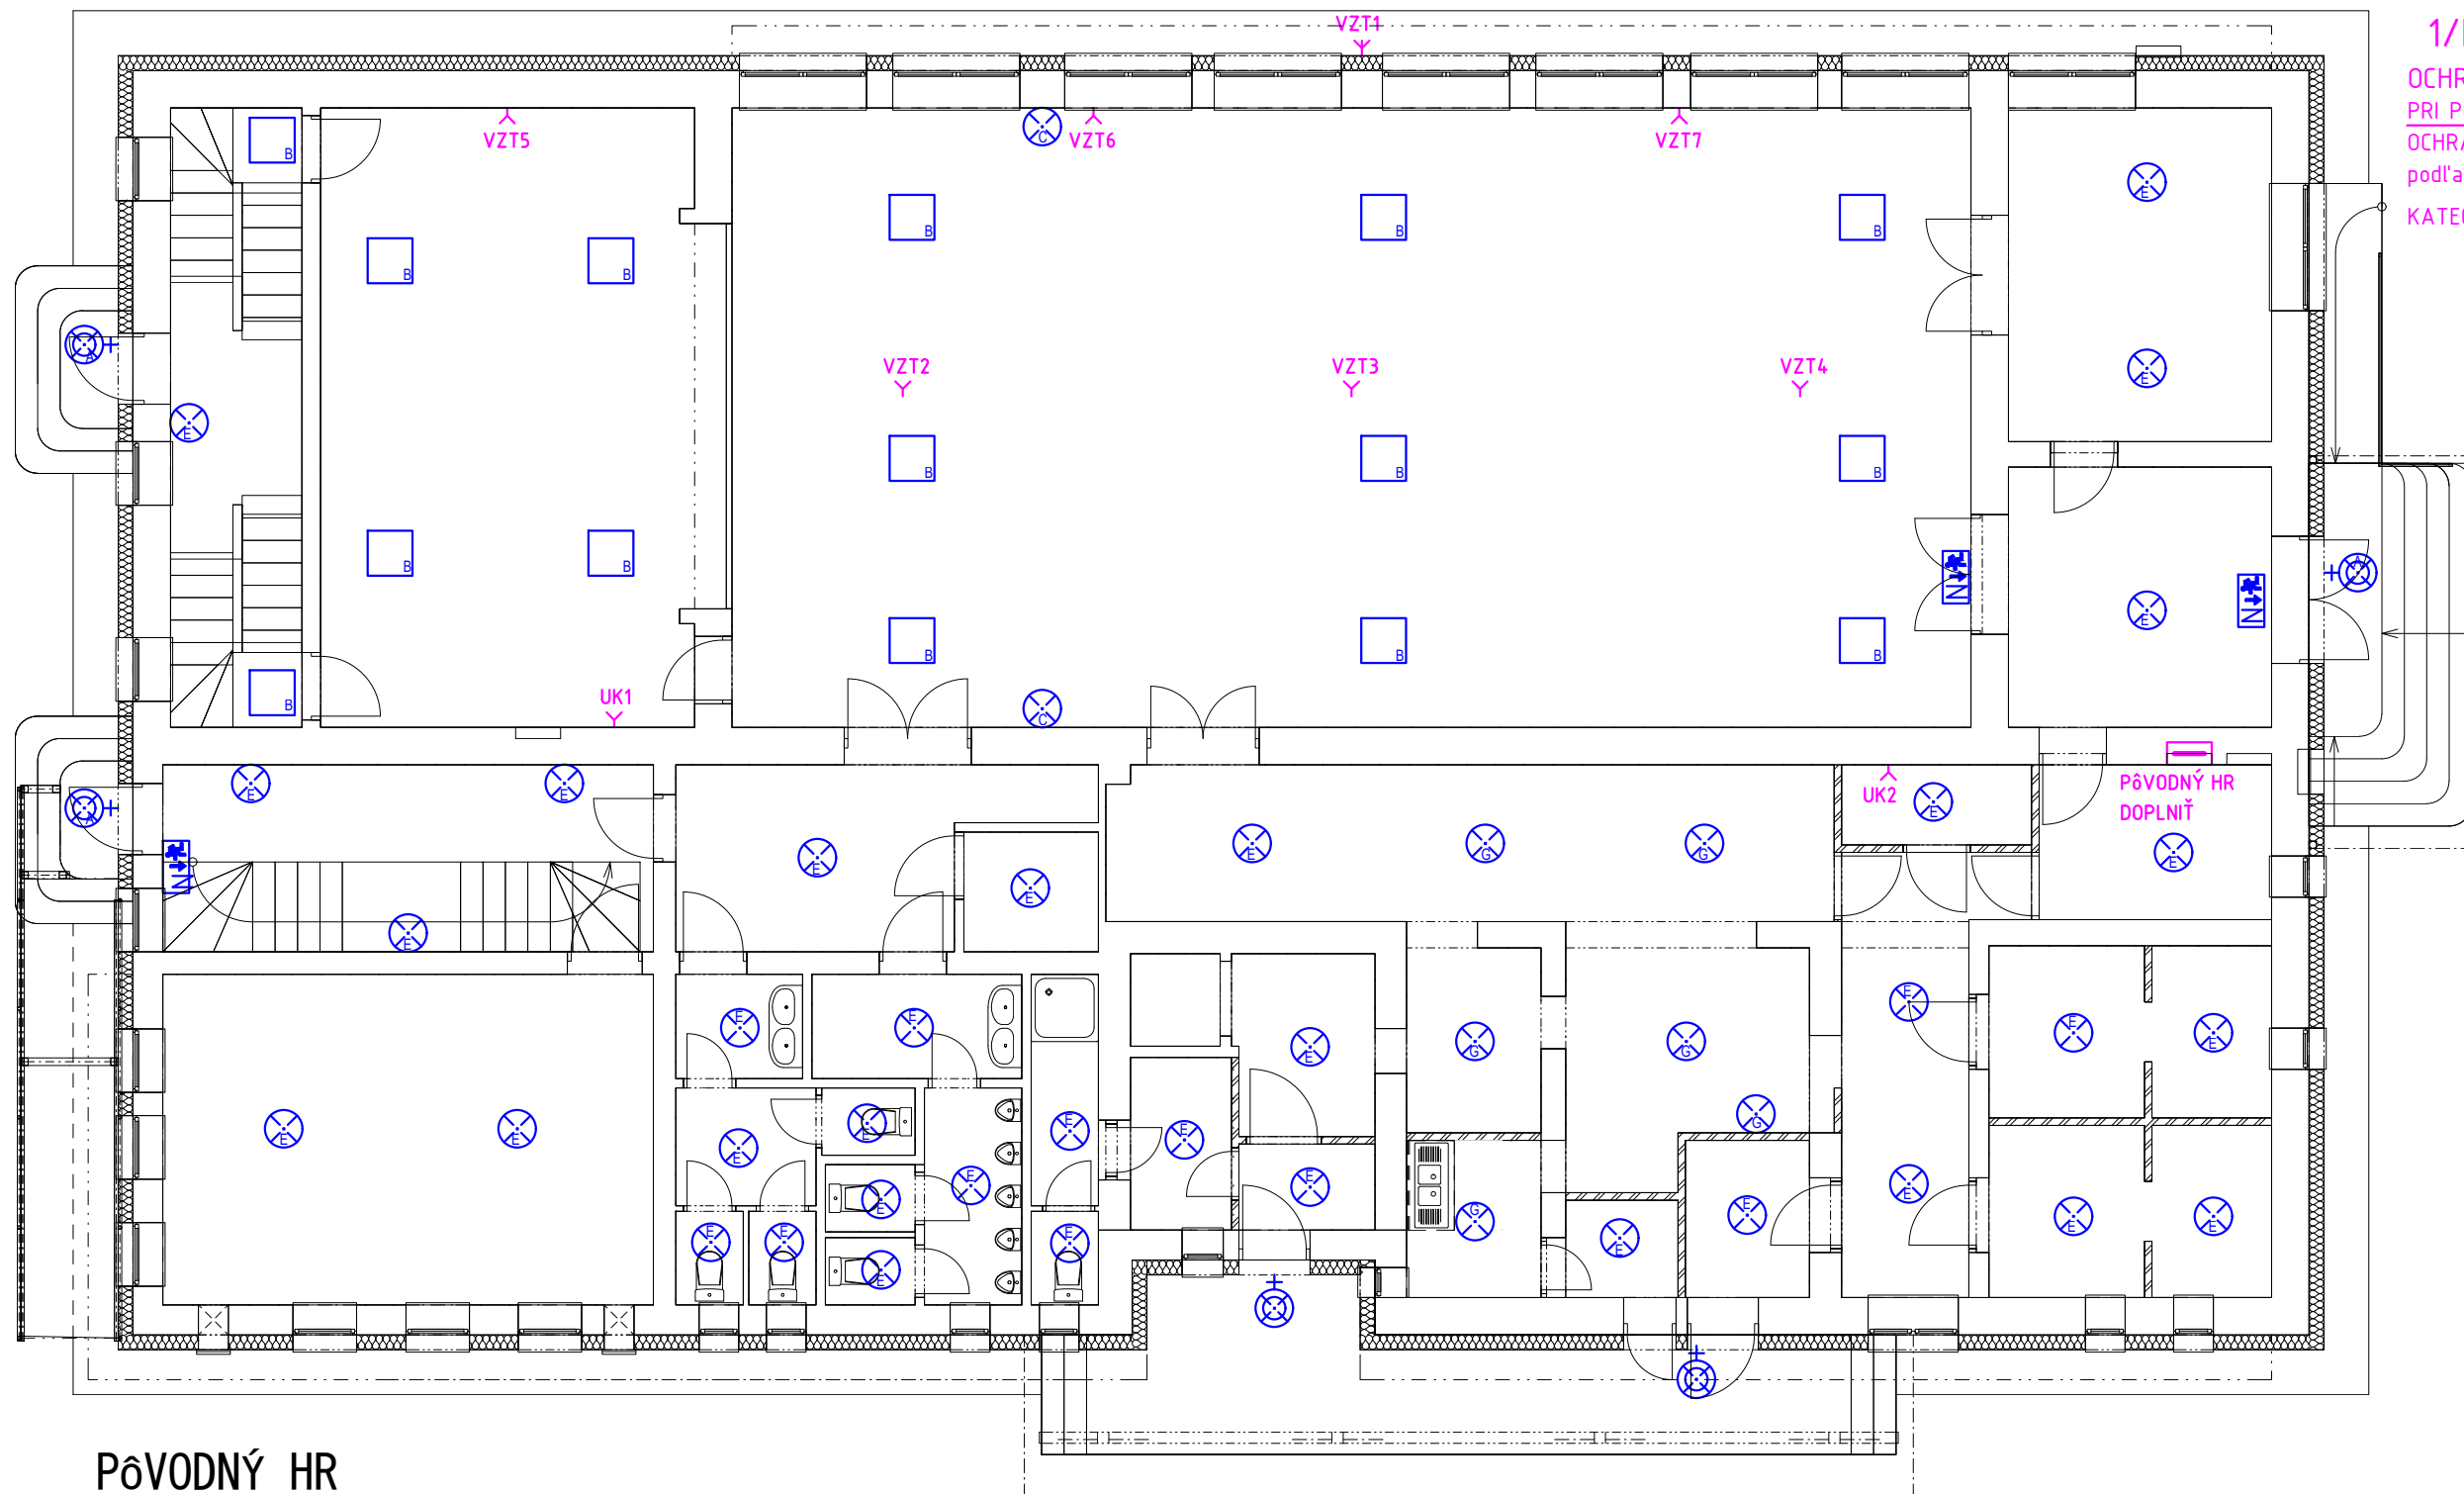

PŮVODNÝ HR

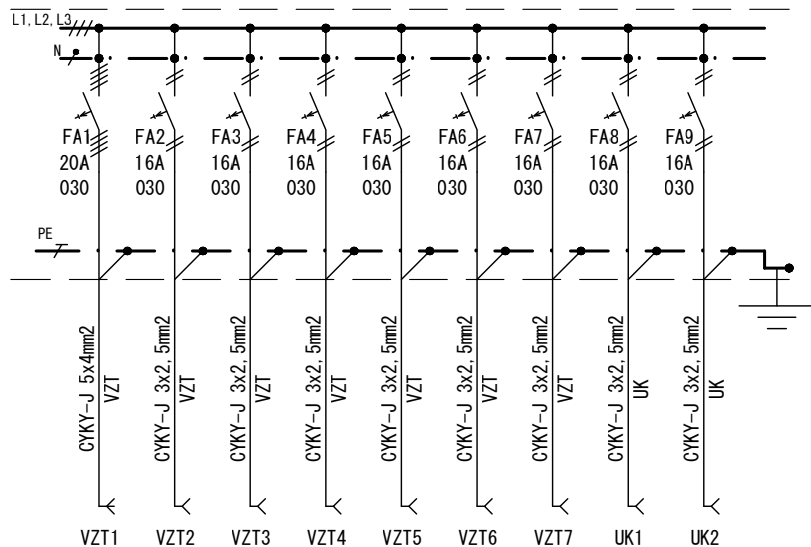

- LEGENDA:
- ROZVODNICA
 - YY - VOLNÝ VÝVOD PRE NAPOJENIE ZARIADENÍ

VÝMENA SVIETIDIEL:

- A - LED SVIETIDLO, 1x13W LED PANEL, SVIETIVOSŤ cca 4700lm, PRÍKON cca 1x44W
- B - LED REFLEKTOR, 1x20W
- C - LED SVIETIDLO, SVIETIVOSŤ cca 2650lm, PRÍKON cca 1x17W
- E - LED SVIETIDLO, SVIETIVOSŤ cca 4000lm, PRÍKON cca 1x40W
- G - LED SVIETIDLO, SVIETIVOSŤ cca 4000lm, PRÍKON cca 1x40W
- N - NÚDZOVÉ SVIETIDLO, ŽIARIVKA 1x8W



HLAVNÝ INŽINIER PROJEKTU:
ING. MAREK KOVAL'
JAHODOVÁ 1972/3
082 21 VEĽKÝ ŠARIŠ
mobil: 0908 839 373
kovalmarek@gmail.com

Projektant:
Ing. Jaroslav Hrabčák
Štefánikova 3499, Bardejov www.zojos.sk
Slovenská republika mail: info@zojos.sk
085 01 tel.: +421/949 688288



**REKONŠTRUKCIA KULTÚRNEHO DOMU V
OBCI NOVÝ RUSKOV
SO. 101 KULTÚRNY DOM**

Obec Nový Ruskov Kataster: Veľký Ruskov
Sv. Cyrila a Metoda 155/113 Parcela č.: 8
075 01 Trebišov

Meno výkresu - ELEKTROINŠTALÁCIA
SCHÉMA INŠTALÁCIE 1NP

Vypracoval Datum 12.2022
Ing. Jaroslav Hrabčák
Zodpovedný projektant Z 4 5 2 2
Ing. Jaroslav Hrabčák
HIP: R 1 1 2 2
Ing. Marek Koval'

Mierka výkresu
1:100

Stupeň Číslo výkresu
DSP/DRS **E.2**

PROJEKT PODLEHA AUTORSKÝM PRÁVAM PROJEKTANTA. KOPIROVANIE TEJTO DOKUMENTÁCIE
BEZ VEDOMIA PROJEKTANTA JE TRESTNÉ