


3/N/PE AC 50Hz 400/230V, TN-S

1/N/PE AC 50Hz 230V, TN-S

OCHRANA PRED ÚRAZOM ELEKTRICKÝM PRÚDOM  
PRI PORUČE:

OCHRANA samočinným odpojením napájania v sieťach TN  
podľa STN 33 2000-4-41, čl. 413.1.3

KATEGÓRIA PROSTREDIA: III

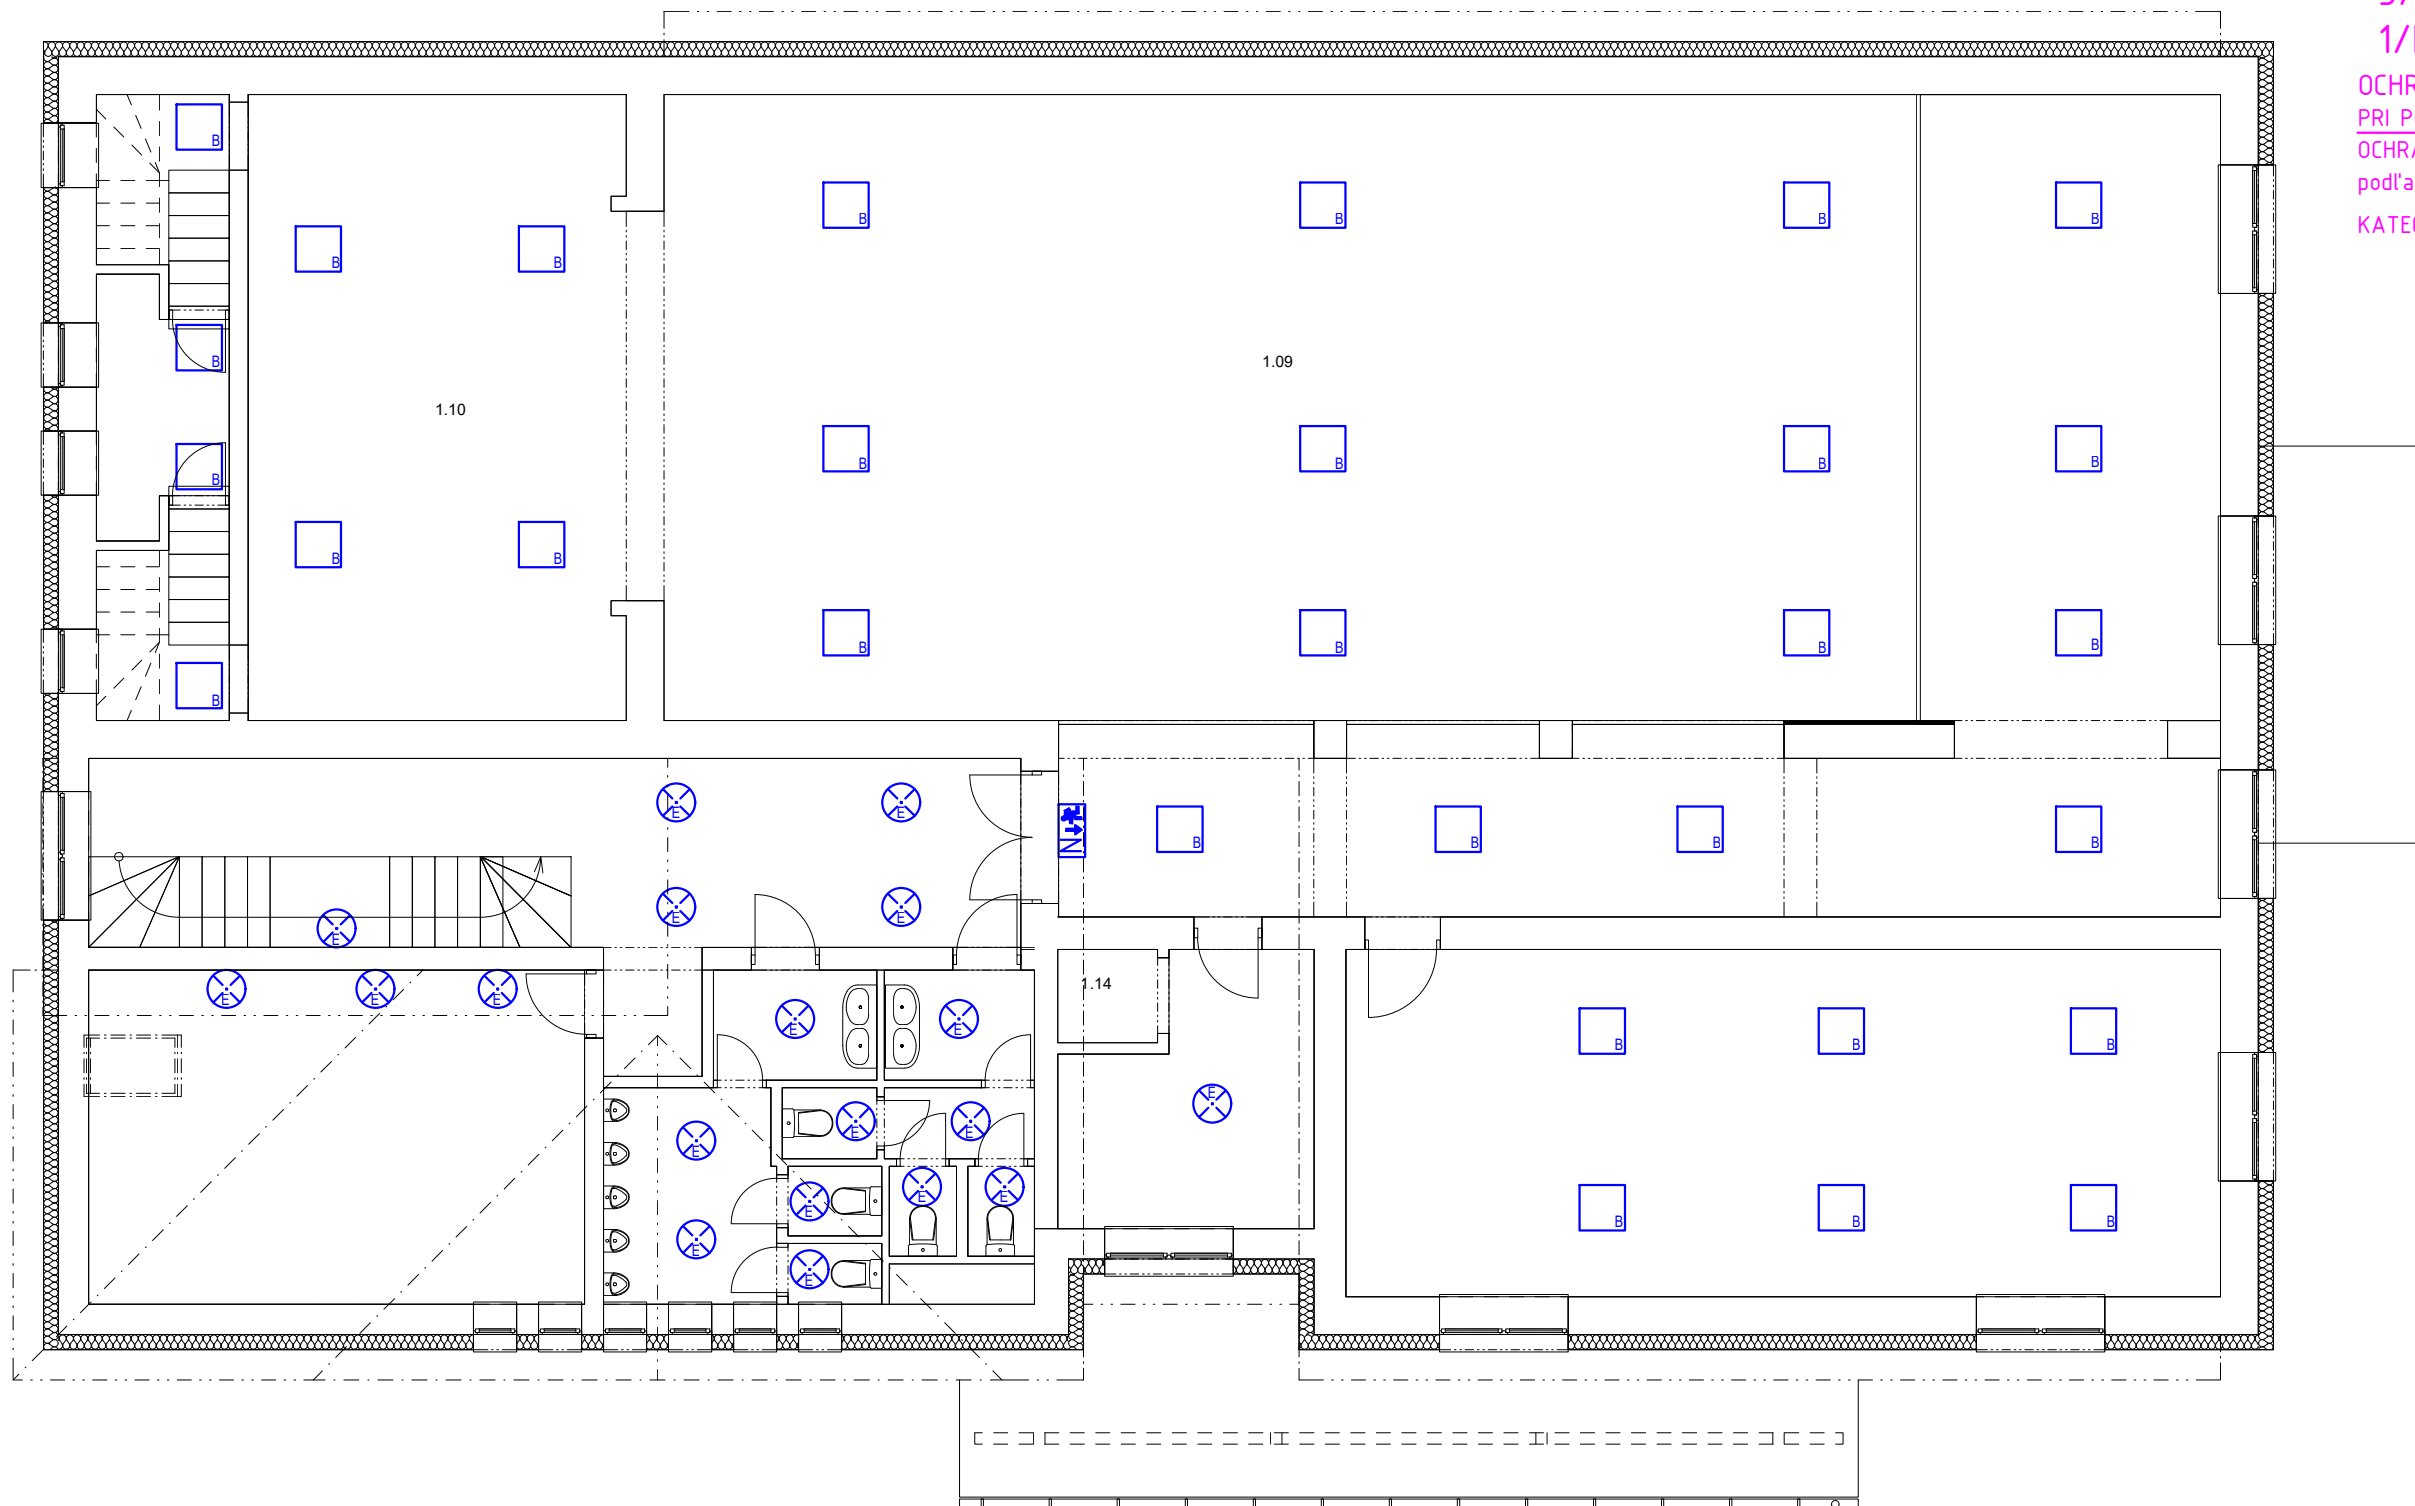

LEGENDA:  
- ROZVODNICA  
- VOĽNÝ VÝVOD PRE NAPOJENIE ZARIADENÍ

VÝMENA SVIETIDIEL:

- A - LED SVIETIDLO, 1x13W LED PANEL, SVIETIVOSŤ cca 4700lm, PRÍKON cca 1x44W
- B - LED REFLEKTOR, 1x20W
- C - LED SVIETIDLO, SVIETIVOSŤ cca 2650lm, PRÍKON cca 1x17W
- E - LED SVIETIDLO, SVIETIVOSŤ cca 4000lm, PRÍKON cca 1x40W
- N - NÚDZOVÉ SVIETIDLO, ŽIARIVKA 1x8W



HLAVNÝ INŽINIER PROJEKTU:  
**ING. MAREK KOVAL'**  
JAHODOVÁ 1972/3  
082 21 VEĽKÝ ŠARIŠ  
mobil: 0908 839 373  
kovalmarek@gmail.com

Projektant:  
Ing. Jaroslav Hrabčák  
Štefánikova 3499, Bardejov www.zojos.sk  
Slovenská republika mail: info@zajos.sk  
085 01 tel.: +421/949 688288



**REKONŠTRUKCIA KULTÚRNEHO DOMU V  
OBCI NOVÝ RUSKOV  
SO. 101 KULTÚRNY DOM**

Obec Nový Ruskov Kataster: Veľký Ruskov  
Sv. Cyrila a Metoda 155/113 Parcela č.: 8  
075 01 Trebišov

Meno výkresu - ELEKTROINŠTALÁCIA  
**SCHÉMA INŠTALÁCIE 2NP**

Vypracoval Datum 12.2022  
Ing. Jaroslav Hrabčák  
Zodpovedný projektant Z 4 5 2 2  
Ing. Jaroslav Hrabčák  
HIP: R 1 1 2 2  
Ing. Marek Koval'

Mierka výkresu  
**1:100**

Stupeň Číslo výkresu  
DSP/DRS **E.3**

PROJEKT PODLEHA AUTORSKÝM PRÁVAM PROJEKTANTA. KOPIOVANIE TEJTO DOKUMENTÁCIE  
BEZ VEDOMIA PROJEKTANTA JE TRESTNÉ