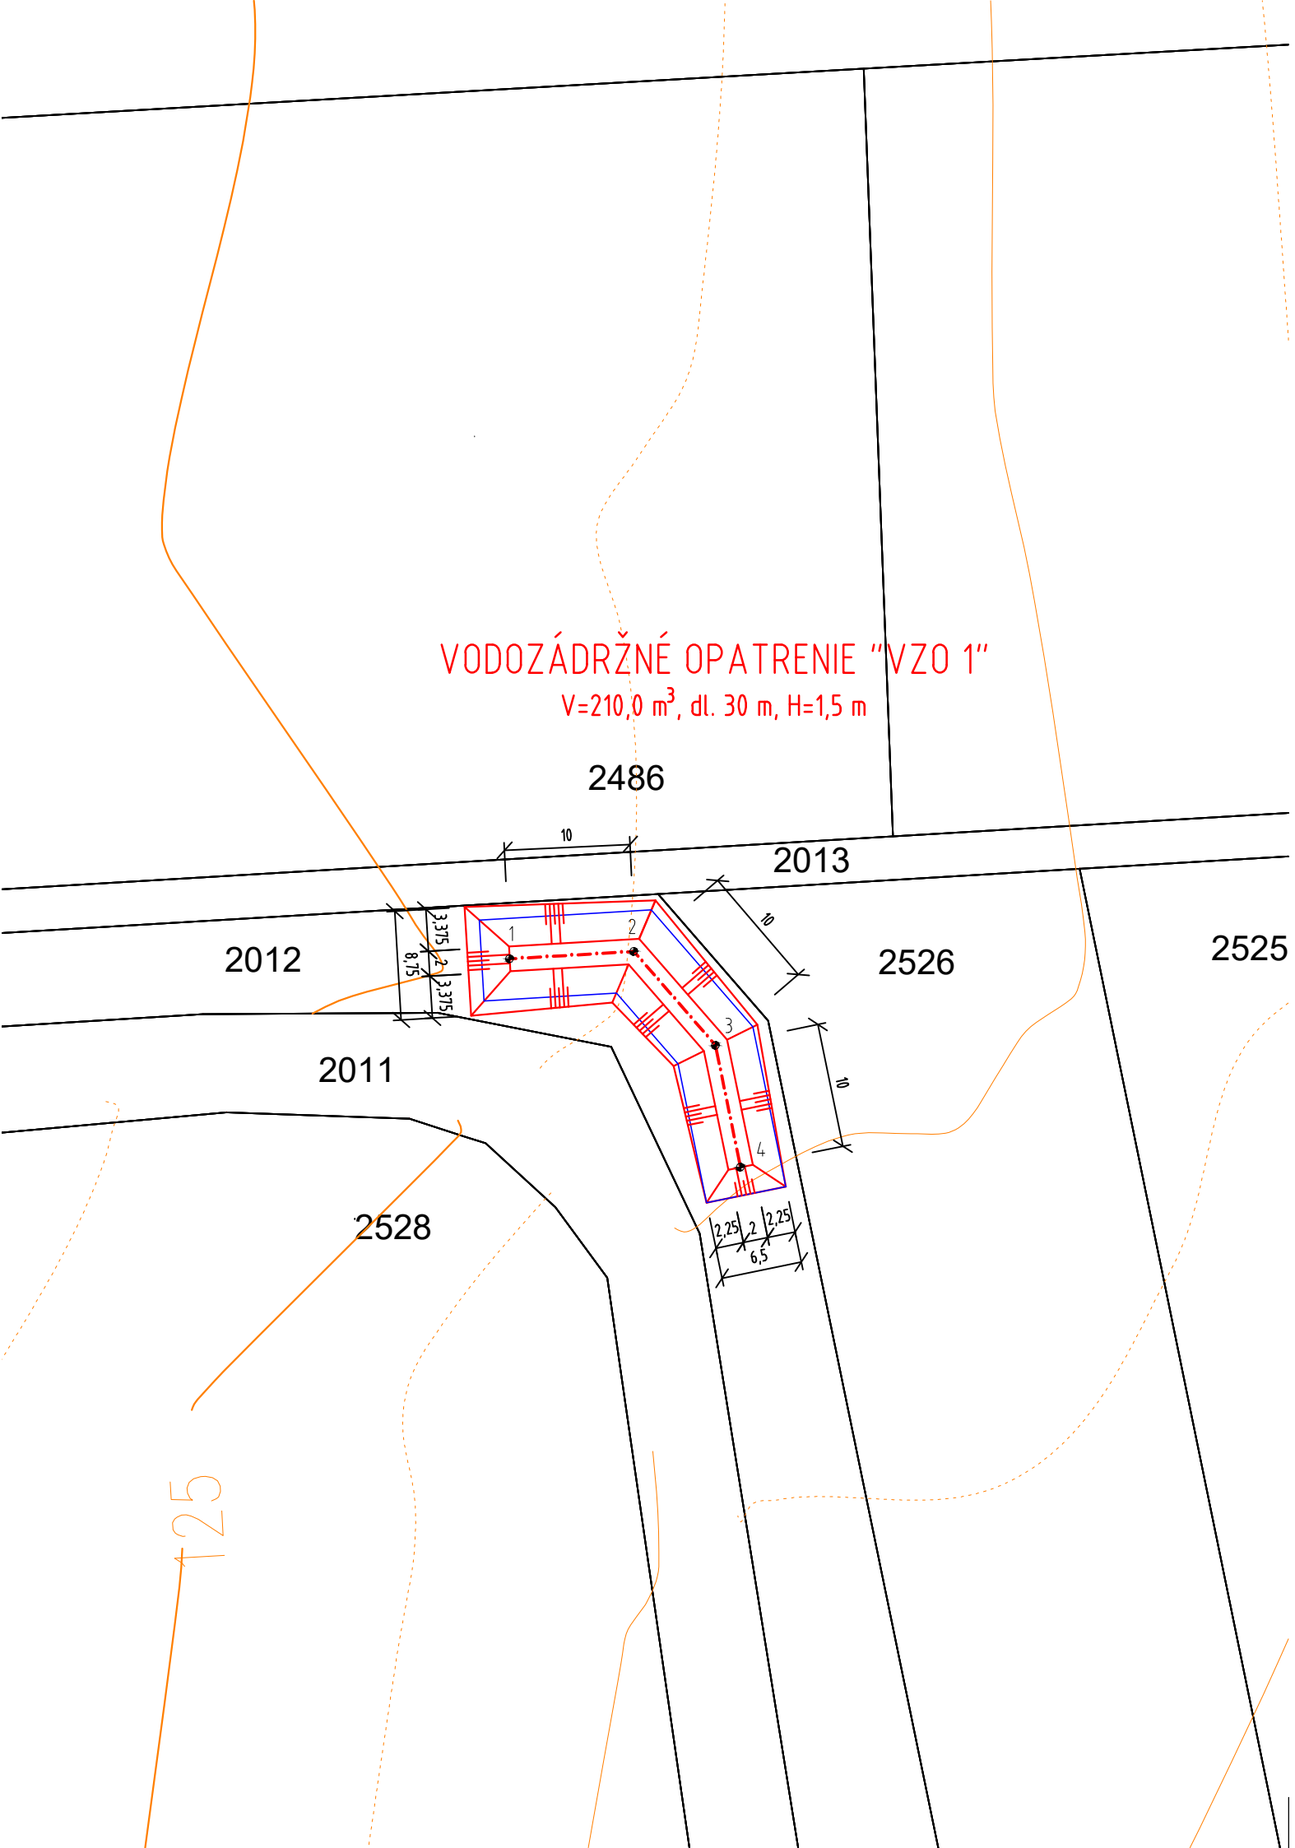

LEGENDA:

NAVRHOVANÉ VODOZÁDRŽNÉ OPATRENIE

1 - 4 VYTYČOVACIE BODY

VYŠKOVÝ SYSTÉM: BpV

UPOZORNENIE !!!
PRED ZAHÁJENÍM VÝKOPOVÝCH PRÁC
VYTÝČIŤ PODZEMNÉ VEDENIA

DOKUMENTÁCIA PRE REALIZÁCIU STAVBY

Kopírovanie a použitie pre iné účely môže byť len so súhlasom autora.

SADA Č.: 1 2 3 4 5 6

STAVEBNÍK:	Obec Nový Ruskov		
MIESTO STAVBY:	k.ú. Veľký Ruskov	ZODP. PROJEKTANT:	Ing. Pekarovič Marián
OKRES:	Trebišov	KONTROLOVAL	Ing. Pekarovič Marián
KLASIFIKÁCIA STAVBY:	2153	VYPRACOVAL:	Ing. Peter Leško

SPRACOVATEL:
Ing. Peter Leško
Vypracovanie dokumentácie a projektu jednoduchých stavieb, drobných stavieb a zmien týchto stavieb: vodné stavby a vodné hospodárstvo

STAVBA:
Spoločné zariadenia a opatrenia projektu pozemkových úprav v k.ú. Veľký Ruskov - prístupové poľné cesty, výsadba a vodozádržné opatrenia

OBJEKT: ZN 11 Kišdebra
ČASŤ: Vodozádržné opatrenie VZO 1

ČÍSLO ZÁKAZKY:	66/2022
DÁTUM:	11.2022
FORMÁT:	A4
PROJEKTOVÁ DOKUMENTÁCIA:	DRS
MIERKA:	1:500
ČÍSLO PRÍLOHY:	03

PRÍLOHA:
SITUÁCIA č.1 - VZO 1