


VODOZÁDRŽNÉ OPATRENIE "VZO 1"

PÔDORYS

M 1:100

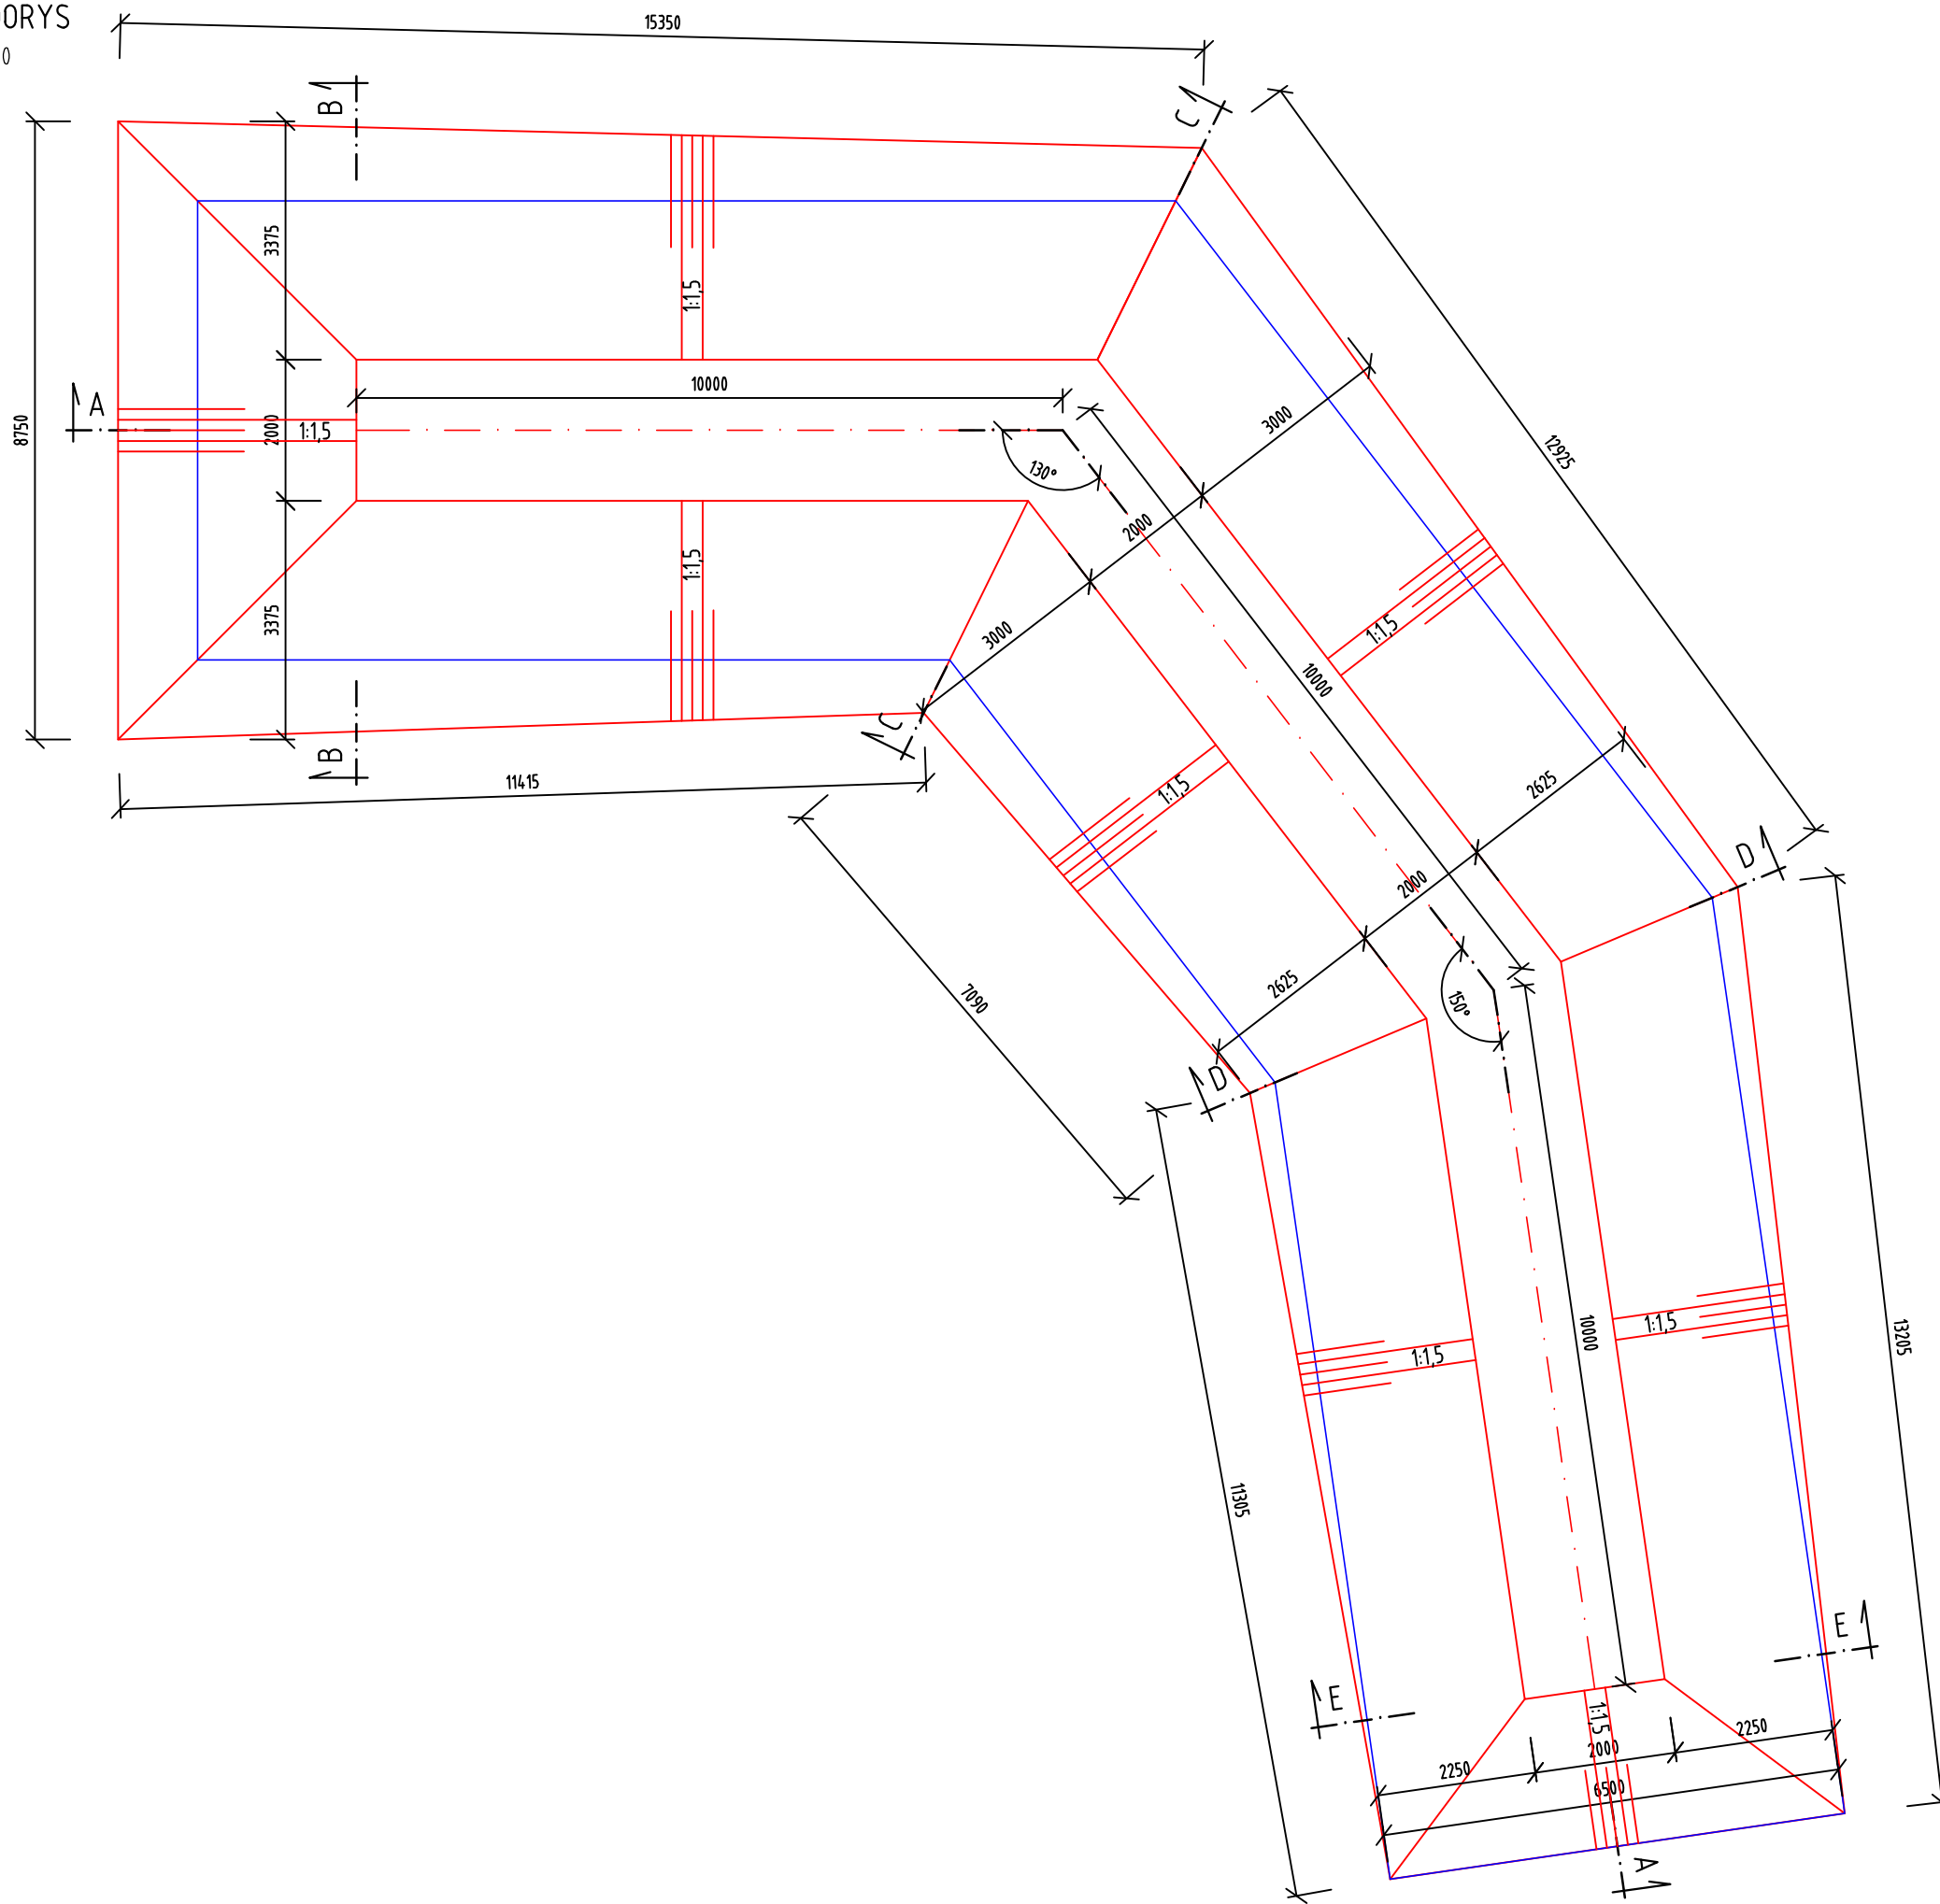

POZNÁMKA:

- ŤAŽITELNOSŤ PREDPOKLÁDAME V tr. 3
- VYKOPANÚ ZEMINU ROZHRNÚT PO OKOLITEJ ORNEJ PÔDE

VÝŠKOVÝ SYSTÉM: BpV

UPOZORNENIE !!!
 PRED ZAHÁJENÍM VÝKOPOVÝCH PRÁČ
 VYTÝČIŤ PODZEMNÉ VEDENIA

DOKUMENTÁCIA PRE REALIZÁCIU STAVBY

Kopírovanie a použitie pre iné účely môže byť len so súhlasom autora.

SADA Č.: 1 2 3 4 5 6

STAVEBNÍK:	Obec Nový Ruskov		SPRACOVATEL:	Ing. Peter Leško	
MIESTO STAVBY:	k.ú. Veľký Ruskov	ZODP. PROJEKTANT:	Ing. Pekarovič Marián		
OKRES:	Trebišov	KONTROLOVAL:	Ing. Pekarovič Marián		
KLASIFIKÁCIA STAVBY:	2153	VYPRACOVAL:	Ing. Peter Leško		
STAVBA:	Spoločné zariadenia a opatrenia projektu pozemkových úprav v k.ú. Veľký Ruskov - prístupové poľné cesty, výsadba a vodozadržné opatrenia			ČÍSLO ZÁKAZKY:	66/2022
OBJEKT:				ZN 11 Kišdebra	DÁTUM:
ČASŤ:	Vodozadržné opatrenie VZO 1	PROJEKTOVÁ DOKUMENTÁCIA:	DRS		
PRÍLOHA:	VZO 1 - Pôdorys			MIERKA:	1:100
				ČÍSLO PRÍLOHY:	06