


# VODOZÁDRŽNÉ OPATRENIE "VZO 2"

PÔDORYS

M 1:100

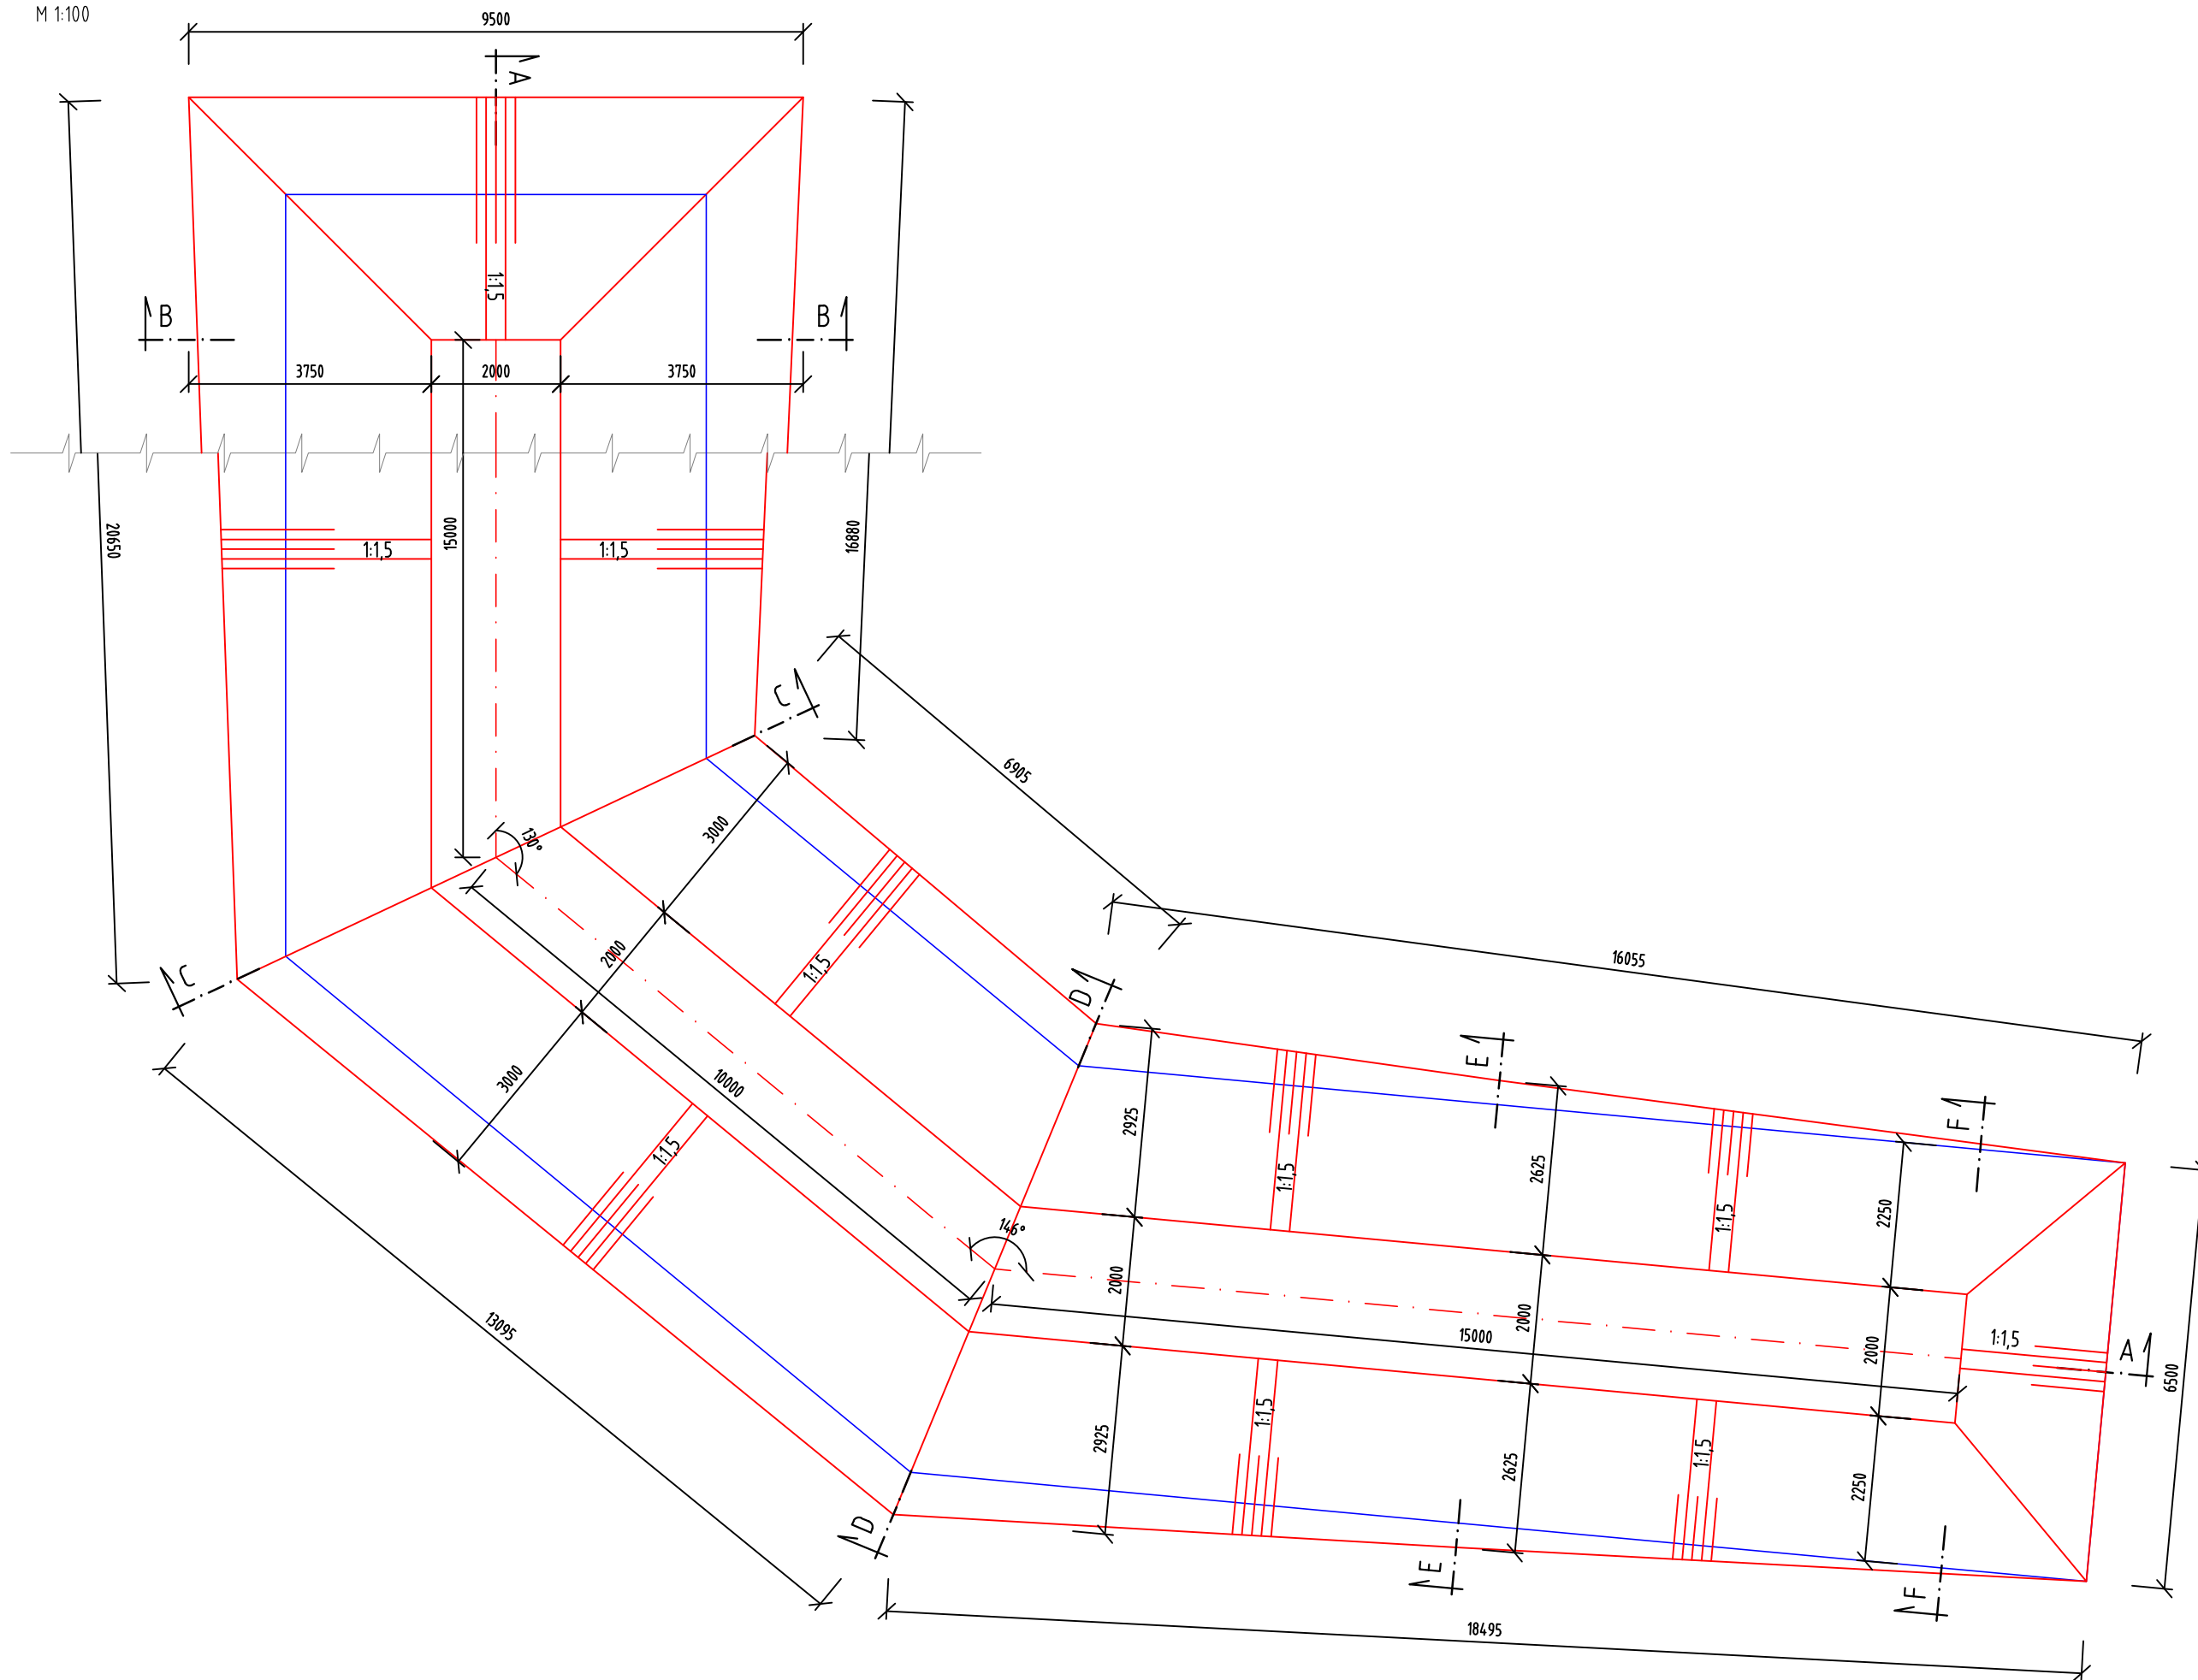

## POZNÁMKA:

- ŤAŽITELNOSŤ PREDPOKLÁDÁME V tr. 3
- VYKOPANÚ ZEMINU ROZHRNÚT PO OKOLITEJ ORNEJ PÔDE

VÝŠKOVÝ SYSTÉM: BpV

### UPOZORNENIE !!!

PRED ZAHÁJENÍM VÝKOPOVÝCH PRÁČ  
VYTÝČIŤ PODZEMNÉ VEDENIA

## DOKUMENTÁCIA PRE REALIZÁCIU STAVBY

Kopírovanie a použitie pre iné účely môže byť len so súhlasom autora.

SADA Č.: 1 2 3 4 5 6

STAVEBNÍK:	Obec Nový Ruskov		SPRACOVATEL:	Ing. Peter Leško	
MIESTO STAVBY:	k.ú. Veľký Ruskov	ZODP. PROJEKTANT:	Ing. Pekarovič Marián		
OKRES:	Trebišov	KONTROLOVAL:	Ing. Pekarovič Marián		
KLASIFIKÁCIA STAVBY:	2153	VYPRACOVAL:	Ing. Peter Leško		
STAVBA:	<b>Spoločné zariadenia a opatrenia projektu pozemkových úprav v k.ú. Veľký Ruskov - prístupové poľné cesty, výsadba a vodozadržné opatrenia</b>			ČÍSLO ZÁKAZKY:	66/2022
OBJEKT:				ZN 11 Kišdebra	DÁTUM:
ČASŤ:	Vodozadržné opatrenie VZO 2	FORMÁT:	A4		
PRÍLOHA:	VZO 2 - Pôdorys			PROJEKTOVÁ DOKUMENTÁCIA:	DRS
			MIERKA:	1:100	ČÍSLO PRÍLOHY: <b>08</b>