


# VODOZÁDRŽNÉ OPATRENIE "VZO 3"

PÔDORYS

M 1:100

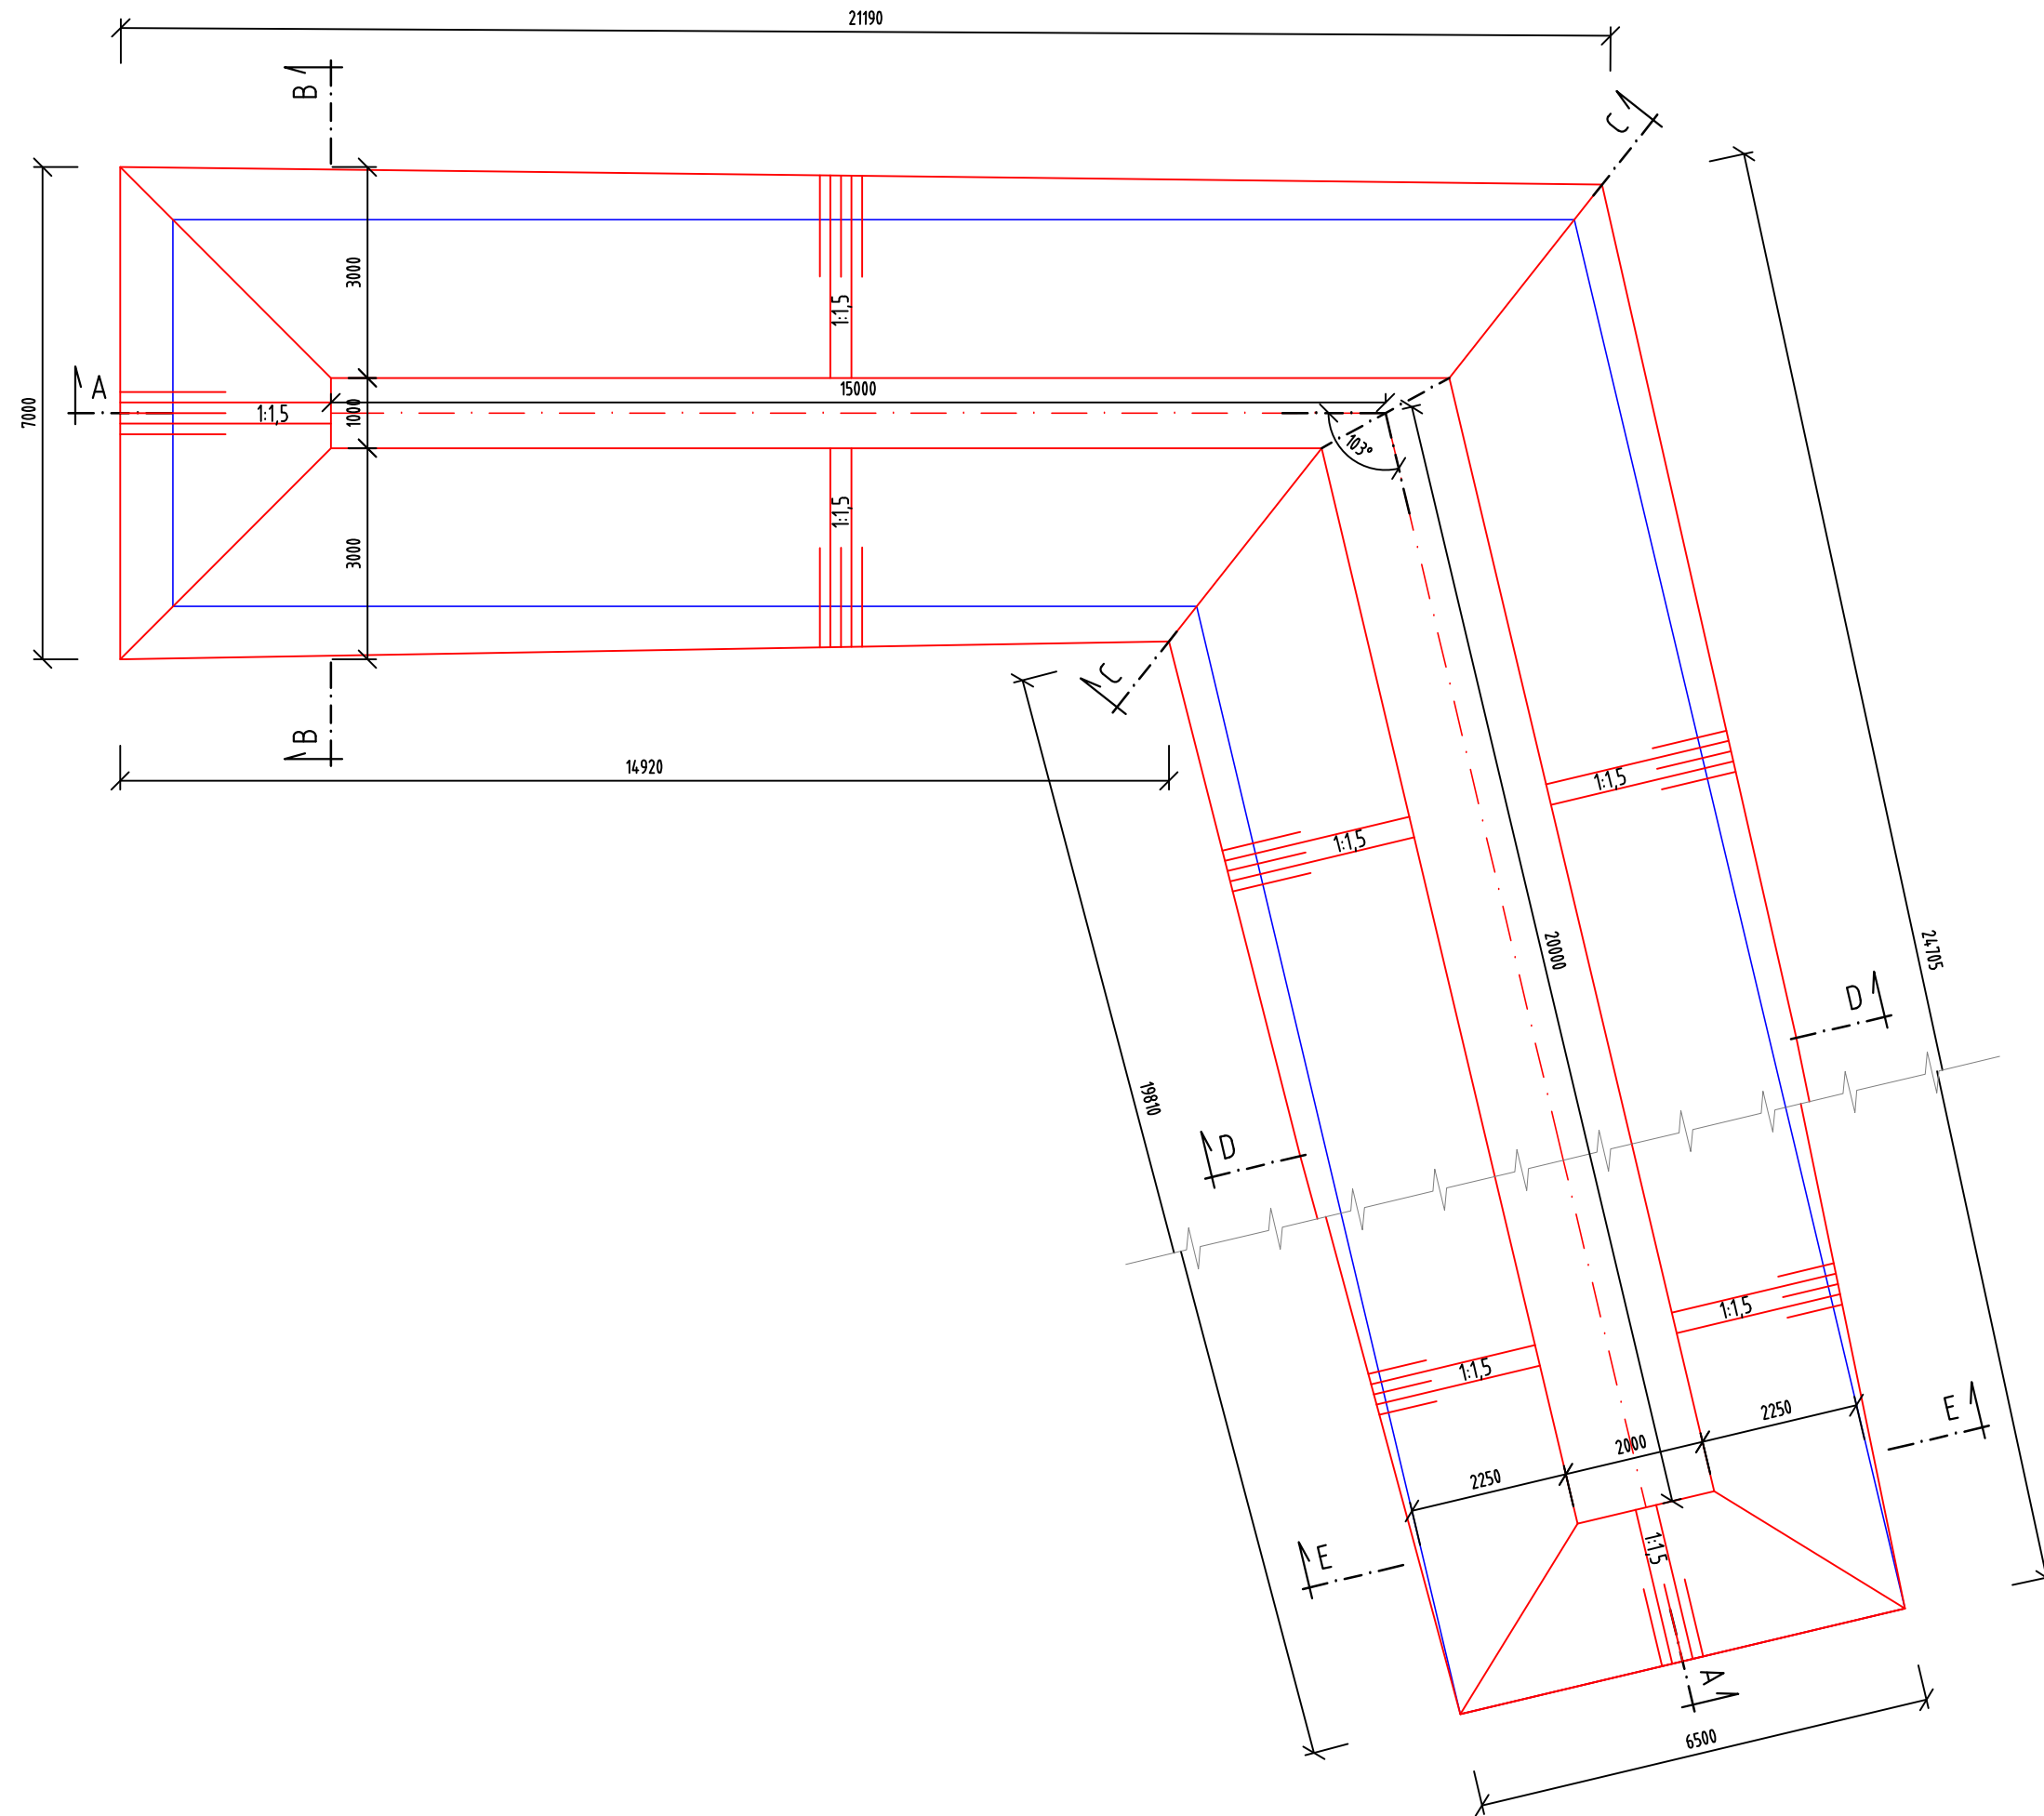

## POZNÁMKA:

- ŤAŽITELNOSŤ PREDPOKLADÁME V tr. 3
- VYKOPANÚ ZEMINU ROZHRNÚT PO OKOLITEJ ORNEJ PÔDE

VYŠKOVÝ SYSTÉM: BpV

### UPOZORNENIE !!!

PRED ZAĤAJENÍM VÝKOPOVÝCH PRÁC  
VYTÝČIŤ PODZEMNÉ VEDENIA

## DOKUMENTÁCIA PRE REALIZÁCIU STAVBY

Kopírovanie a použitie pre iné účely môže byť len so súhlasom autora.

SADA Č.: 1 2 3 4 5 6

STAVEBNÍK:	Obec Nový Ruskov		SPRACOVATEL:	Ing. Peter Leško	
MIESTO STAVBY:	k.ú. Veľký Ruskov	ZODP. PROJEKTANT:	Ing. Pekarovič Marián	Vypracovanie dokumentácie a projektu jednoduchých stavieb, drobných stavieb a zmien týchto stavieb: vodné stavby a vodné hospodárstvo	
OKRES:	Trebišov	KONTROLOVAL:	Ing. Pekarovič Marián	ČÍSLO ZÁKAZKY:	66/2022
KLASIFIKÁCIA STAVBY:	2153	VYPRACOVAL:	Ing. Peter Leško	DÁTUM:	11.2022
STAVBA:	<b>Spoločné zariadenia a opatrenia projektu pozemkových úprav v k.ú. Veľký Ruskov - prístupové poľné cesty, výsadba a vodozadržné opatrenia</b>			FORMÁT:	A4
OBJEKT:	ZN 13 Pri Mantičovom kríži			PROJEKTOVÁ DOKUMENTÁCIA:	DRS
ČASŤ:	Vodozadržné opatrenie VZO 3			MIERKA:	1:100
PRÍLOHA:	VZO 3 - Pôdorys			ČÍSLO PRÍLOHY:	10