
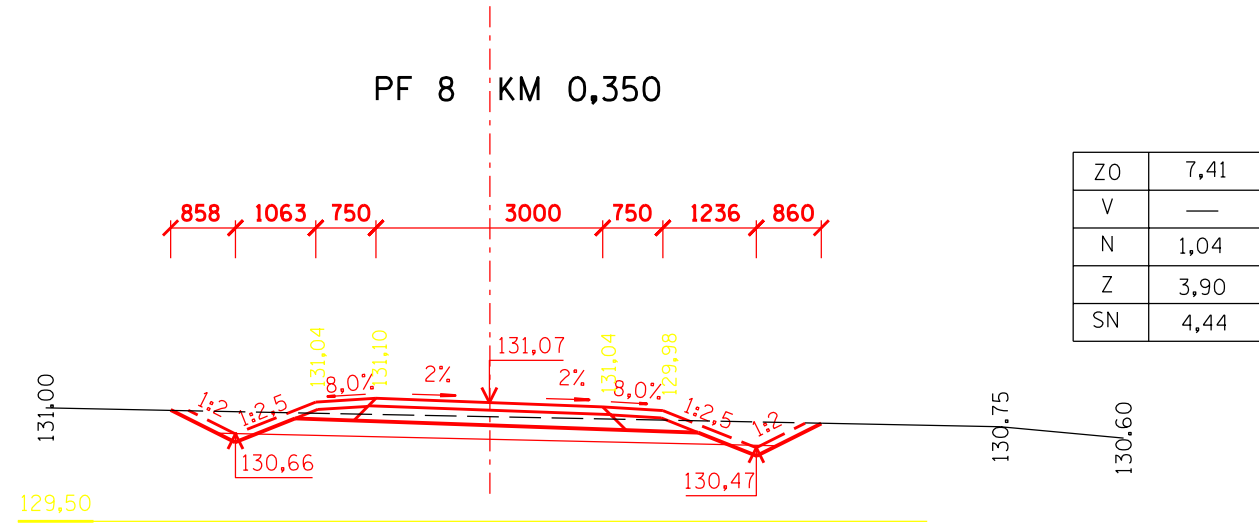
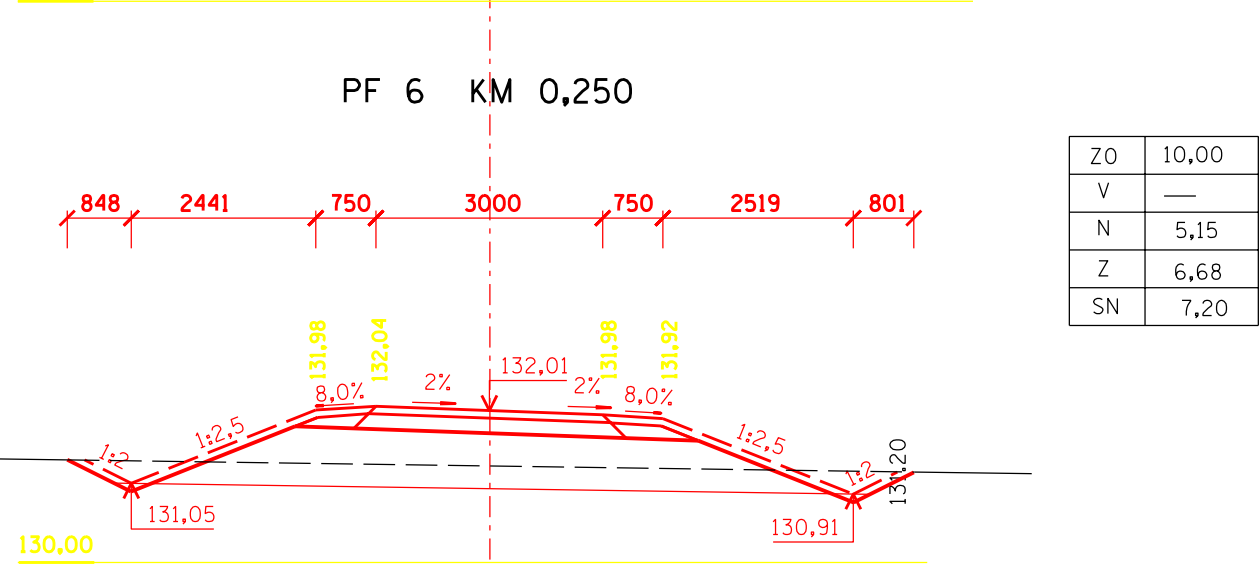
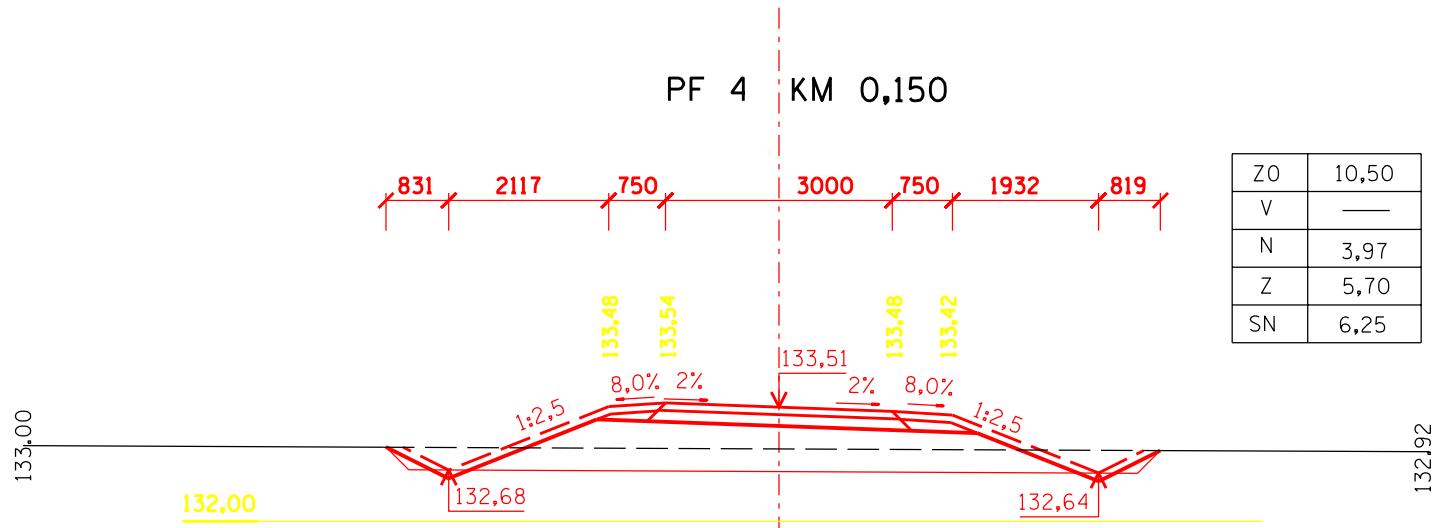


NAPOJENIE NA SO 01 - KUKURIČIANKY I.

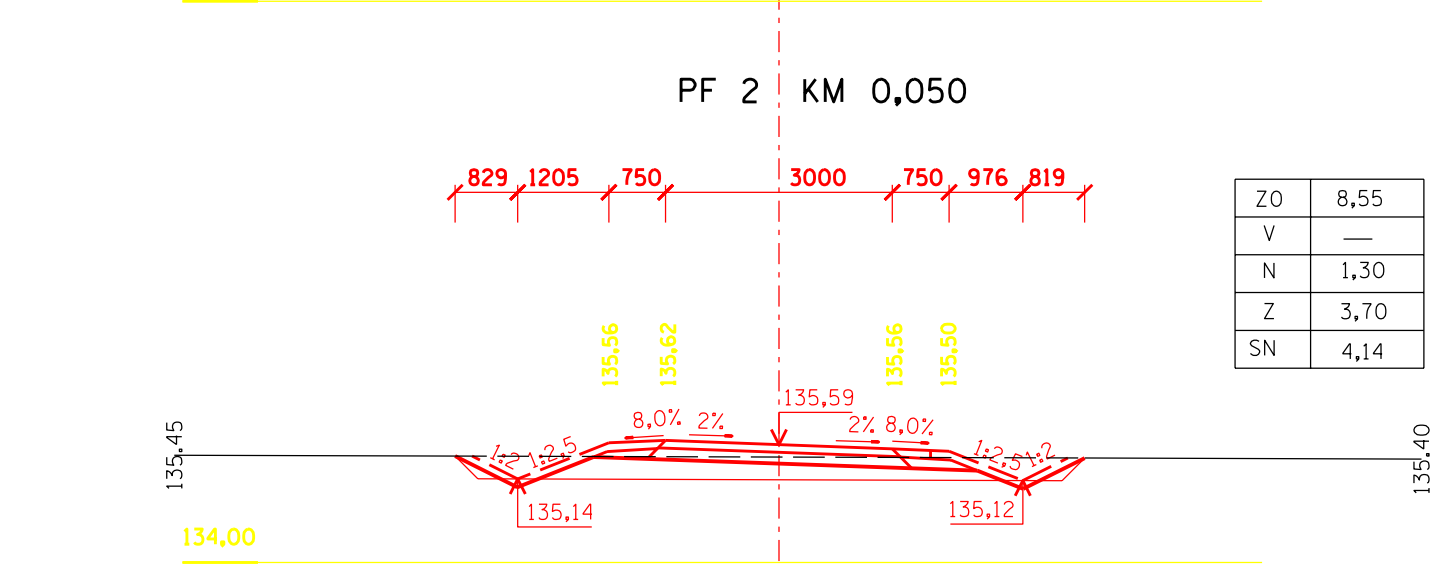

ZO - ZOBRATIE ORNICE
V - VÝKOP
N - NÁSYP
Z - ZATRÁVNENIE
ZR - ZÁSYP RIGOLU
NV - NÁSYP VÝHYBNE
SN - SVAHOVANIE NÁSYPU
SZ - SVAHOVANIE ZÁREZU

SO 02 - KUKURIČIANKY II. - NESPEVNENÁ 4,0/30			
Vypracoval : Pilčíková Remenářková	Zodp. projektant: Ing.Lipták	HIP : Ing.Breza	ROTORing s.r.o. KOŠICE
Objednávateľ: MINISTERSTVO PŮDOHOSPODÁRSTVA SR			stupeň dátum arch.č., DSP 08.2007 04/07
Zákazka : POĽNÉ CESTY V K.Ú. MALÝ RUSKOV			
Príloha : PRIEČNE REZY			mierka 1:100 príloha E.2.4.