


VZOROVÝ PRIEČNY REZ

NESPEVNENÁ VOZOVKA 4,0/30

M = 1 : 50

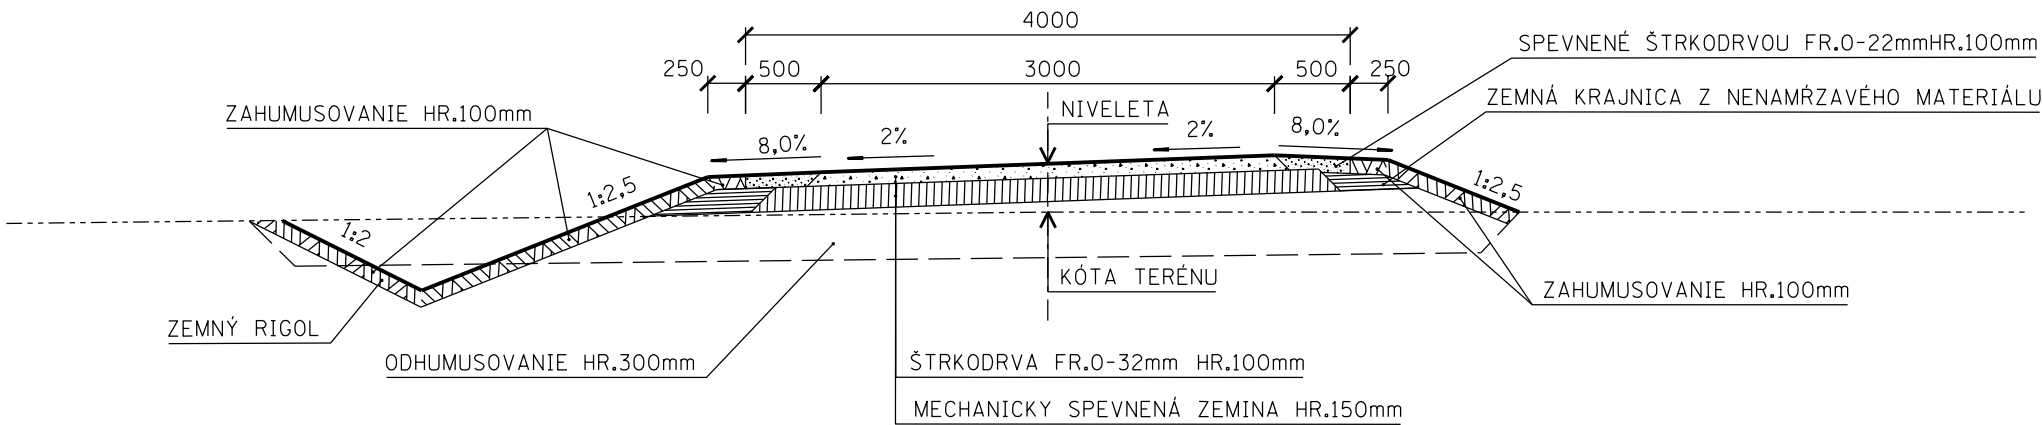

“ tento projekt je spolufinancovaný ES “

SO 02 - KUKURIČIANKY II. - NESPEVNENÁ VOZOVKA 4,0/30

Vypracoval : Pilčíková	Zodp. projektant: Ing.Lipták	HIP : Ing.Breza	ROTORing s.r.o. KOŠICE	
Objednávateľ: MINISTERSTVO PŮDOHOSPODÁRSTVA SR			stupeň dátum arch.č.	DSP 08.2007 04/07
Zákazka : POĽNÉ CESTY V K.Ú. MALÝ RUSKOV				
Príloha : VZOROVÝ PRIEČNY REZ			mierka 1:50	príloha E.2.5.