


RÁMOVÝ PRIEPUST KM 0,340,50 - KUKURIČIANKY II.


SITUÁCIA

M = 1 : 50

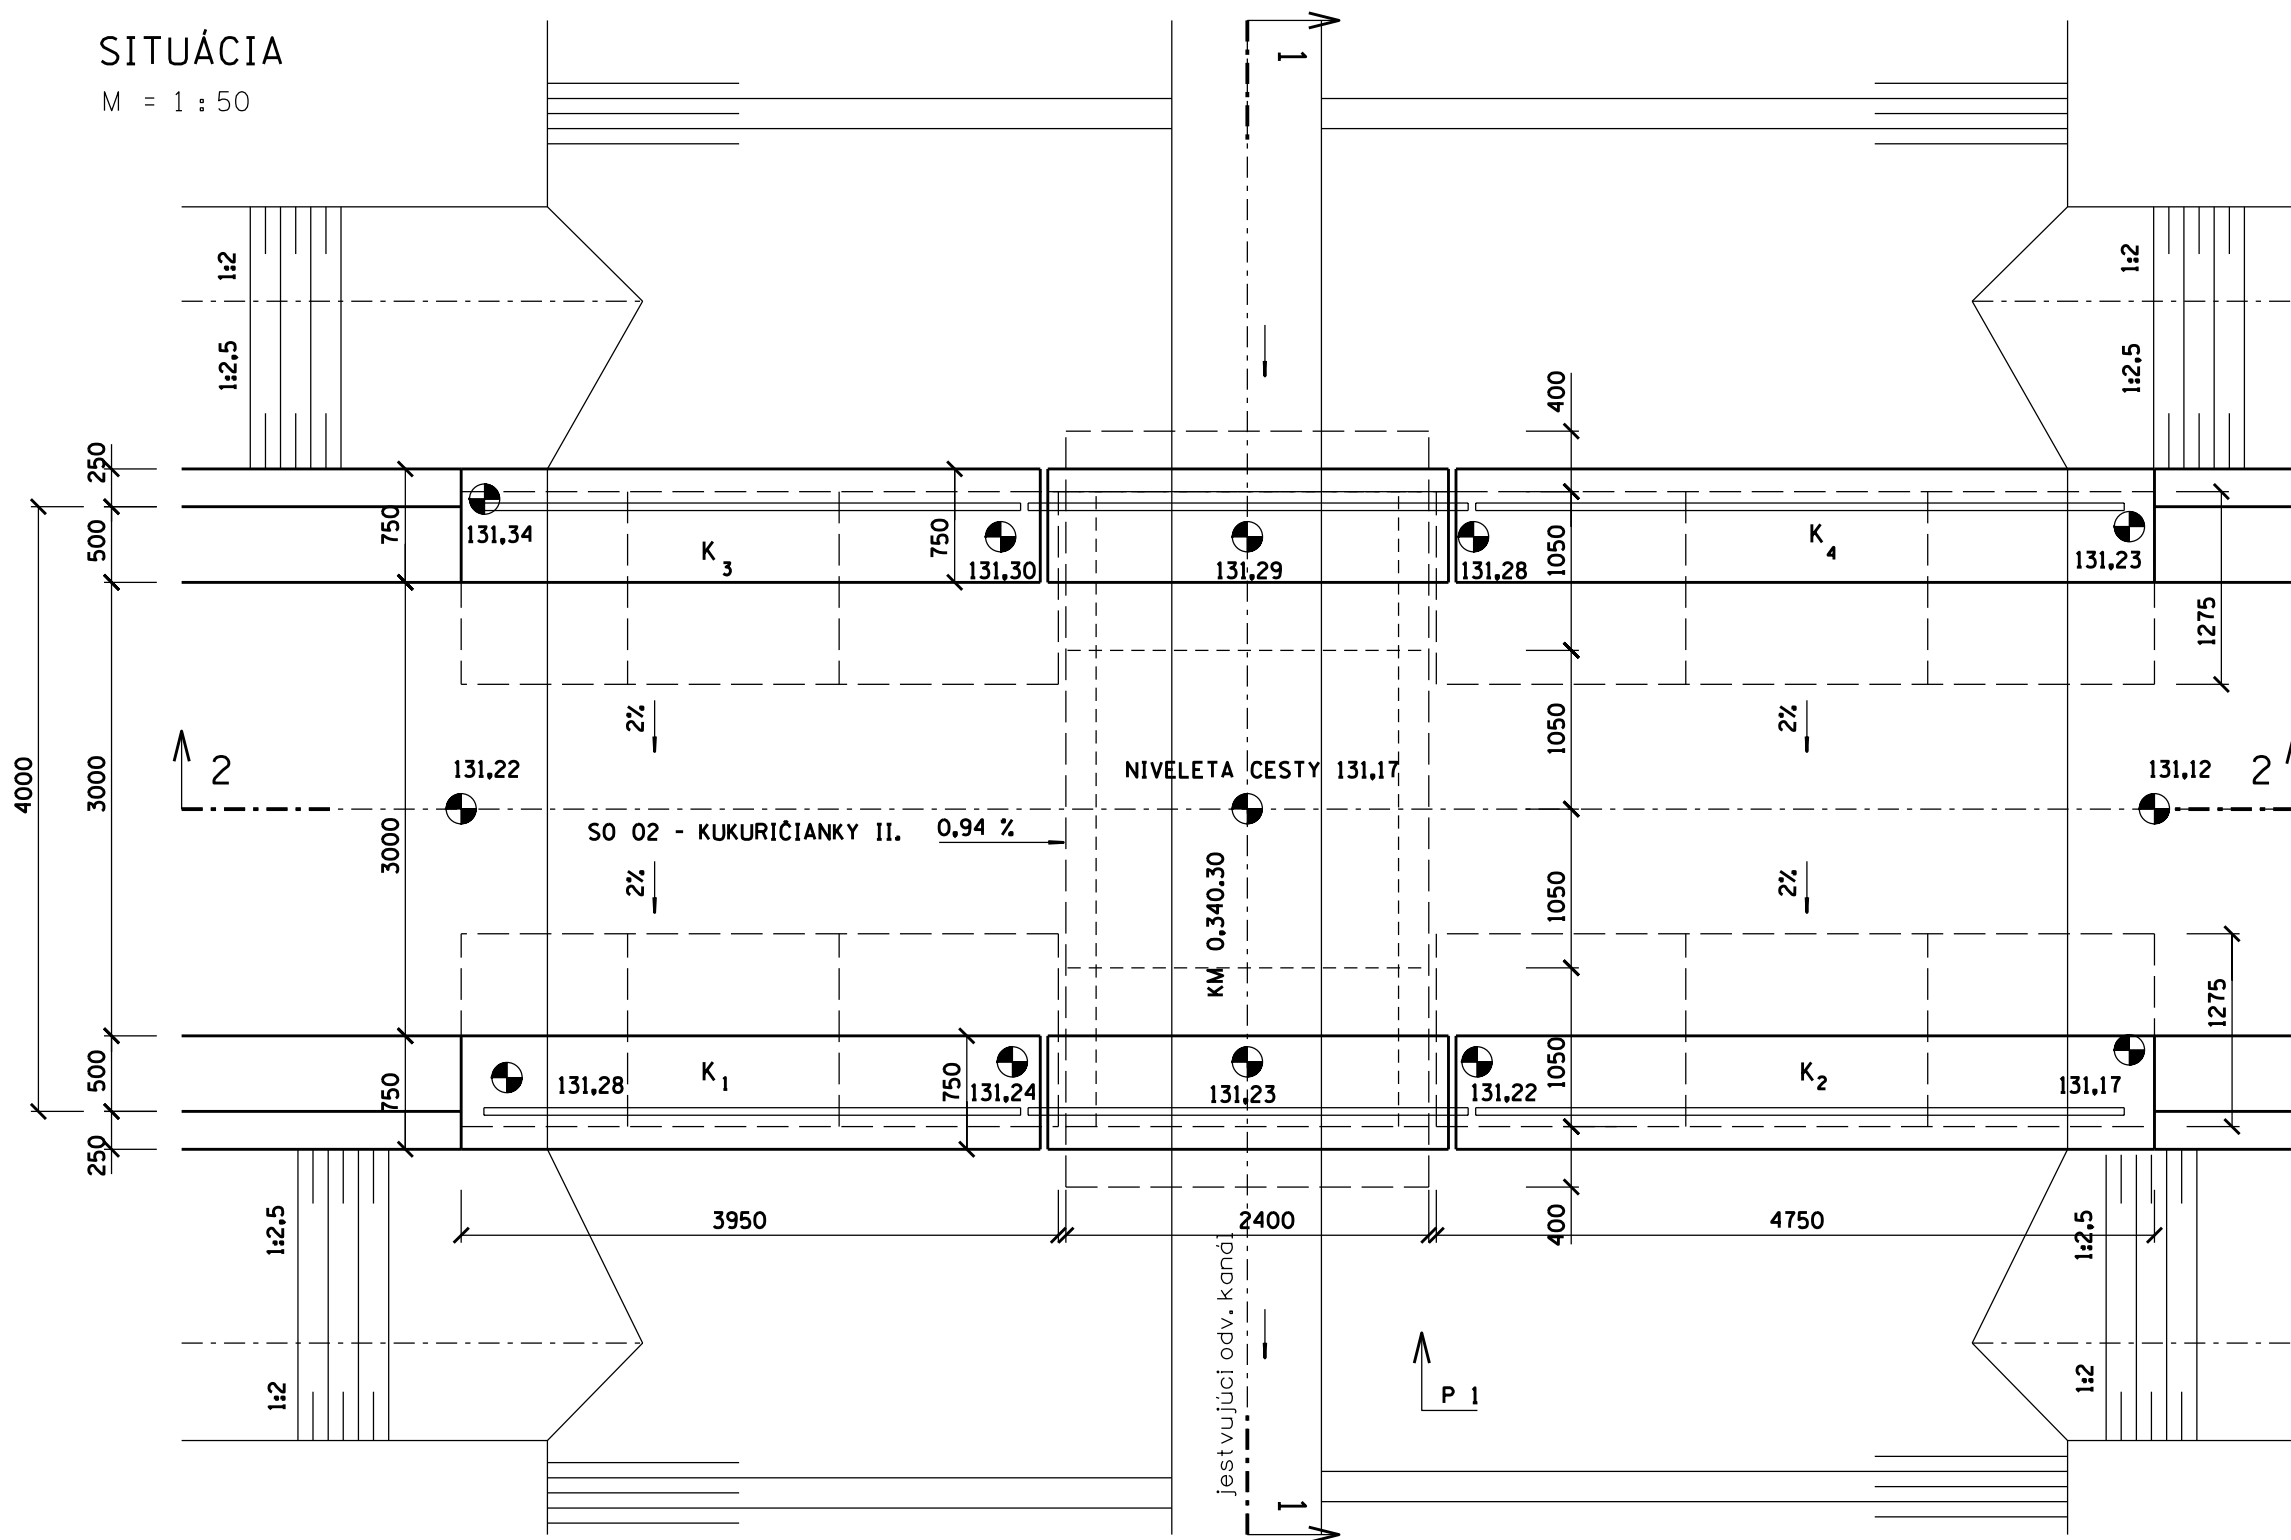

REZ 2 - 2

M = 1 : 50

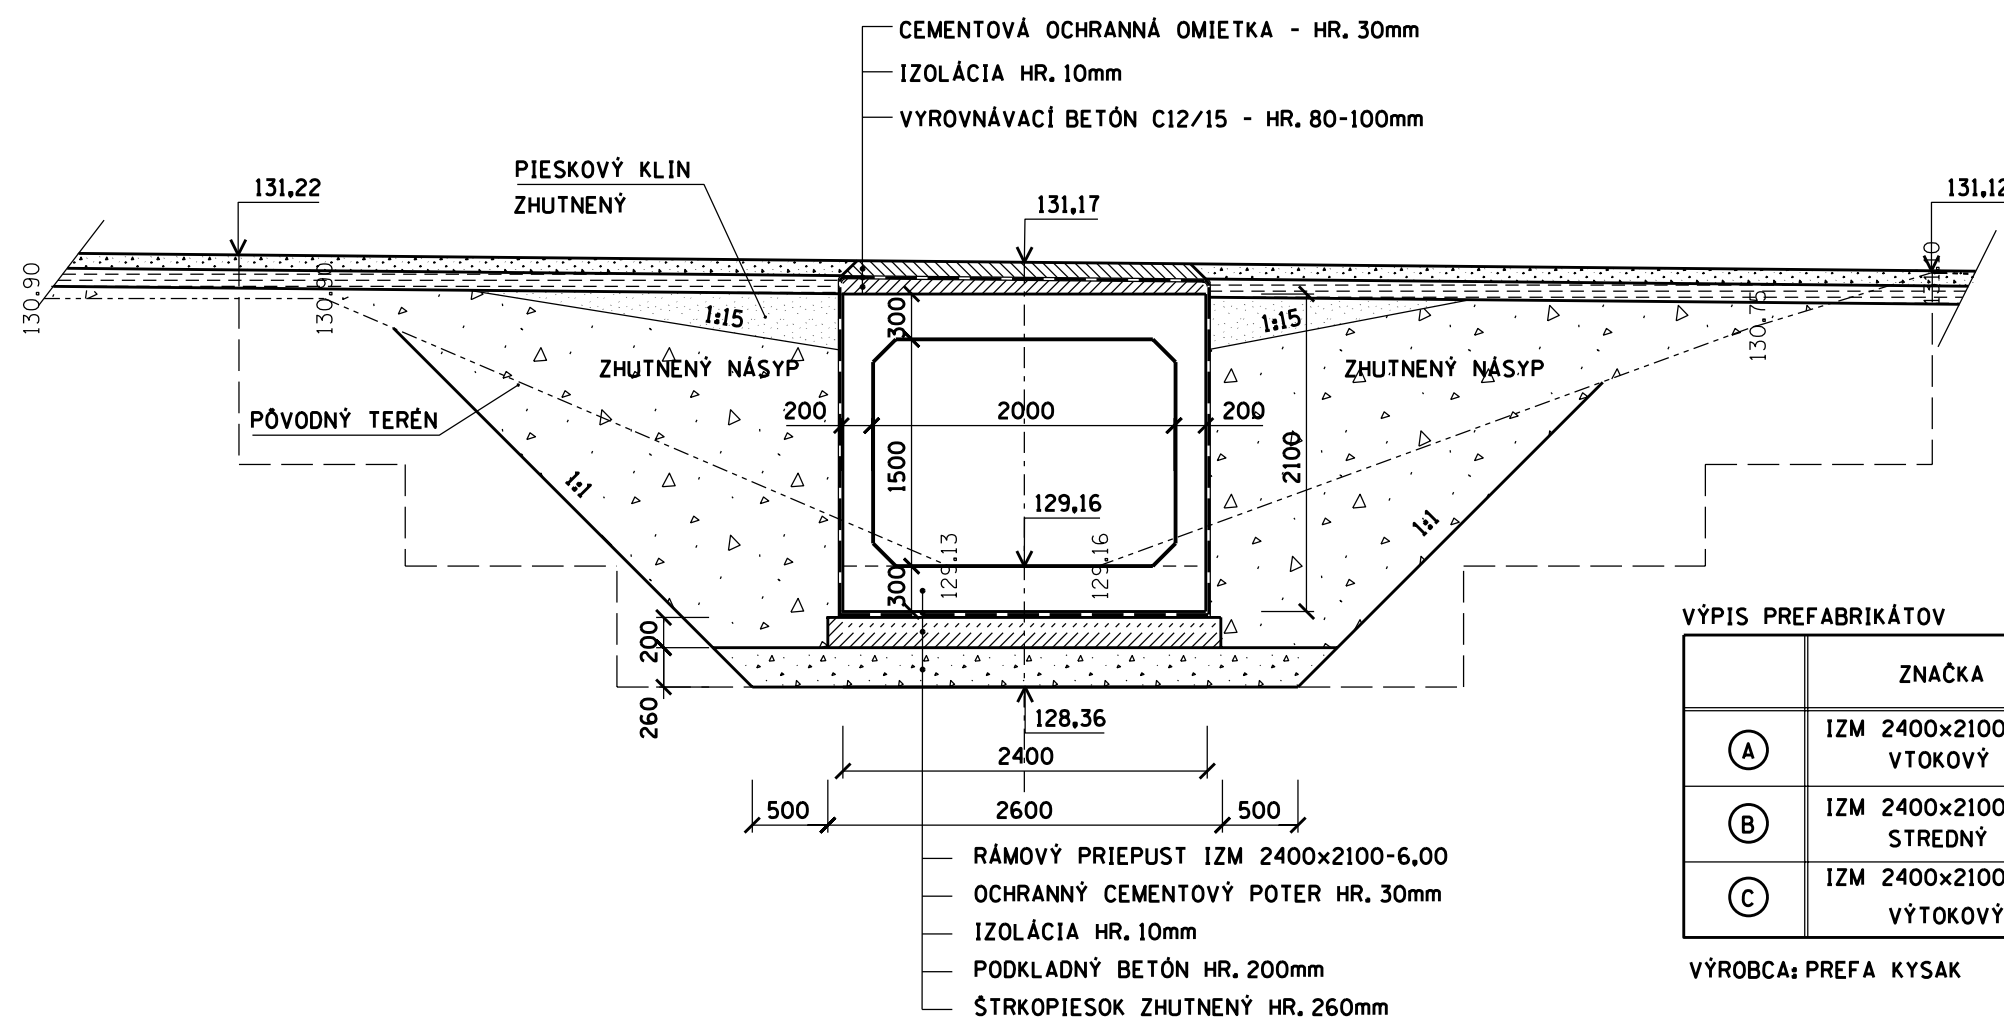


VÝPIS PREFABRIKÁTOV

	ZNAČKA	ROZMER (mm)	KS	HMOTNOST (t)
(A)	IZM 2400x2100 - 6,00 VÝTOKOVÝ	2400x2100x1050	1	5,137
(B)	IZM 2400x2100 - 6,00 STREDNÝ	2400x2100x1050	2	5,137
(C)	IZM 2400x2100 - 6,00 VÝTOKOVÝ	2400x2100x1050	1	5,137

VÝROBCA: PREFA KYŠAK


POHĽAD P 1

M = 1 : 50

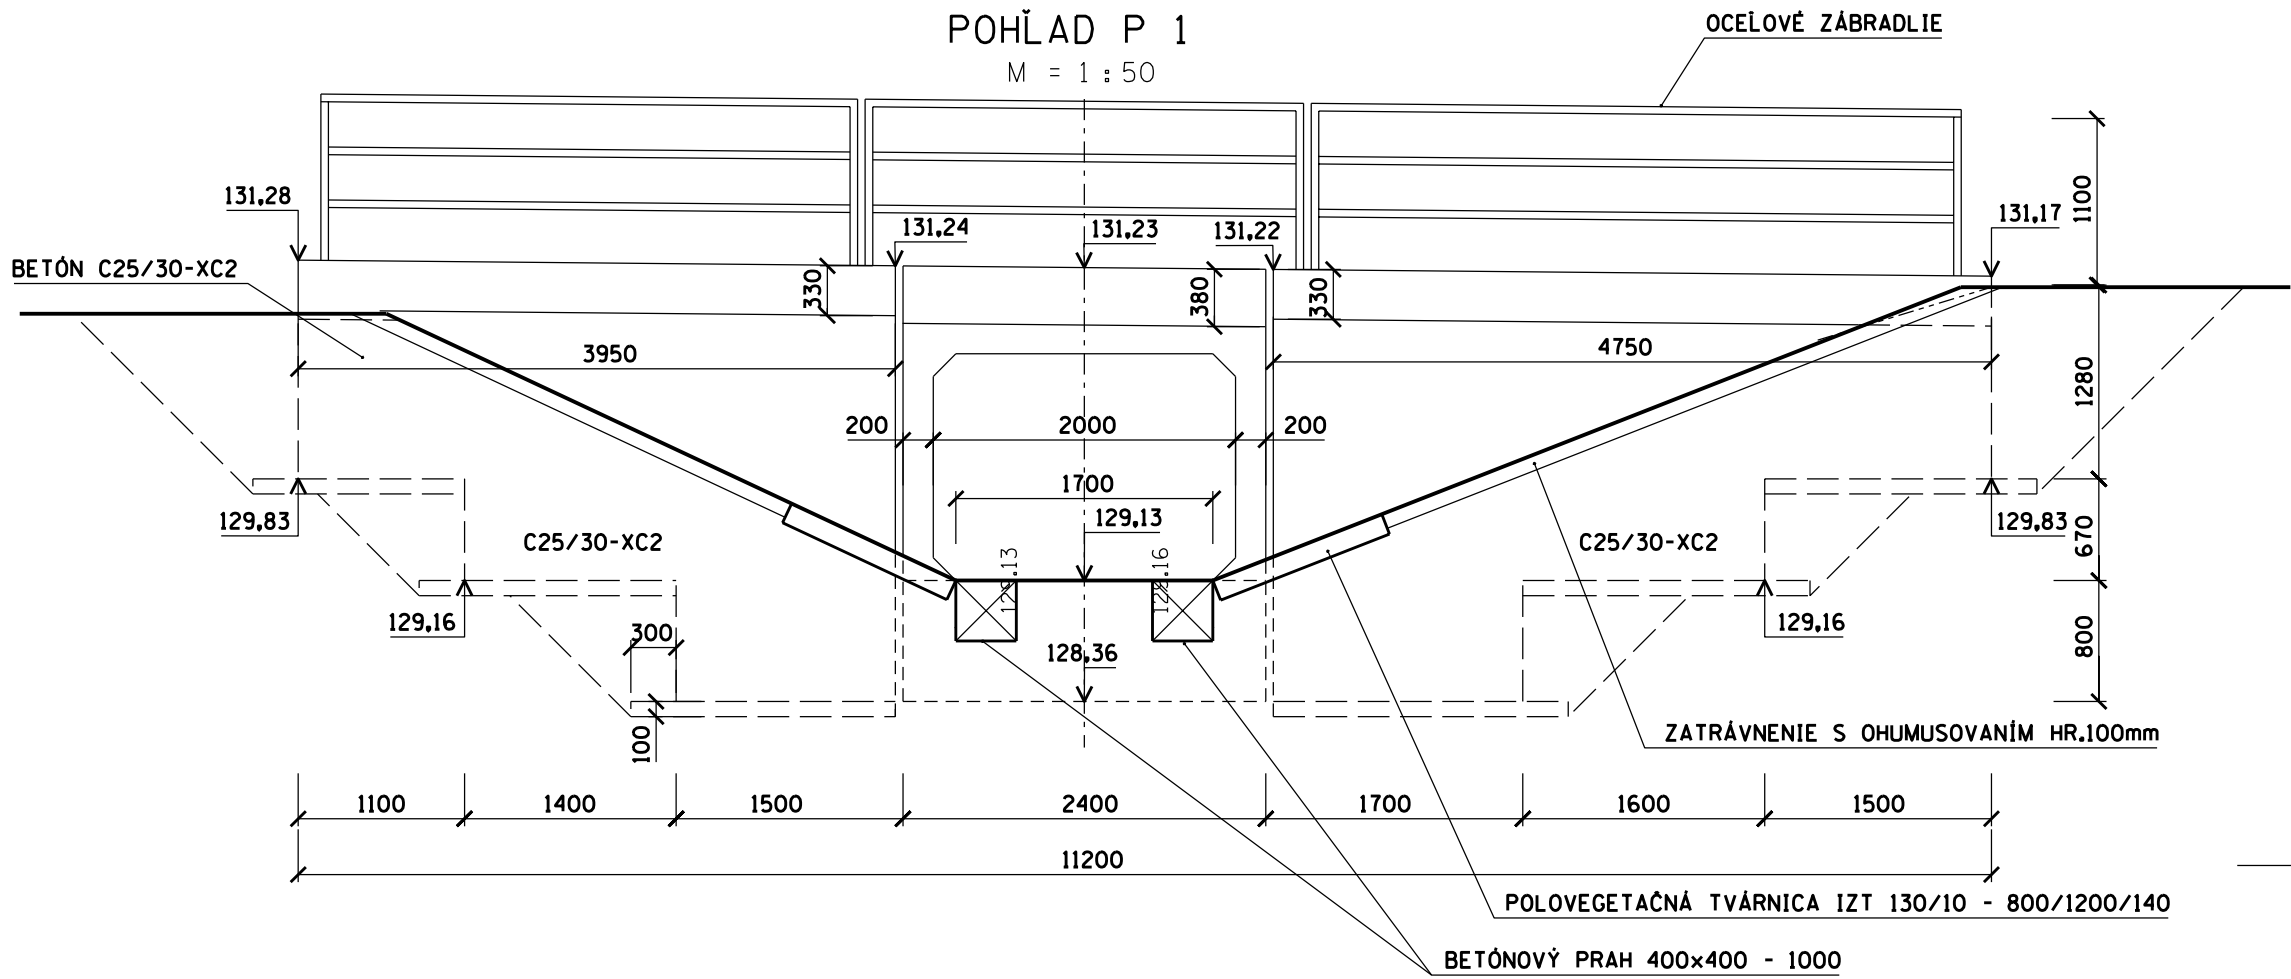

REZ 1 - 1

M = 1 : 50

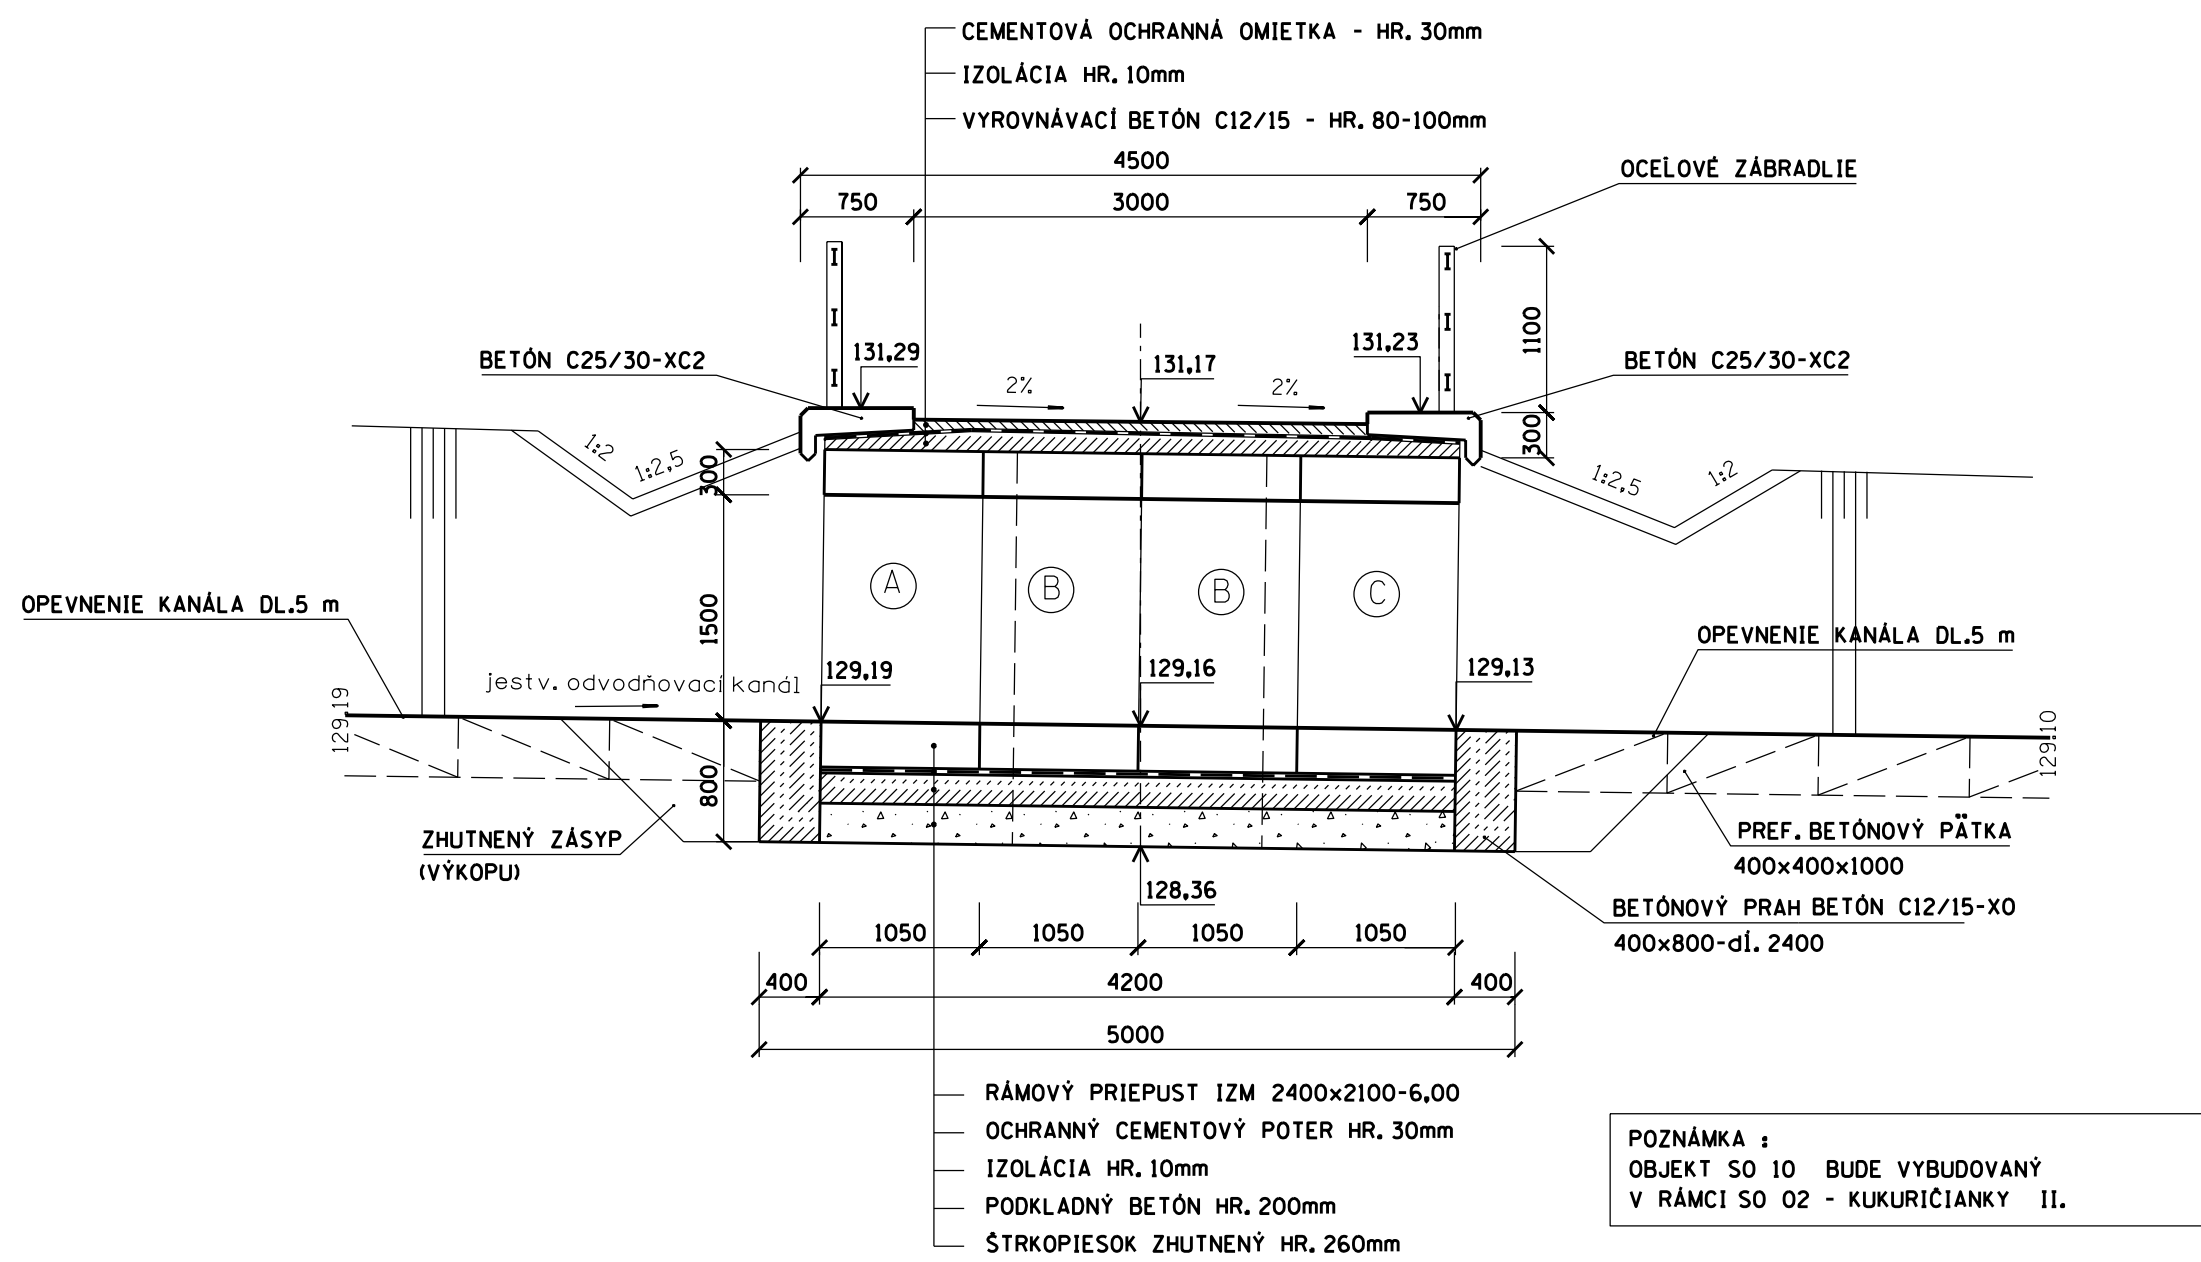

“ tento projekt je spolufinancovaný ES “

SO 02 - KUKURIČIANKY II.

Vypracoval :	Zodp. projektant:	HIP :	ROTORing s.r.o. KOŠICE	
Píličková	Ing.Breza	Ing.Breza		
Objednávateľ:			stupeň	DSP
MINISTERSTVO PŮDOHOSPODÁRSTVA SR			datum	08.2007
Zakazka :			arch.č.	04/07
POĽNÉ CESTY V K.Ú. MALÝ RUSKOV				
Príloha :			mierka	príloha
SO 10 RÁMOVÝ PRIEPUST KM 0,340,50			1 : 50	E.2.8.