



SITUÁCIA
M = 1:100

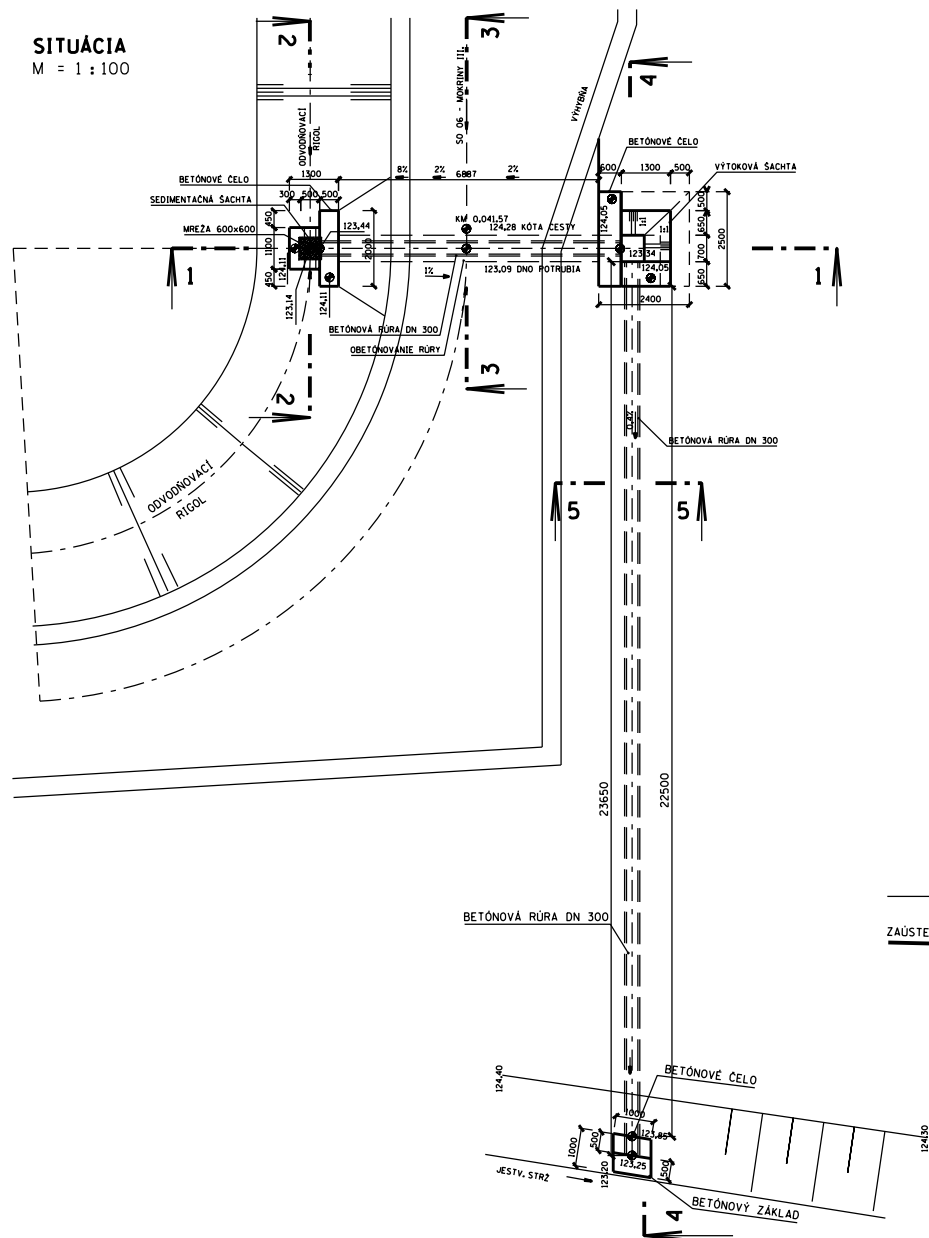

PRIEPUST KM 0,041.57
SO 06 - MOKRINY III.


REZ 1 - 1

M = 1:50

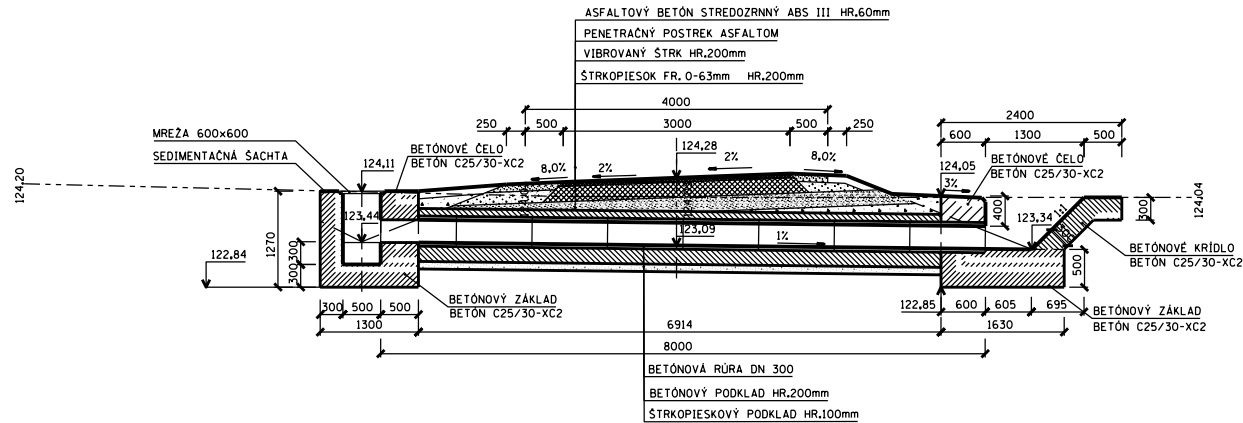


REZ 2 - 2

M = 1:50

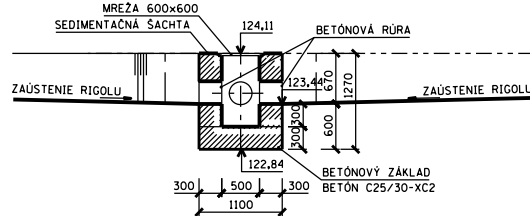


REZ 3 - 3

M = 1:50

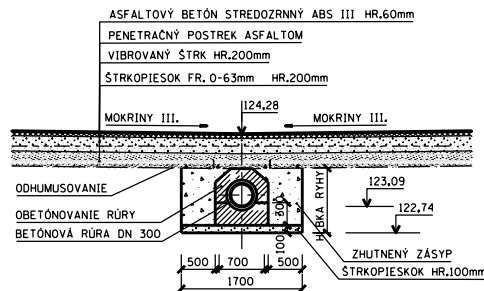


REZ 5 - 5

M = 1:50

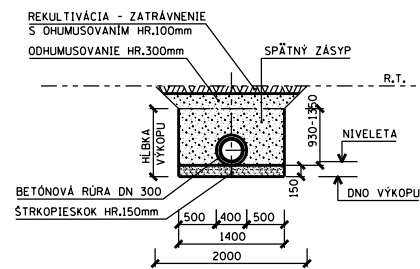

REZ 4 - 4

M = 1:50

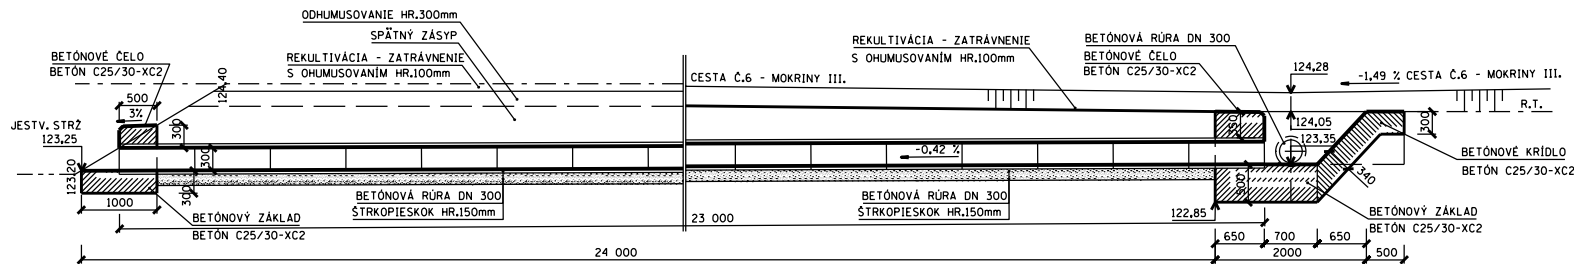

“ tento projekt je spolufinancovaný ES “

SO 06 - MOKRINY III.

Vypracoval :	Zodp. projektant:	HIP :	ROTORing s.r.o. KOŠICE	
Piličková	Ing.Breza	Ing.Breza	stupeň	DSP
Objednávateľ:	MINISTERSTVO POĎOHOSPODÁRSTVA SR		datum	08.2007
Zakazka :	POĽNÉ CESTY V K.Ú. MALÝ RUSKOV		arch.č.	04/07
Príloha :	RÚROVÝ PRIEPUST KM 0,041.57		mierka	1:100,50
			príloha	E.6.8.