


VZOROVÝ PRIEČNY REZ

SPEVNENÁ VOZOVKA 4,0/30

M = 1 : 50

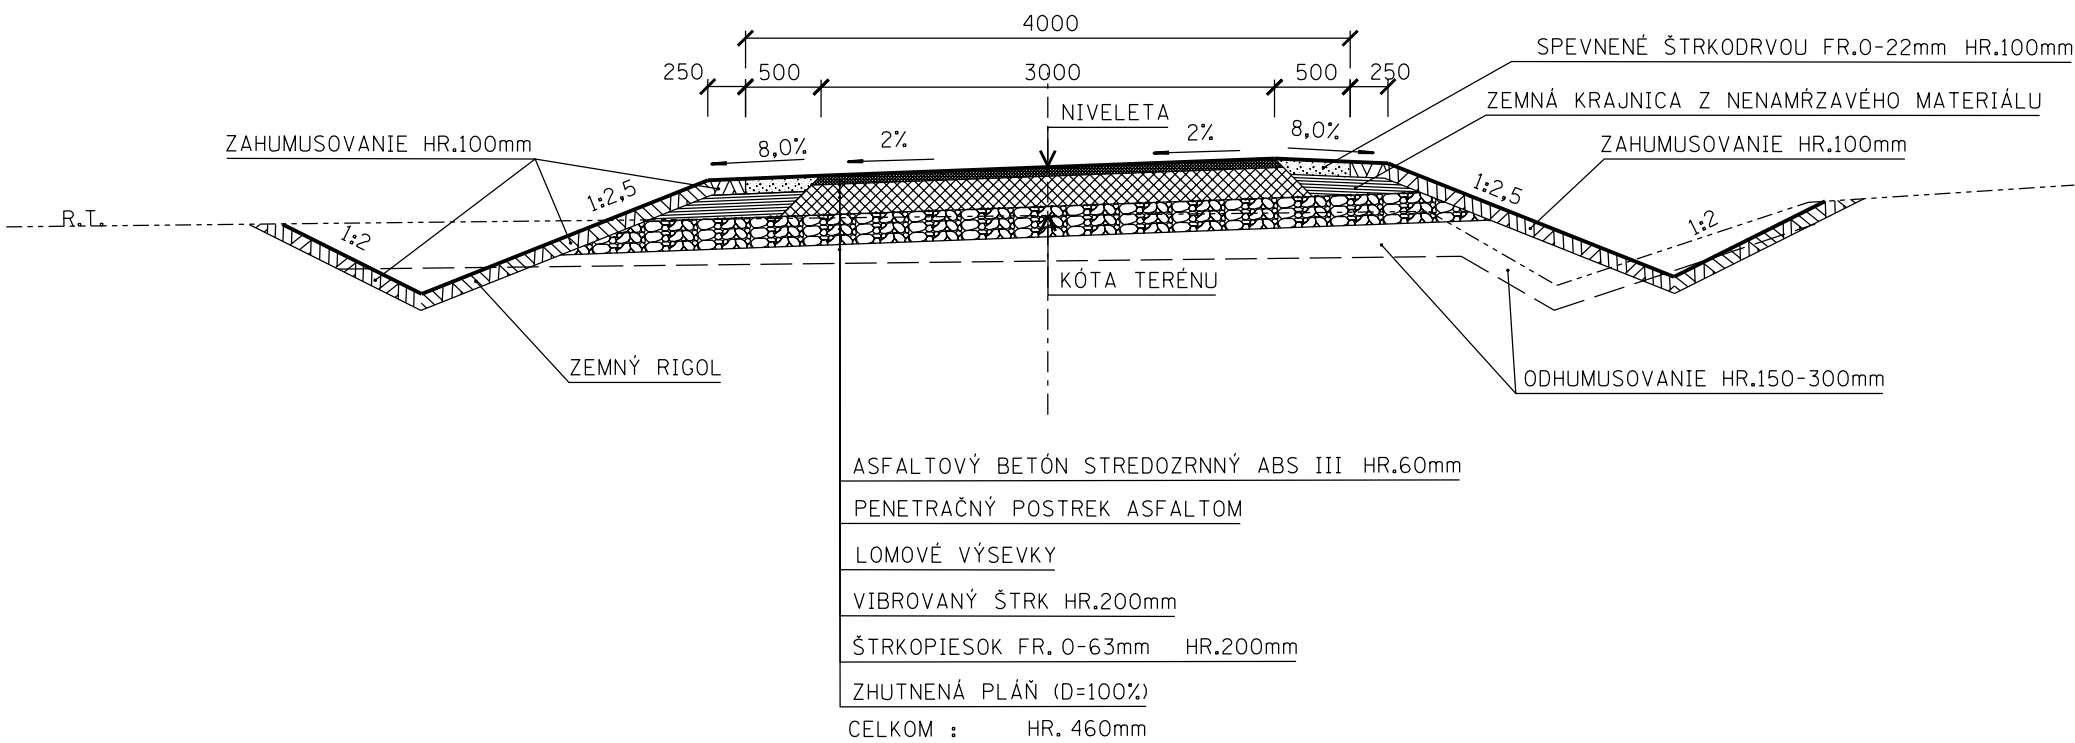

“ tento projekt je spolufinancovaný ES “

SO 07 - ZA ZÁHRADAMI I. - SPEVNENÁ 4,0/30

Vypracoval :	Zodp. projektant:	HIP :	ROTORing s.r.o. KOŠICE	
Pilčíková	Ing.Lipták	Ing.Breza		
Objednávateľ:			stupeň	DSP
MINISTERSTVO PŮDOHOSPODÁRSTVA SR			dátum	08.2007
			arch.č.	04/07
Zákazka :				
POĽNÉ CESTY V K.Ú. MALÝ RUSKOV				
Príloha :			mierka	príloha
VZOROVÝ PRIEČNY REZ			1:50	E.7.5.