


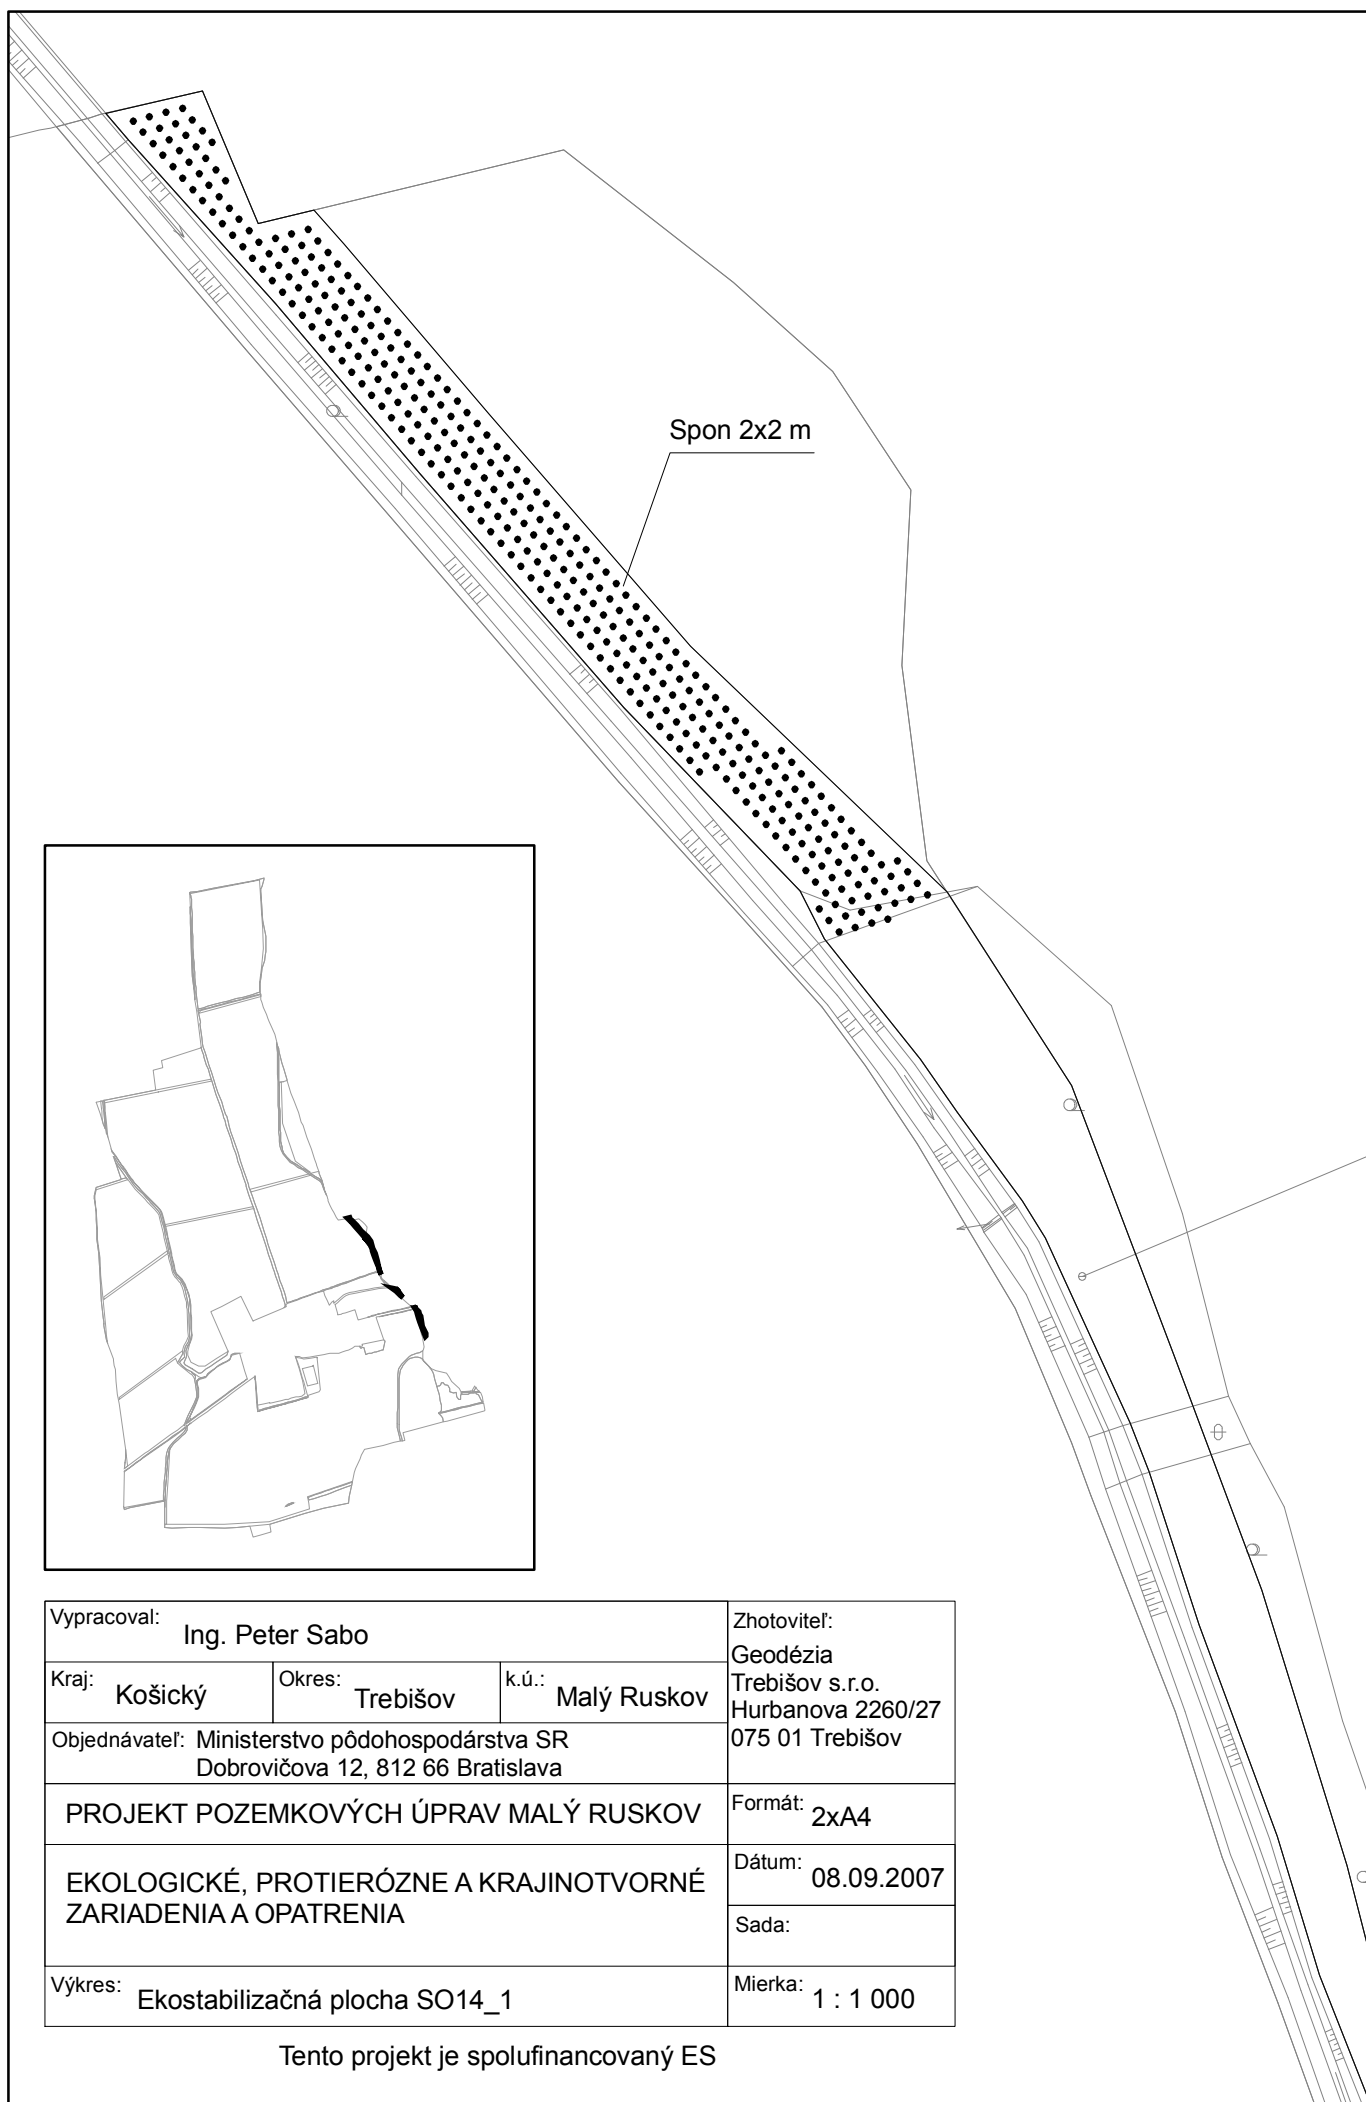

|                                                                                     |                        |                          |                                                         |
|-------------------------------------------------------------------------------------|------------------------|--------------------------|---------------------------------------------------------|
| Vypracoval: <b>Ing. Peter Sabo</b>                                                  |                        |                          | Zhotoviteľ:                                             |
| Kraj: <b>Košický</b>                                                                | Okres: <b>Trebišov</b> | k.ú.: <b>Malý Ruskov</b> | Geodézia                                                |
| Objednávateľ: Ministerstvo pôdohospodárstva SR<br>Dobrovičova 12, 812 66 Bratislava |                        |                          | Trebišov s.r.o.<br>Hurbanova 2260/27<br>075 01 Trebišov |
| PROJEKT POZEMKOVÝCH ÚPRAV MALÝ RUSKOV                                               |                        |                          | Formát: <b>2xA4</b>                                     |
| EKOLOGICKÉ, PROTIERÓZNE A KRAJINOTVORNÉ<br>ZARIADENIA A OPATRENIA                   |                        |                          | Dátum: <b>08.09.2007</b>                                |
| Výkres: <b>Ekostabilizačná plocha SO14_1</b>                                        |                        |                          | Sada:                                                   |
|                                                                                     |                        |                          | Mierka: <b>1 : 1 000</b>                                |

Tento projekt je spolufinancovaný ES