


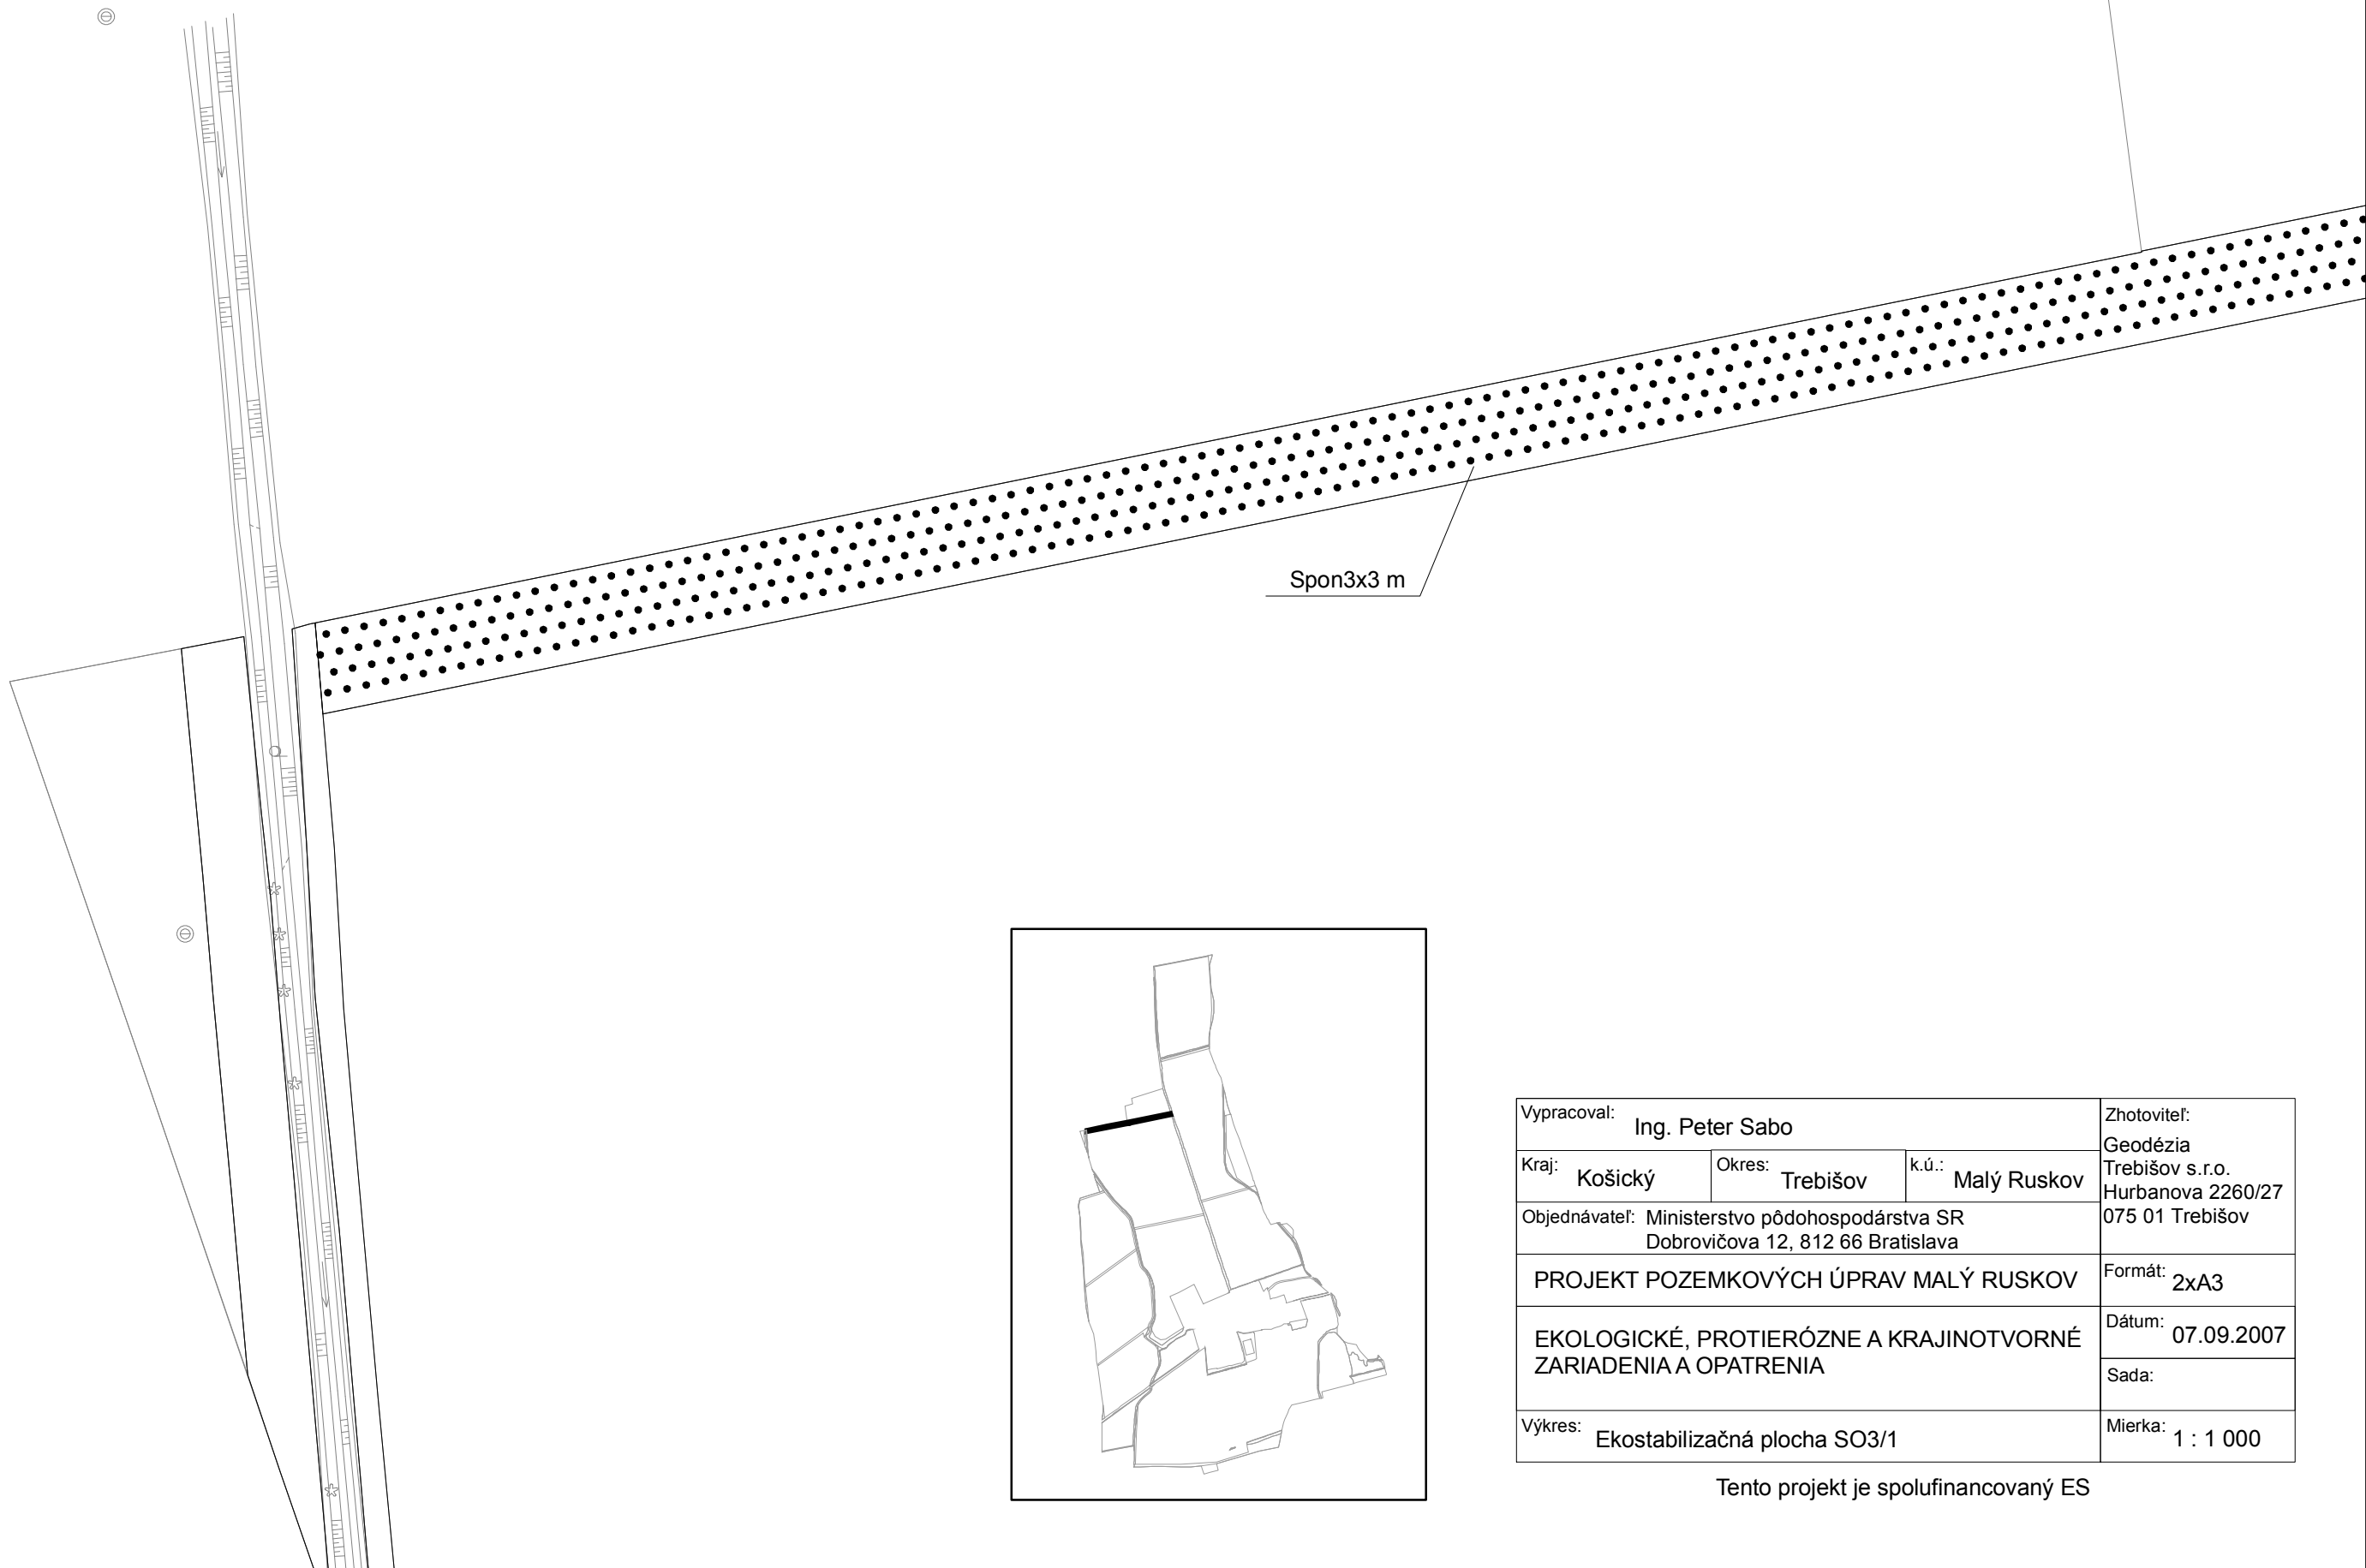

Vypracoval: Ing. Peter Sabo			Zhotoviteľ: Geodézia
Kraj: Košický	Okres: Trebišov	k.ú.: Malý Ruskov	Trebišov s.r.o. Hurbanova 2260/27 075 01 Trebišov
Objednávateľ: Ministerstvo pôdohospodárstva SR Dobrovičova 12, 812 66 Bratislava			
PROJEKT POZEMKOVÝCH ÚPRAV MALÝ RUSKOV			Formát: 2xA3
EKOLOGICKÉ, PROTIERÓZNE A KRAJINOTVORNÉ ZARIADENIA A OPATRENIA			Dátum: 07.09.2007
			Sada:
Výkres: Ekostabilizačná plocha SO3/1			Mierka: 1 : 1 000

Tento projekt je spolufinancovaný ES