
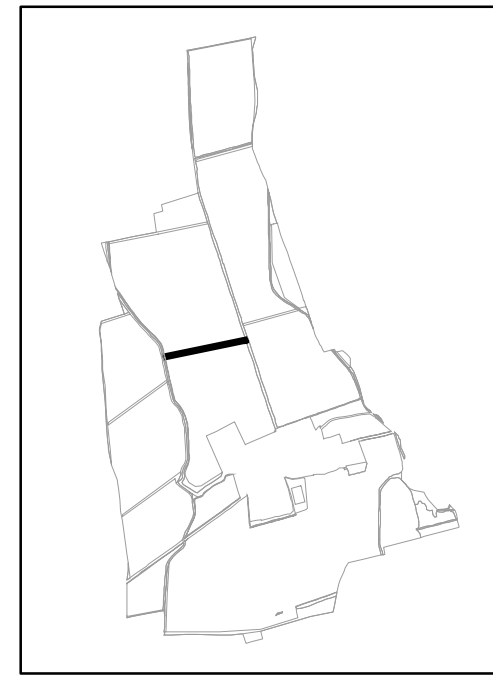


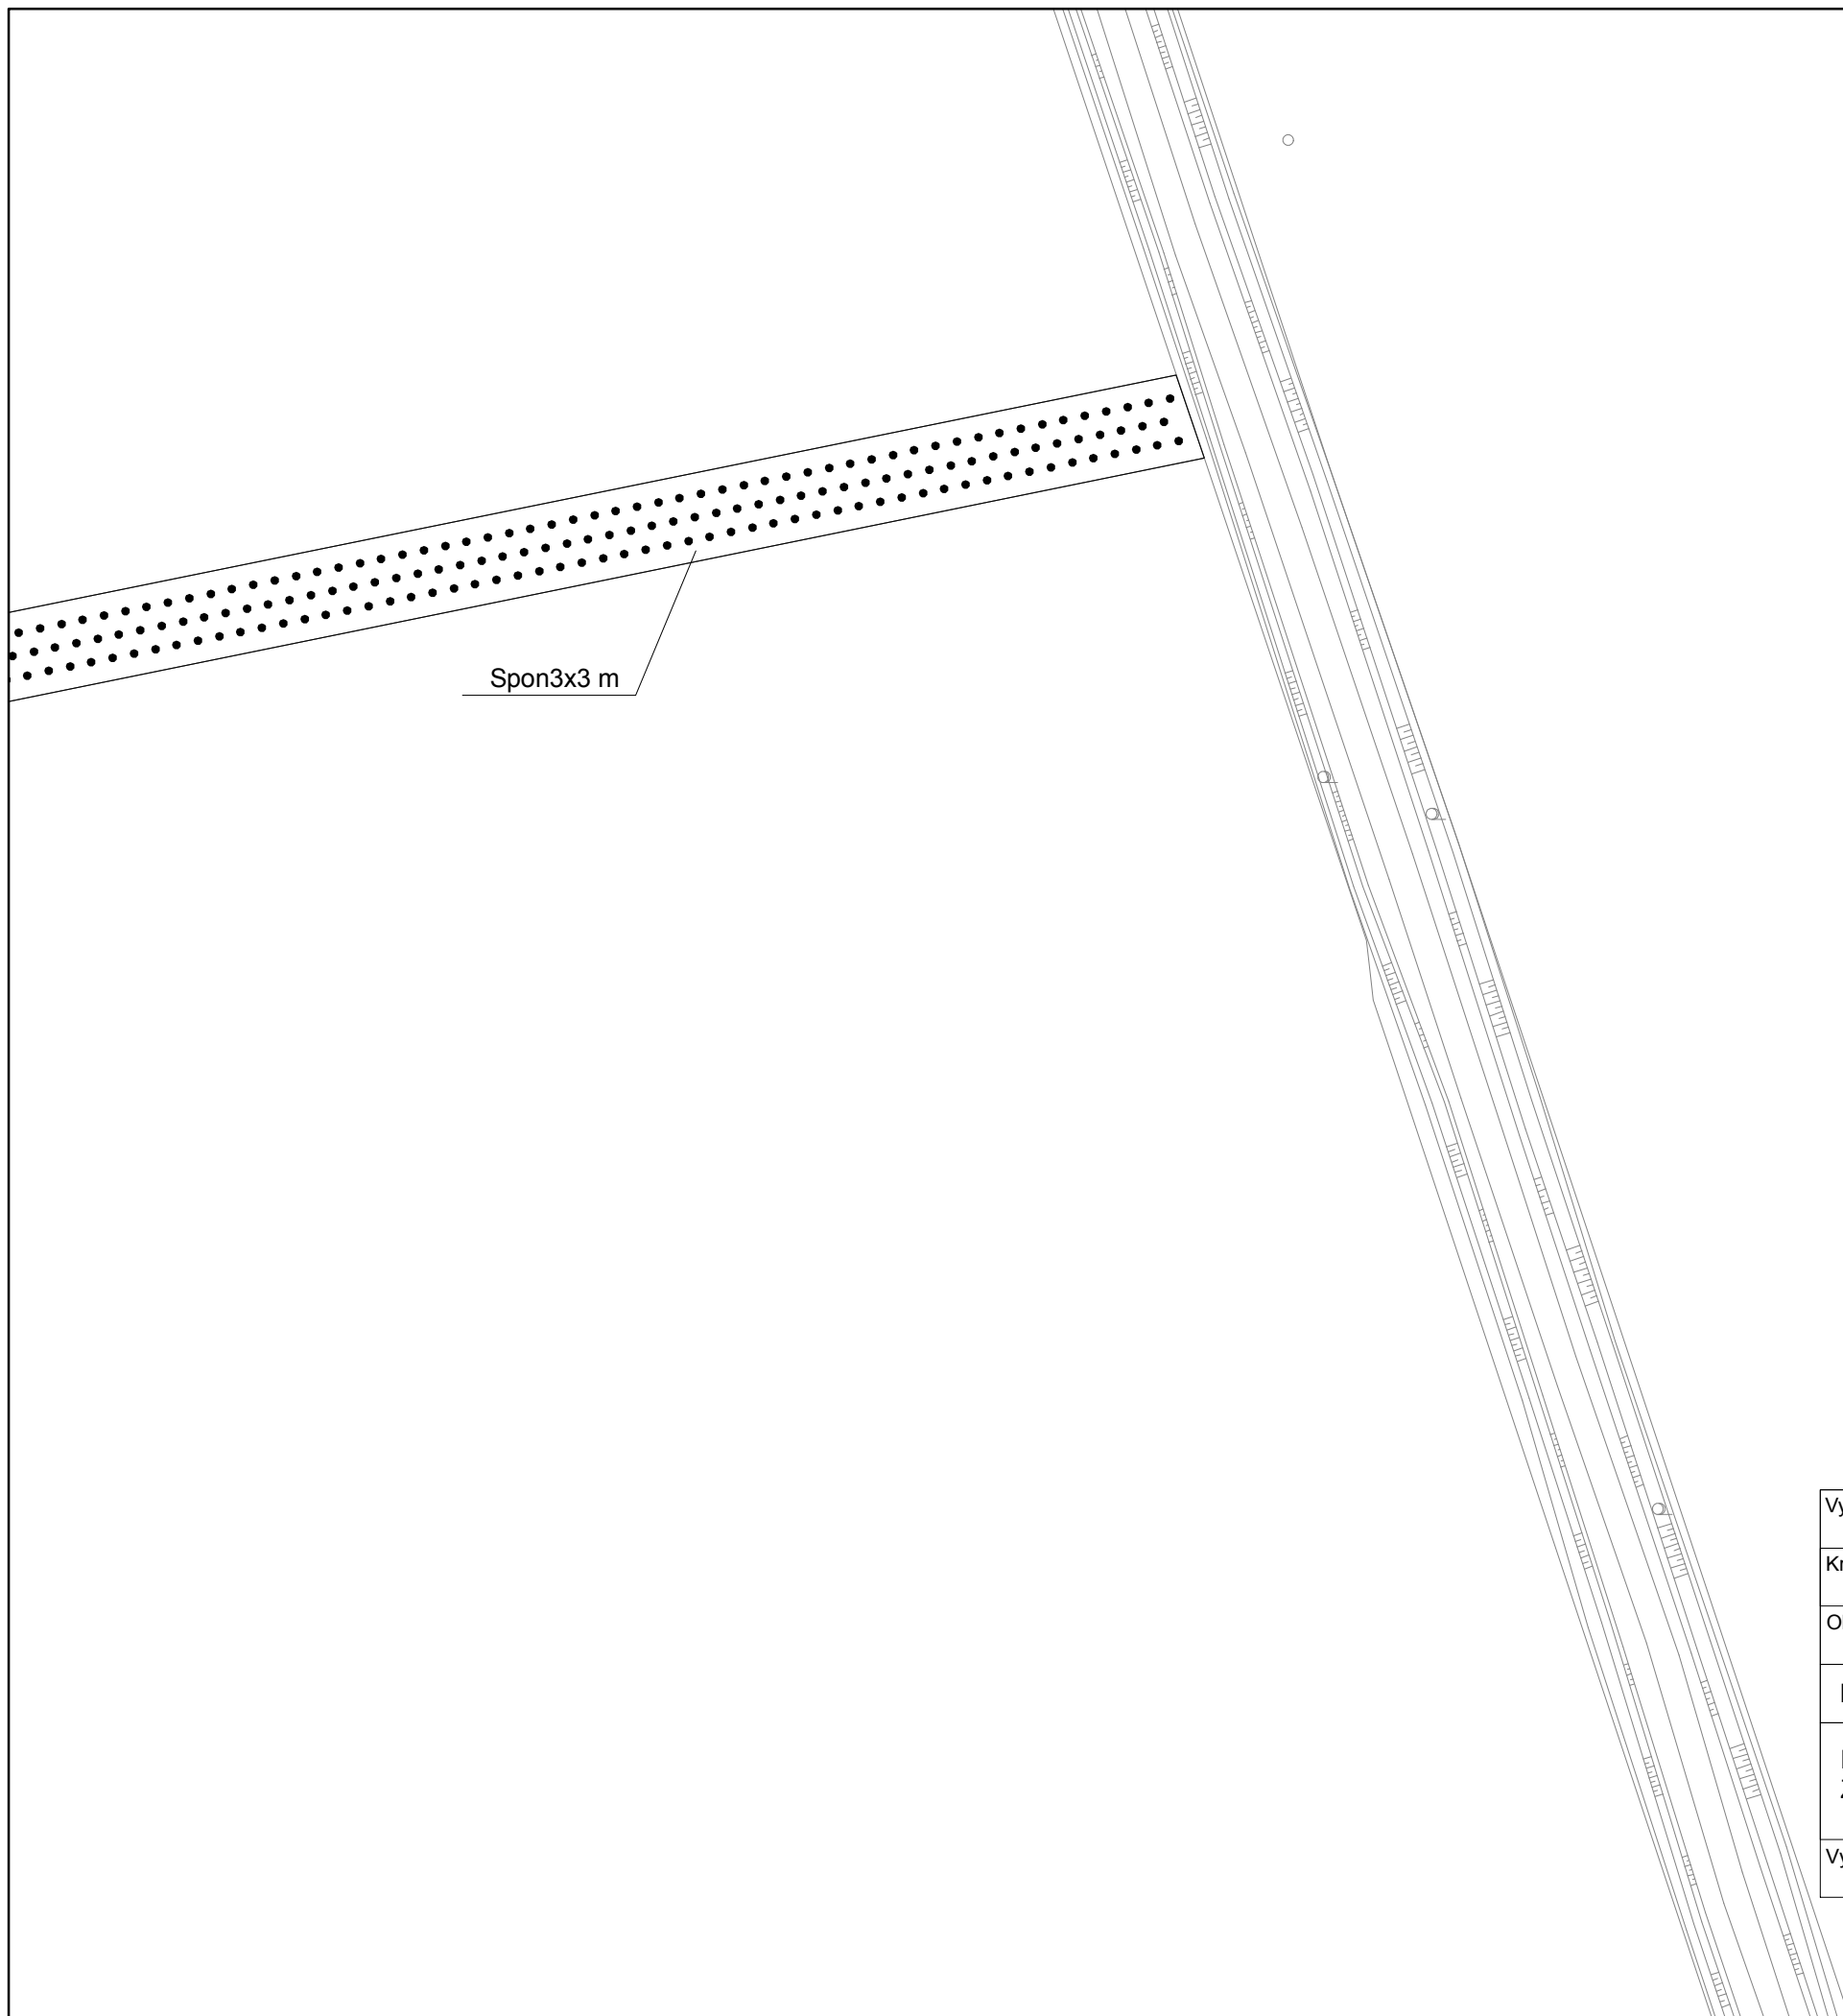

Vypracoval: Ing. Peter Sabo			Zhotoviteľ: Geodézia Trebišov s.r.o. Hurbanova 2260/27 075 01 Trebišov
Kraj: Košický	Okres: Trebišov	k.ú.: Malý Ruskov	
Objednávateľ: Ministerstvo pôdohospodárstva SR Dobrovičova 12, 812 66 Bratislava			Formát: 2xA3
PROJEKT POZEMKOVÝCH ÚPRAV MALÝ RUSKOV			
EKOLOGICKÉ, PROTIERÓZNE A KRAJINOTVORNÉ ZARIADENIA A OPATRENIA			Dátum: 07.09.2007
			Sada:
Výkres: Ekostabilizačná plocha SO4/2			Mierka: 1 : 1 000

Tento projekt je spolufinancovaný ES