POZDĽŽNY PROFIL CESTY KUKURIČIANKY II. M=1:1000/:100

DRUH POZEMKOV	TRÁVNATÝ TERÉN
ÚZEMIE, EVIDENČ. JEDNOTKA	MALÝ RUSKOV
OKRES : TREBIŠOV	
VÚC : KOŠICKÝ	

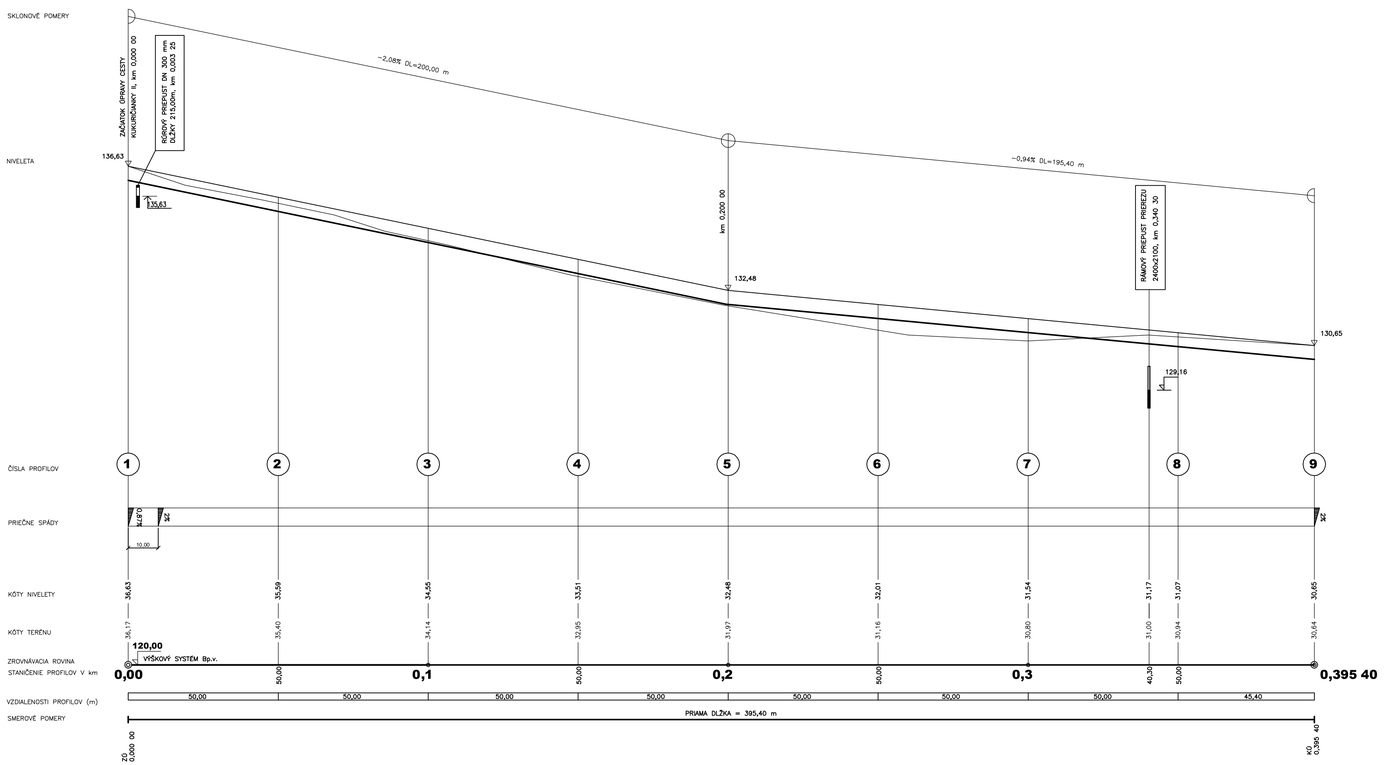

TENTO PROJEKT JE SPOLUFINANCOVANÝ ES

SO-02 KUKURIČIANKY II - NESPEVNENÁ P4,0/30

Vypracoval : Ing.J.Lipták	Zodp. projektant: Ing.J.Lipták	HIP : Ing.Breza	ROTORing s.r.o. KOŠICE
Objednávateľ: Ministerstvo pôdohospodárstva SR		stupeň DSP dátum 08.2007 arch.č. 04/07	
Zákazka : POLNÉ CESTY V K.Ú. MALÝ RUSKOV			
Príloha : POZDĺŽNY PROFIL CESTY KUKURIČIANKY II		mierka 1:1000/100	príloha E.2.3.