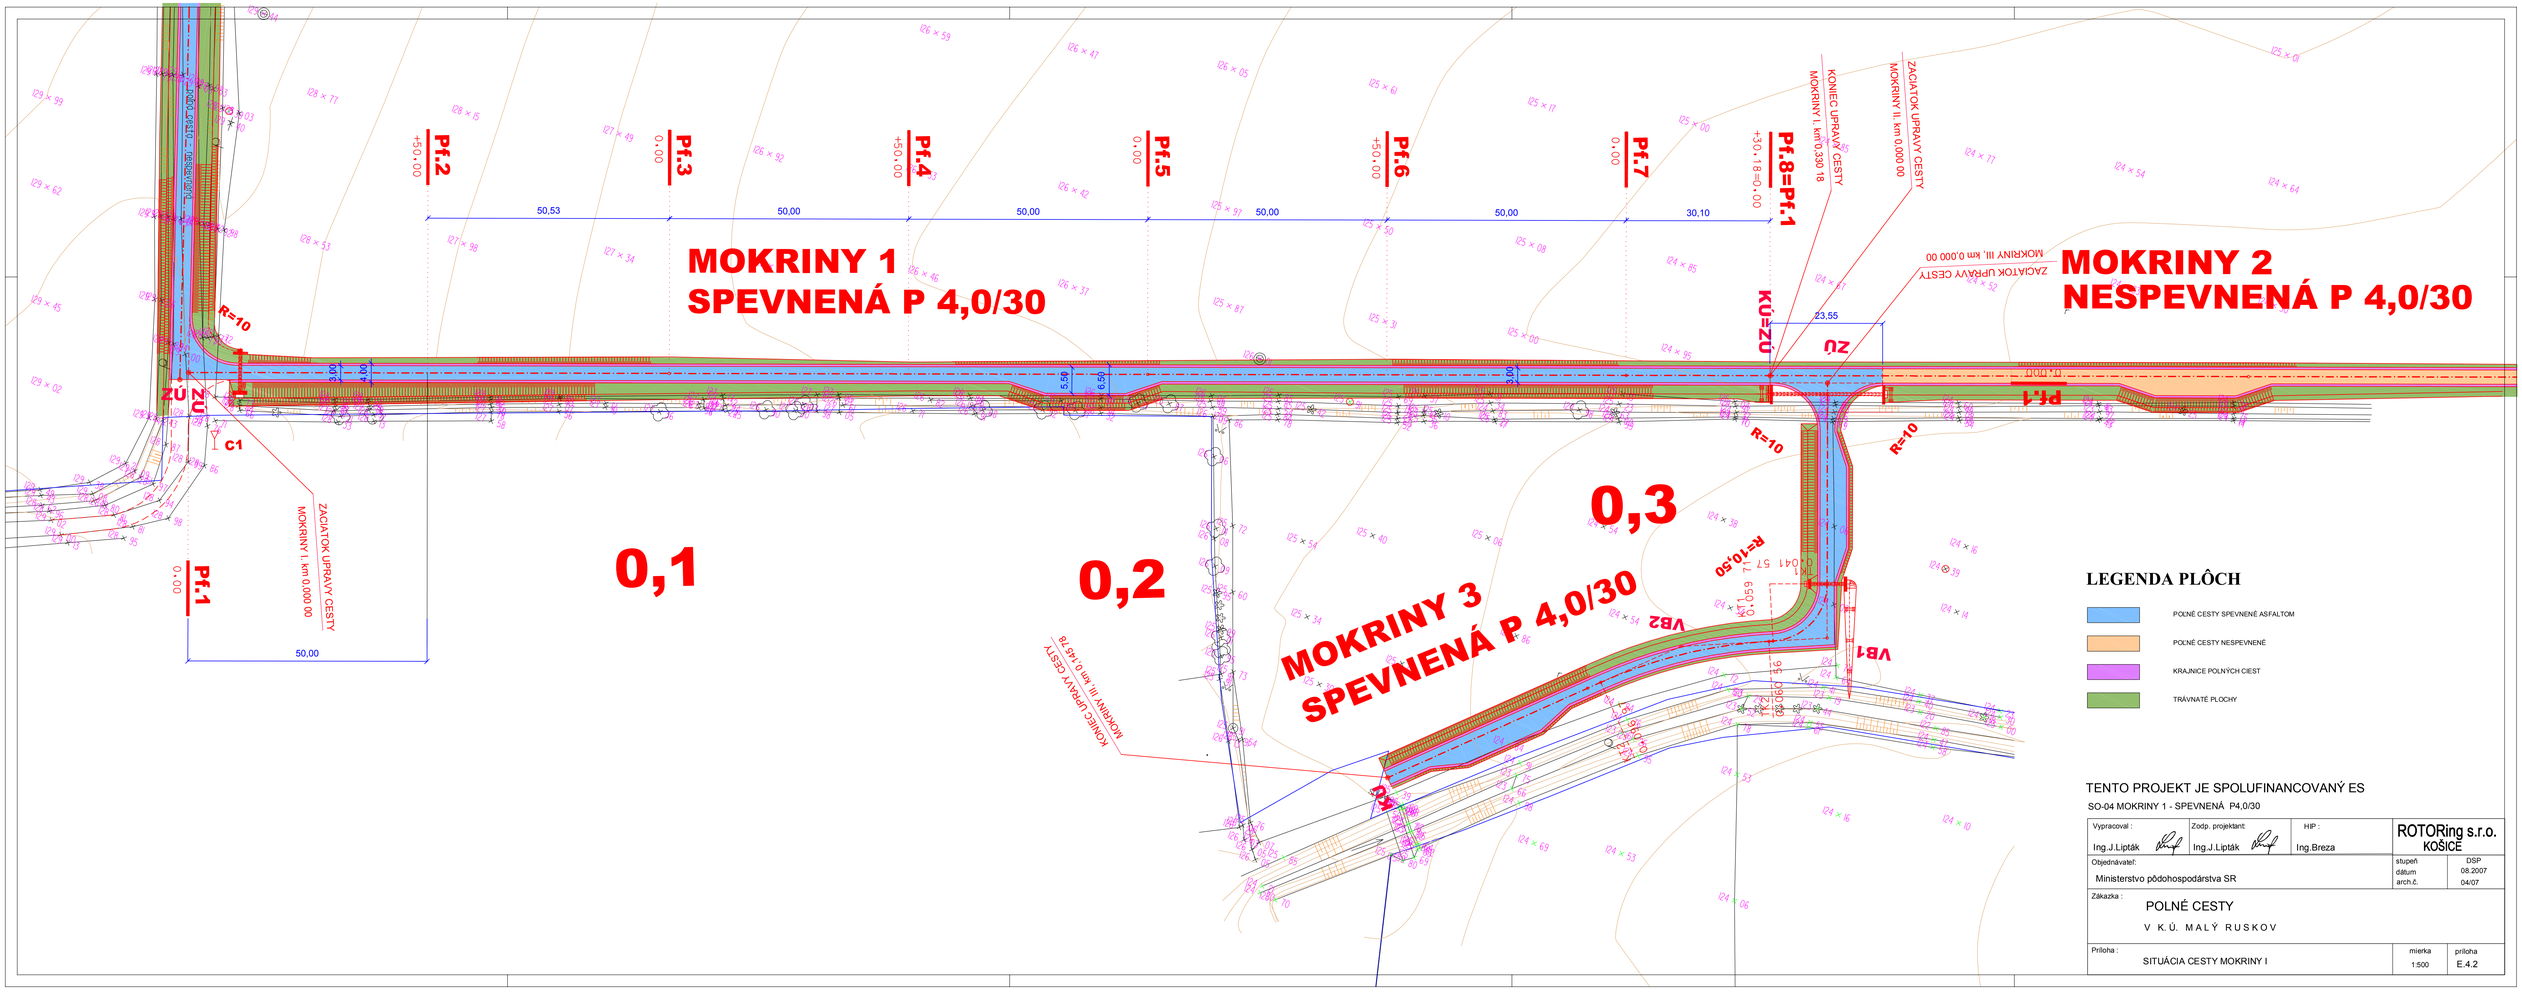

TENTO PROJEKT JE SPOLUFINANCOVANÝ ES

SO-04 MOKRINY 1 - SPEVNENÁ P4,0/30

Vypracoval : Ing.J.Lipták	Zodp. projektant: Ing.J.Lipták	HIP : Ing.Breza	ROTORing s.r.o. KOŠICE
Objednávateľ: Ministerstvo pôdohospodárstva SR		stupeň DSP dátum 08.2007 arch.č. 04/07	
Zákazka : POLNÉ CESTY V K.Ú. MALÝ RUSKOV			
Príloha : SITUÁCIA CESTY MOKRINY I		mierka 1:500	príloha E.4.2