


POZDĹŽNY PROFIL CESTY MOKRINY II. M=1:1000/100

DRUH POZEŤKOV
 OZEMIE, EVIDENČ. JEDNOTKA
 OKRES : TREBIŠOV
 VDC : KOŠICKÝ

TRVANÝ TERÉN
 MALÝ RUSKOV

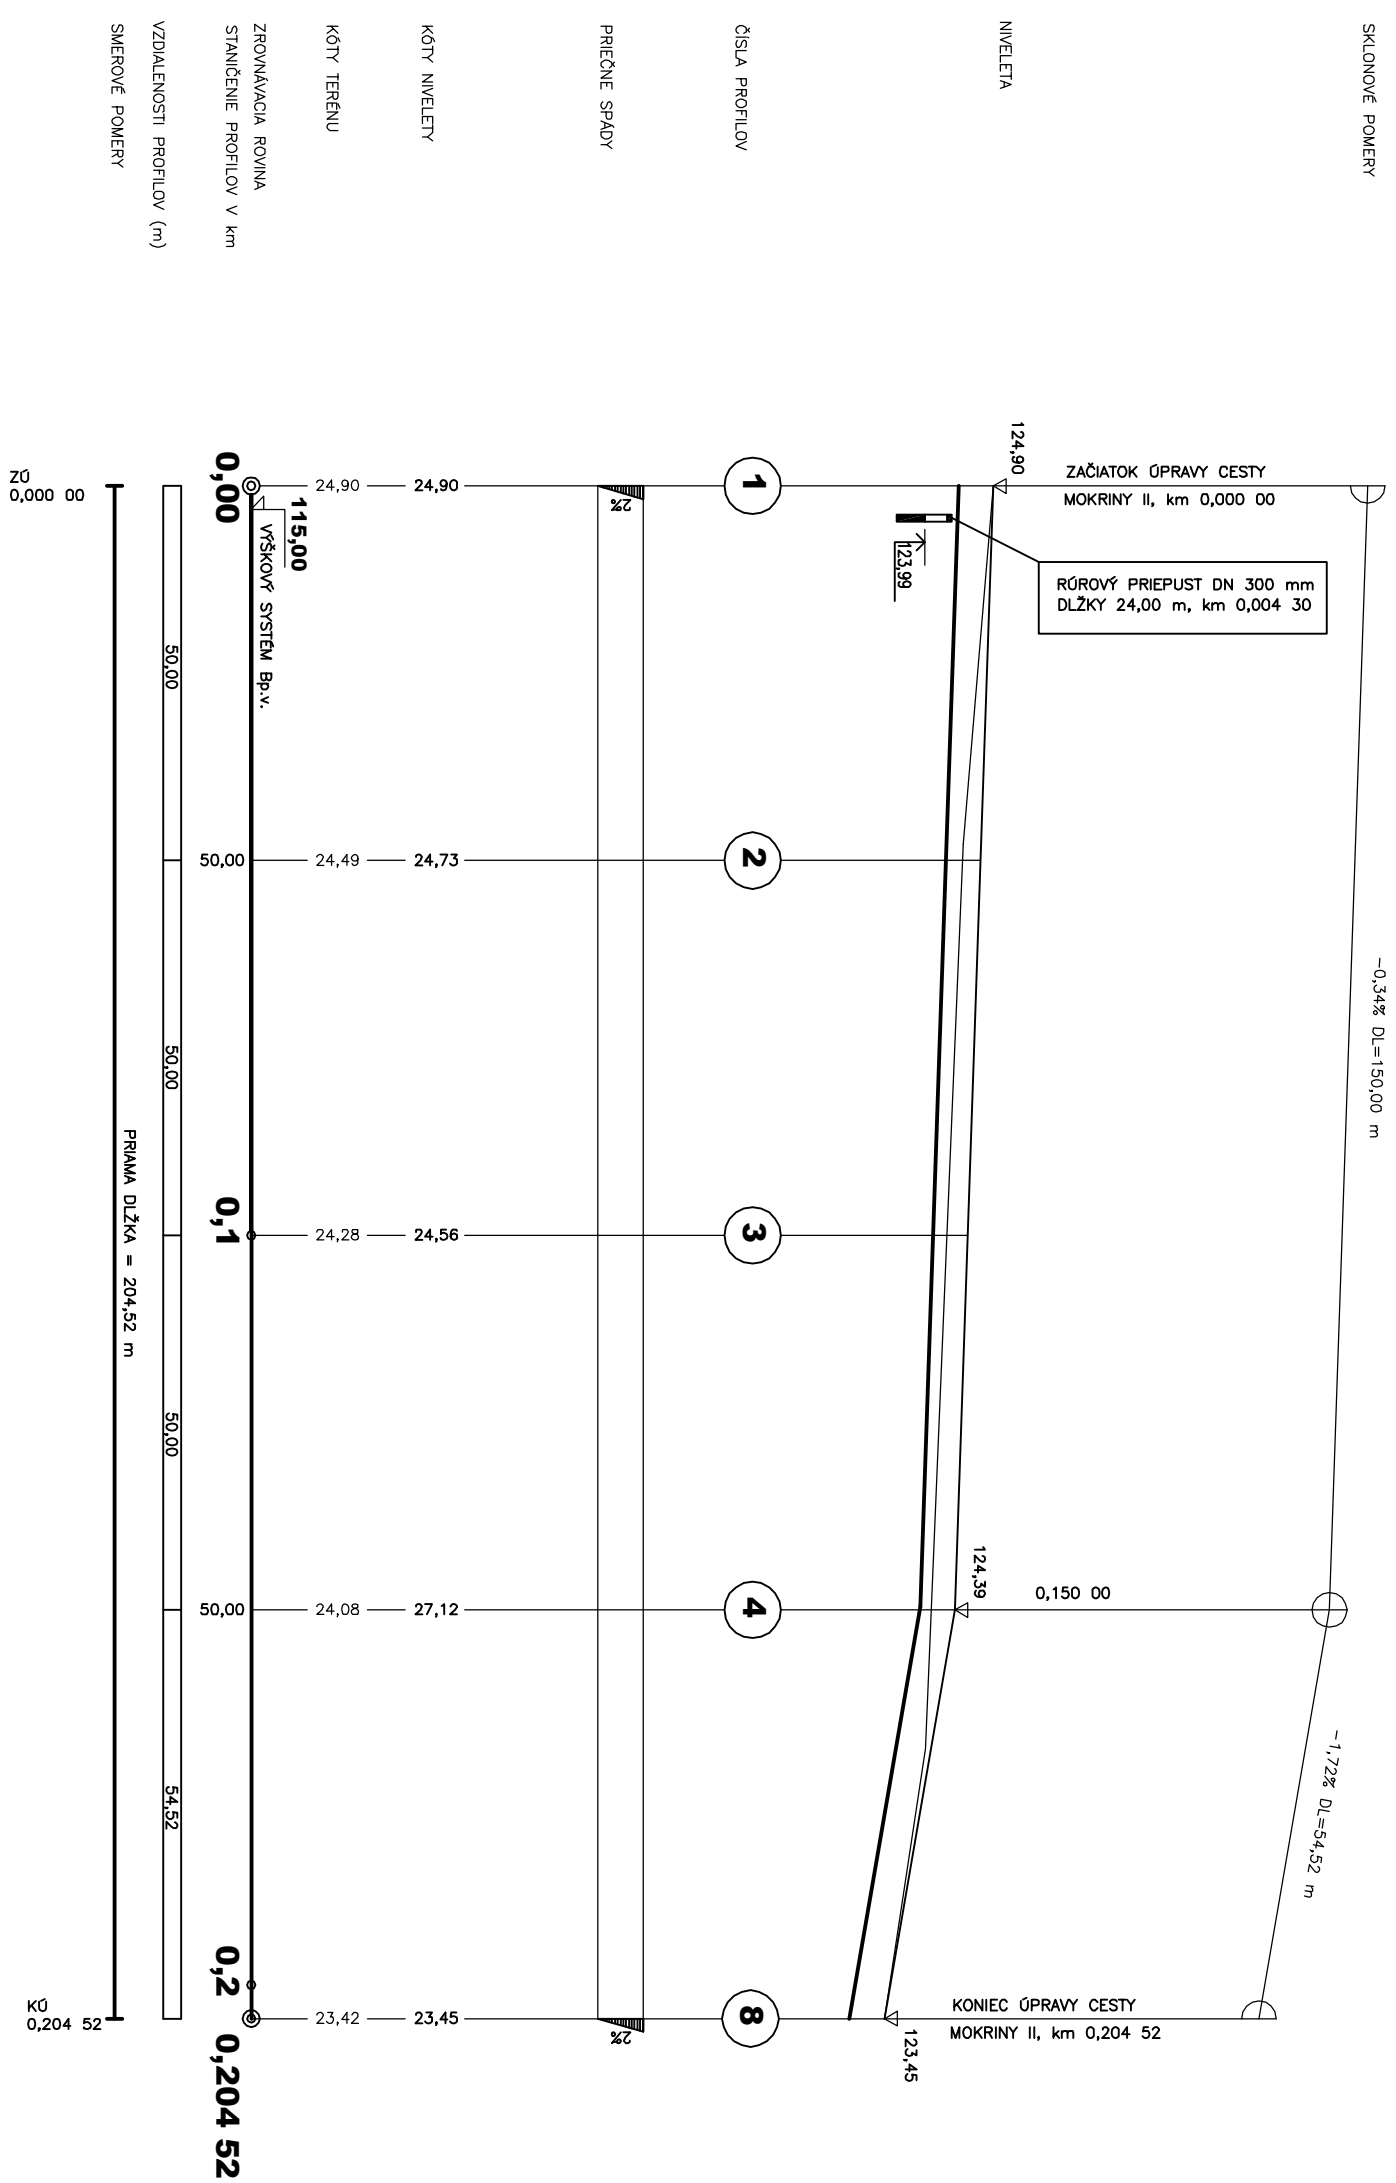

TENTO PROJEKT JE SPOLUFINANCOVANÝ ES

SO-05 MOKRINY 2 - NESPEVNENÁ P4,0/30

Vypracoval:	Zodp. projektant:	HIP:	ROTORing s.r.o.	
Ing. J. Lipták	Ing. J. Lipták	Ing. Breza	KOŠICE	
Objednávateľ:	Ministerstvo pôdohospodárstva SR		stupeň	DSP
Zákazka:	POLNÉ CESTY		dátum	08.2007
	V K. Ú. MALÝ RUSKOV		arch.č.	04/07
Príloha:	POZDĹŽNY PROFIL CESTY MOKRINY II		mierka	1:1000/100
			príloha	E.1.3.