


**POZDLŽNY PROFIL CESTY PC – 1. M=1:1000/:100**

DRUH POZEMKOV  
 OZEMIE, EVIDENČ. JEDNOTKA  
 OKRES : TREBIŠOV  
 VJC : KOŠICKÝ

TRAMVANÝ TERÉN  
 MALÝ RUSKOV

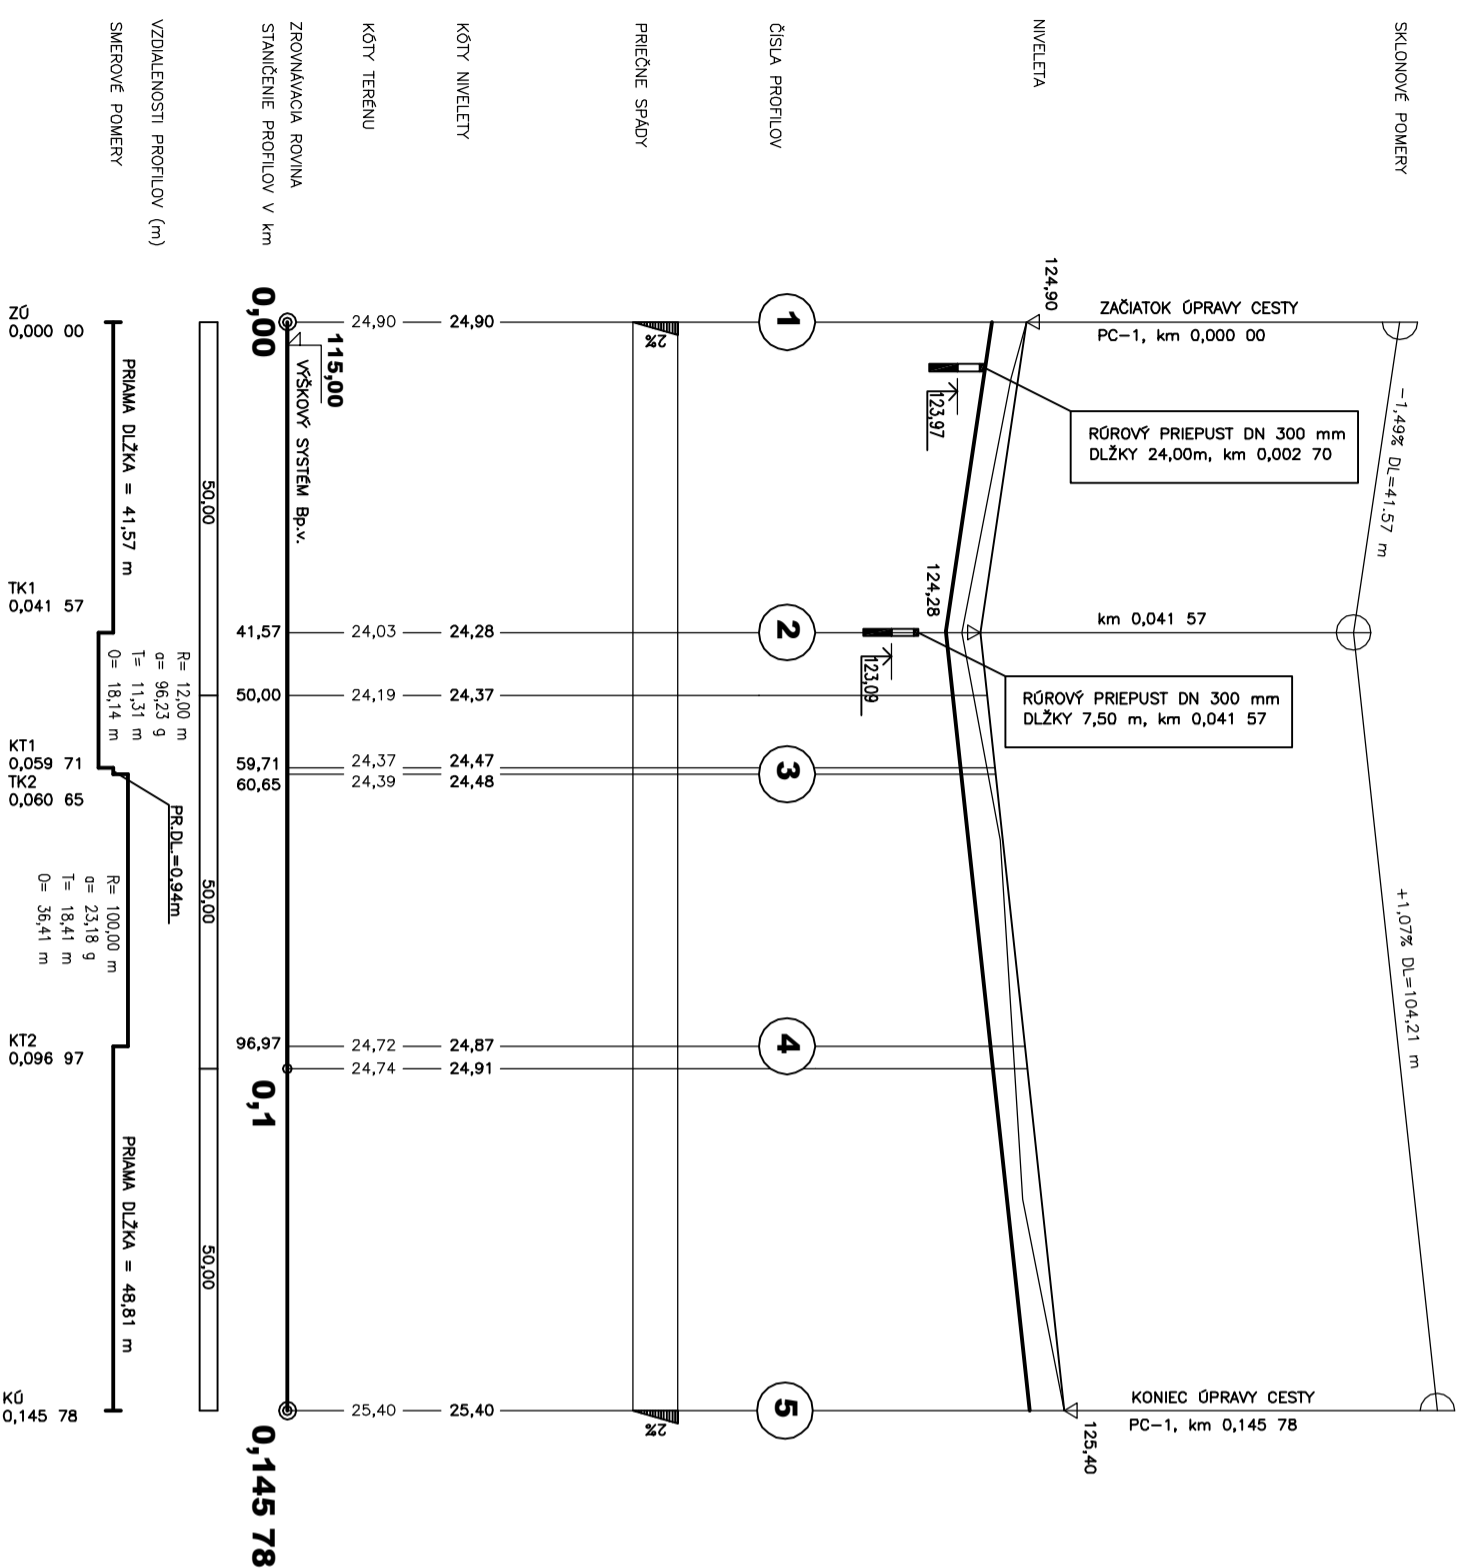

**TENTO PROJEKT JE SPOLUFINANCOVANÝ ES**

SO-06 MOKRINY III - SPEVNENÁ P4,0/30

Vypracoval: Ing. J. Lipták	Zodp. projektant: Ing. J. Lipták	Hlp. : Ing. Breza	<b>ROTORing s.r.o.</b> <b>KOŠICE</b>
Objednávateľ: Ministerstvo pôdohospodárstva SR	stupeň dátum arch.č.	DSP 08.2007 04/07	

Zákazka :

**POLNÉ CESTY**  
 V K. Ú. MALÝ RUSKOV

Príloha :	mierka	príloha
POZDLŽNY PROFIL CESTY MOKRINY III	1:1000/100	E.6.3.