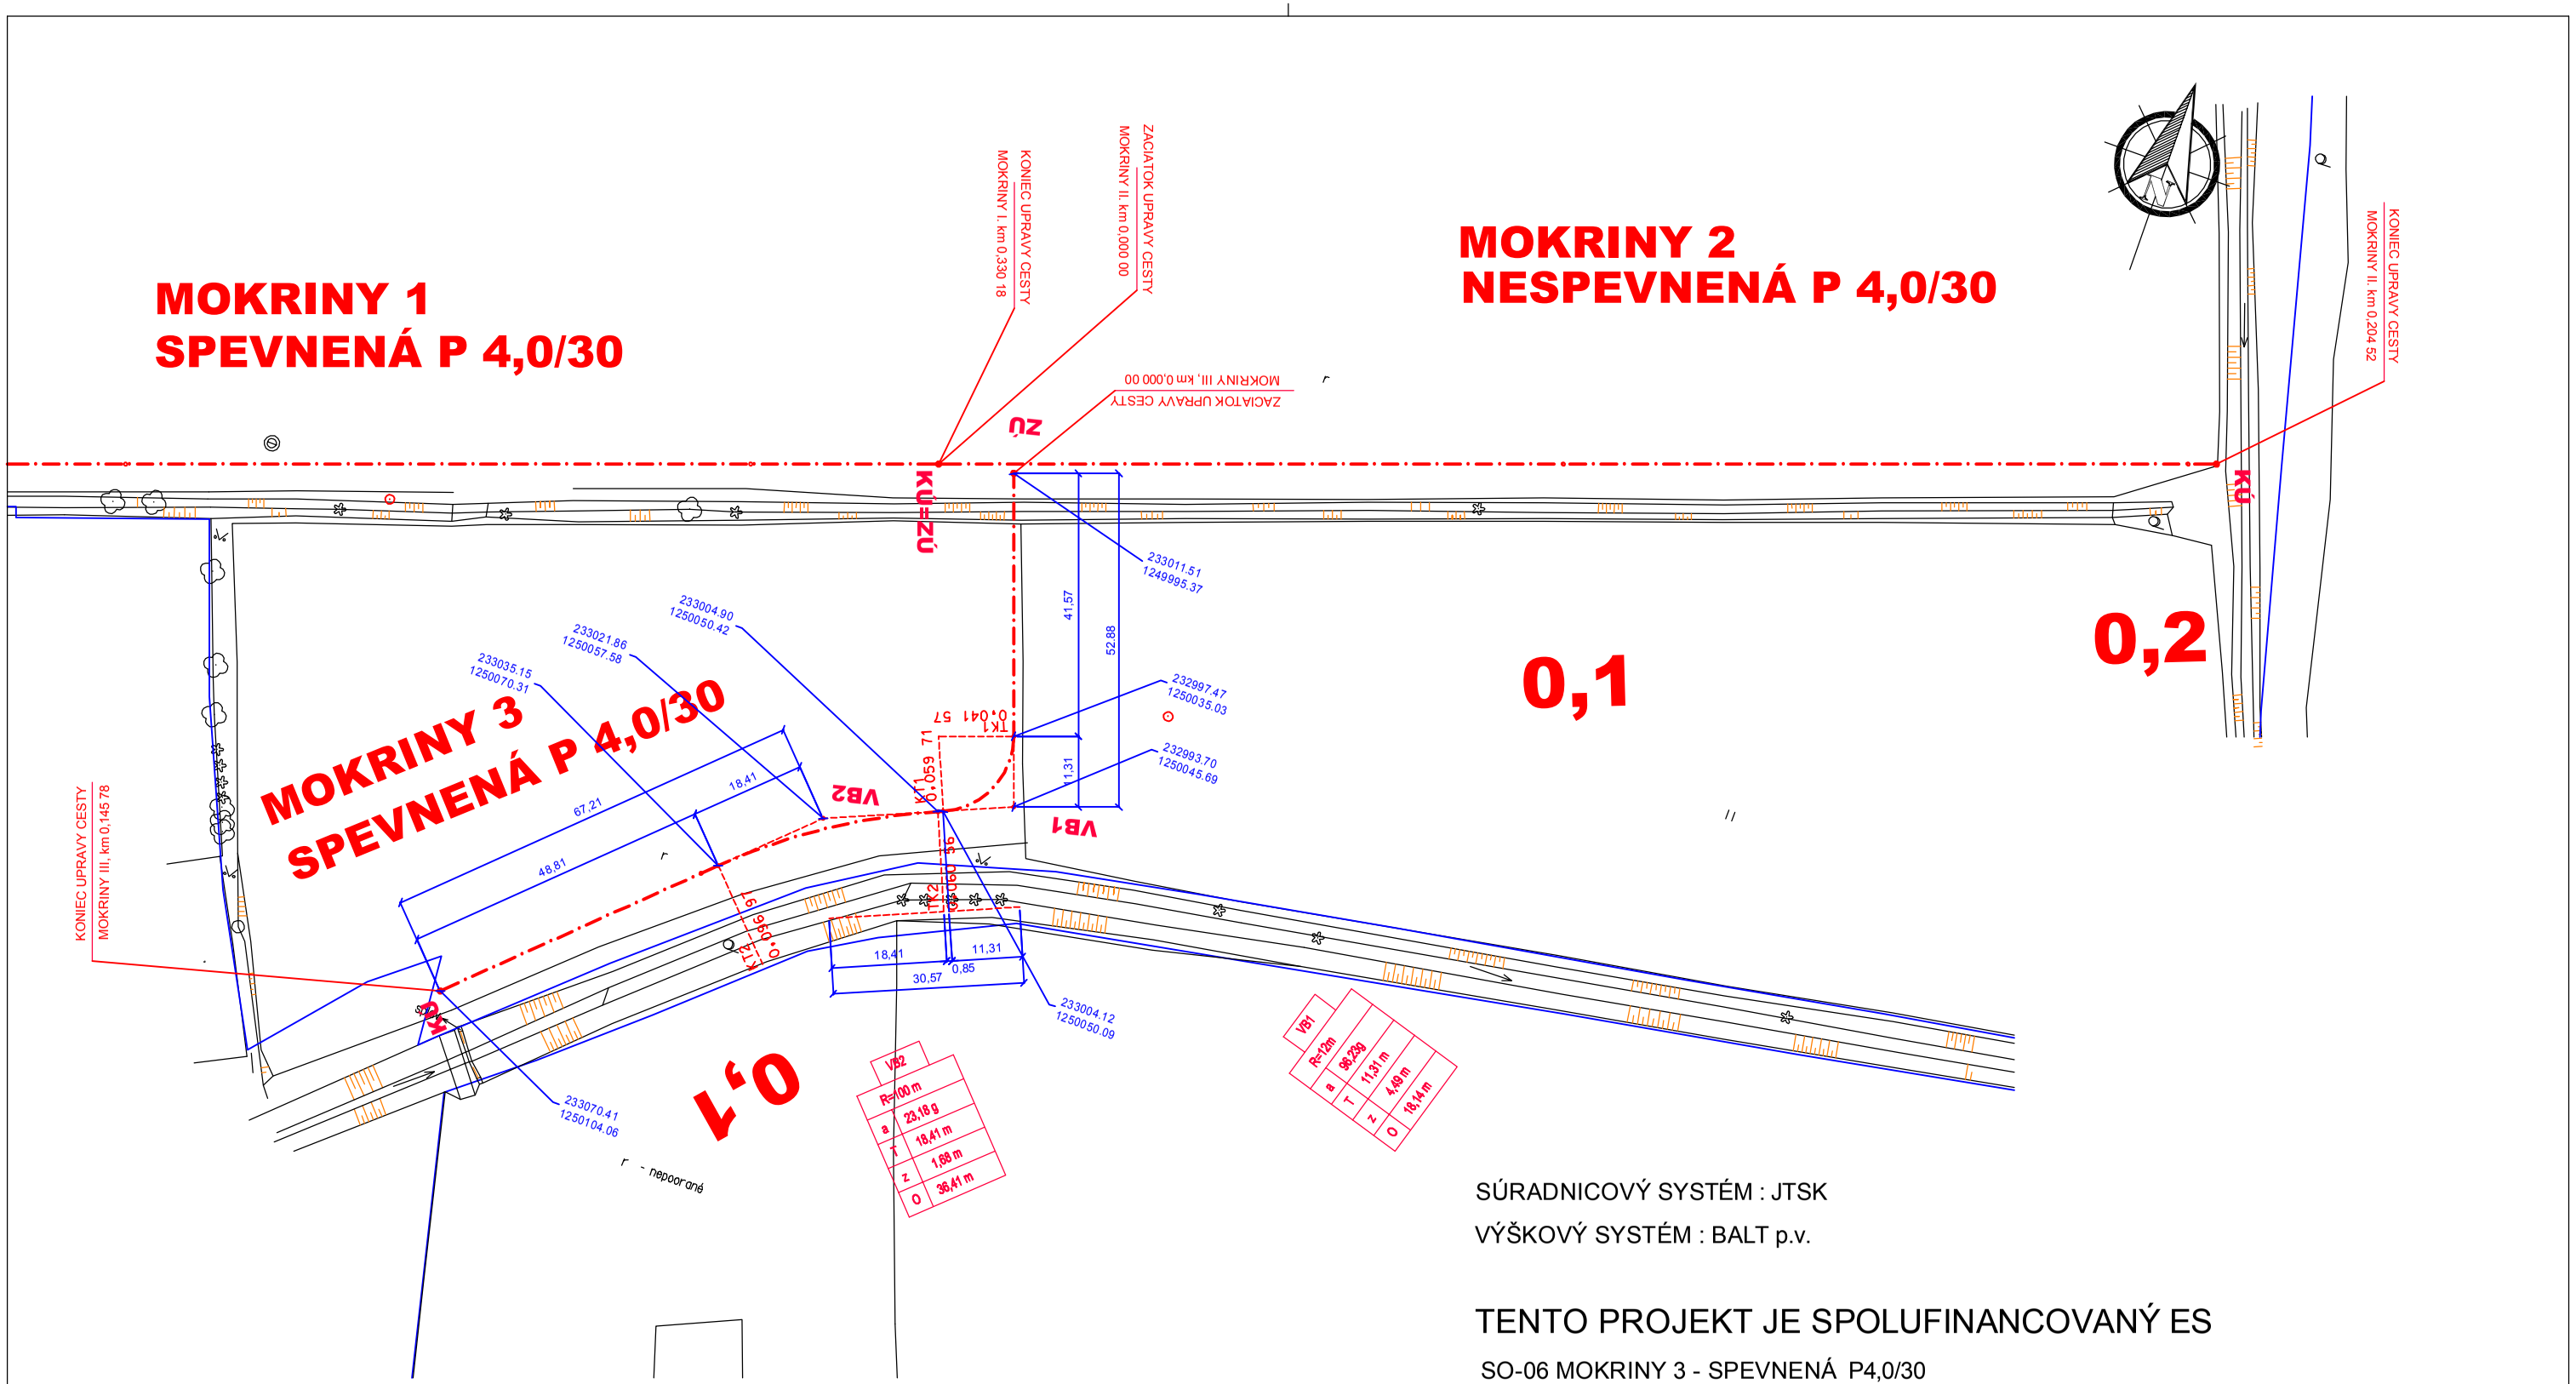

SÚRADNICOVÝ SYSTÉM : JTSK

VÝŠKOVÝ SYSTÉM : BALT p.v.

TENTO PROJEKT JE SPOLUFINANCOVANÝ ES

SO-06 MOKRINY 3 - SPEVNENÁ P4,0/30

Vypracoval : Ing.J.Lipták	Zodp. projektant: Ing.J.Lipták	HIP : Ing.Breza	ROTORing s.r.o. KOŠICE
Objednávateľ: Ministerstvo pôdohospodárstva SR		stupeň dátum arch.č.	DSP 08.2007 04/07
Zákazka : POLNÉ CESTY V K.Ú. MALÝ RUSKOV			
Príloha : VYTYČOVACÍ VÝKRES - MOKRINY III		mierka 1:1000	príloha E.6.6.