




PÔDORYS
M 1:50

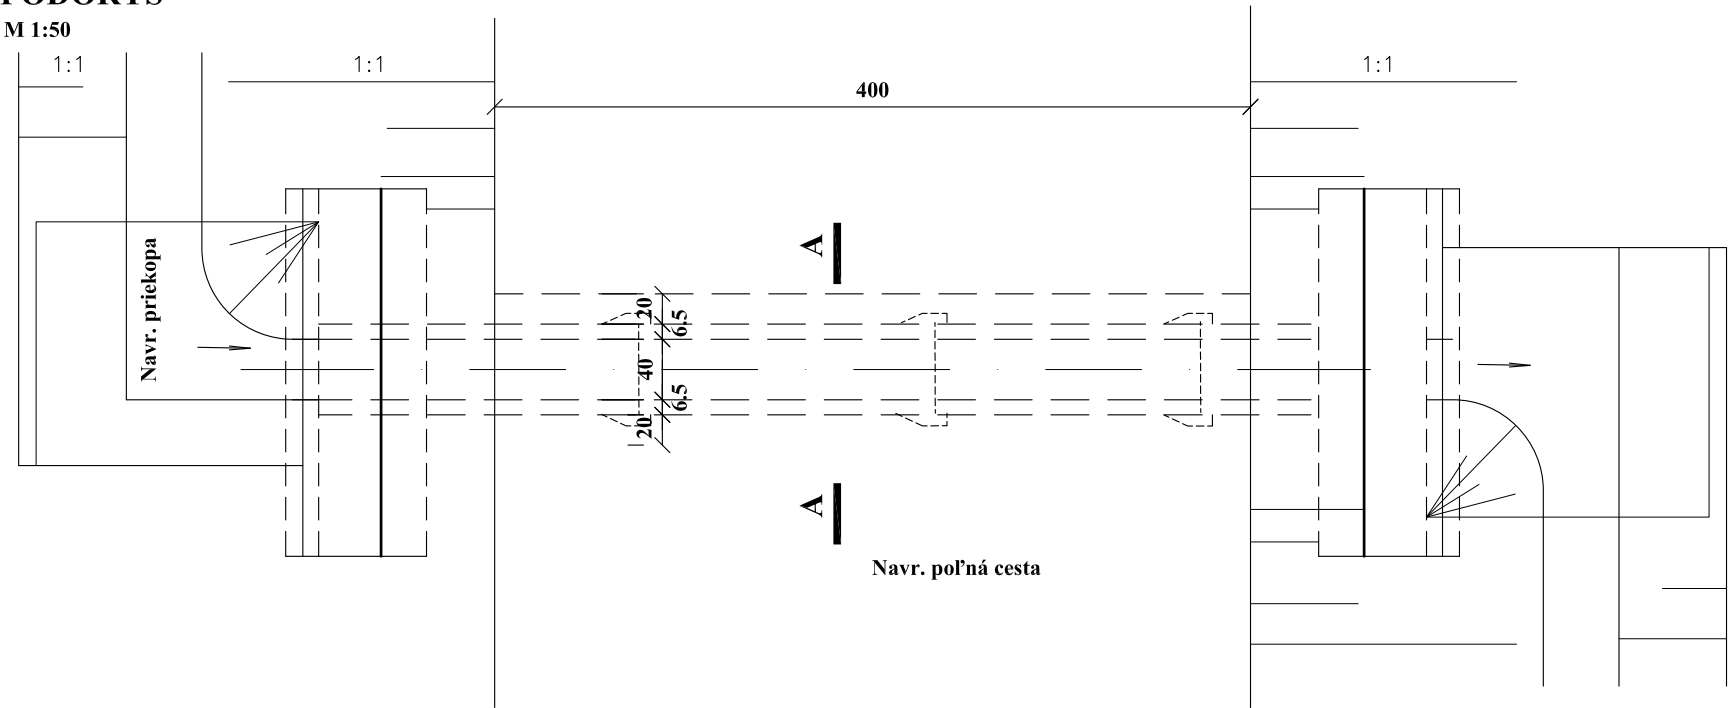


POZDĹŽNY REZ
M 1:50

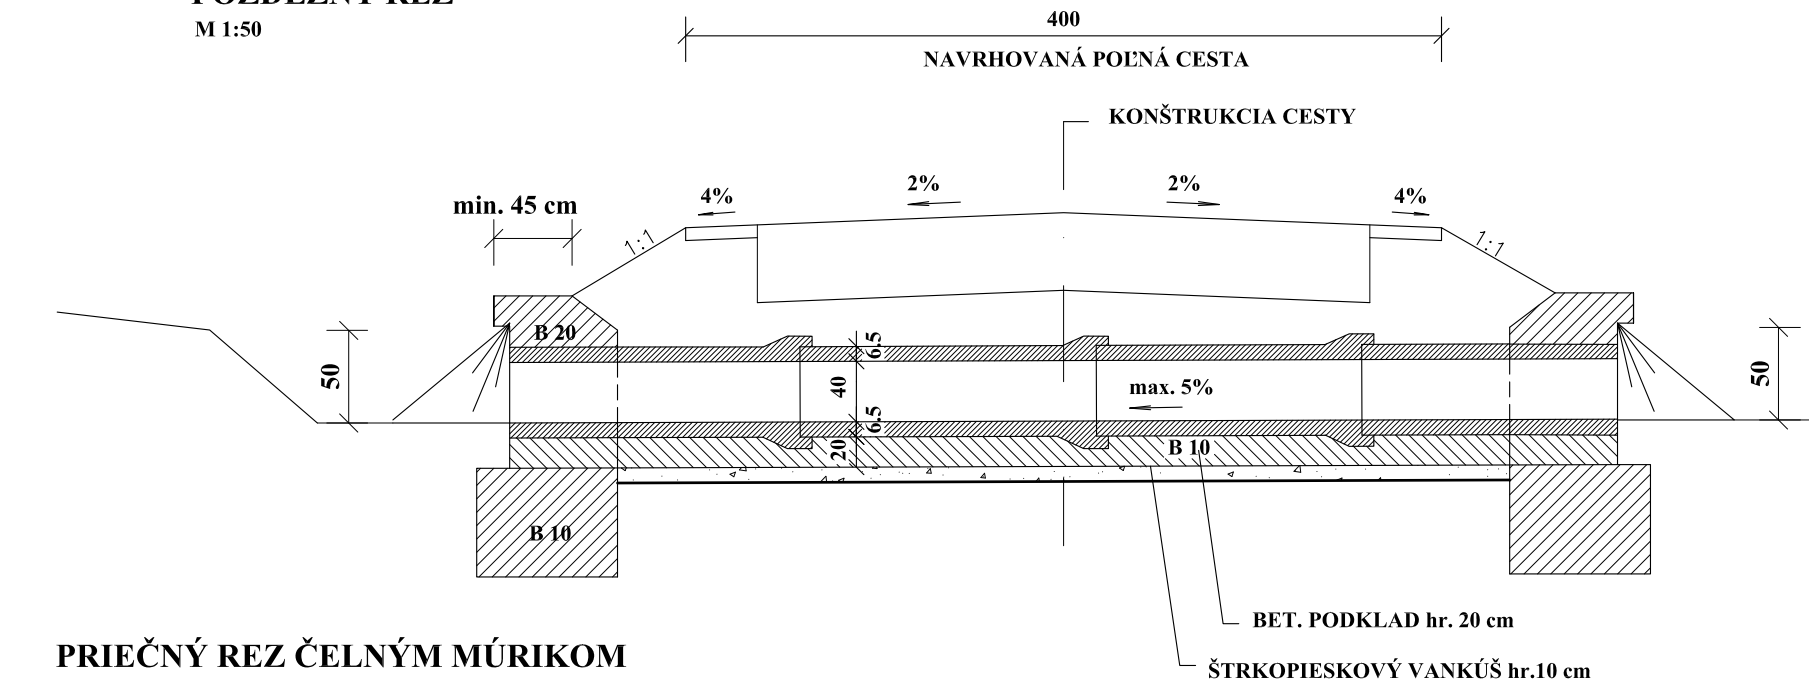


PRIEČNÝ REZ ČELNÝM MÚRIKOM

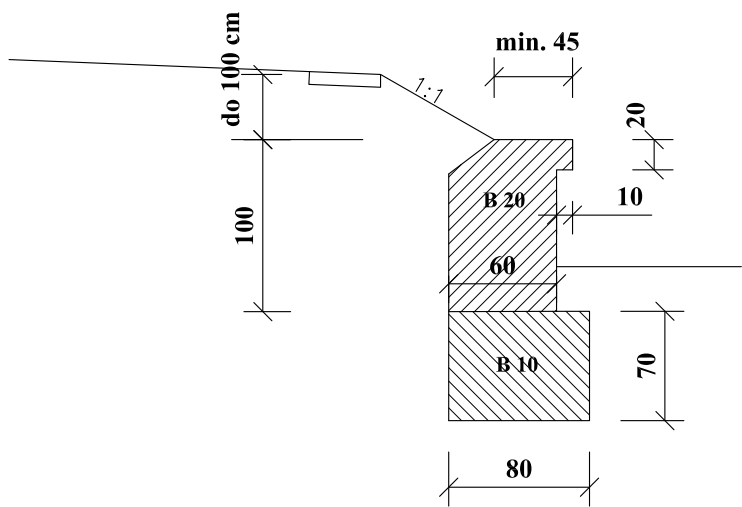


REZ PRIEKOPOU

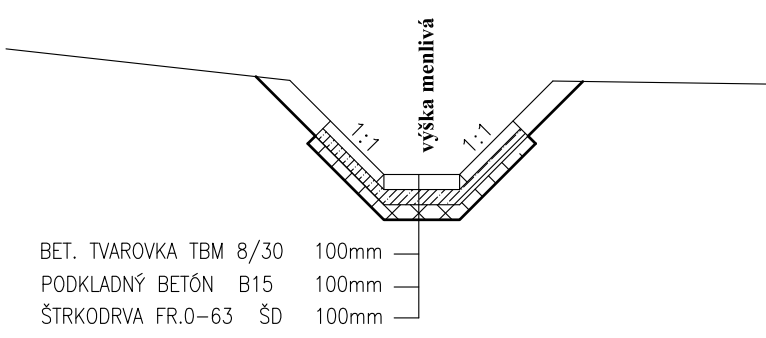

REZ A-A
M 1:25

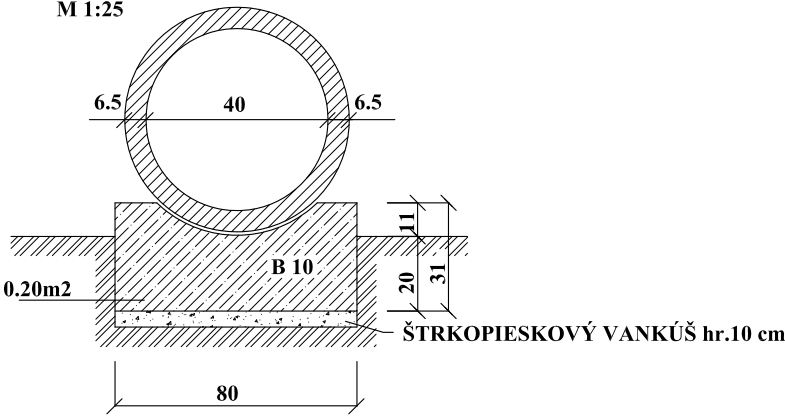

POHĽAD NA VTOK
M 1:50

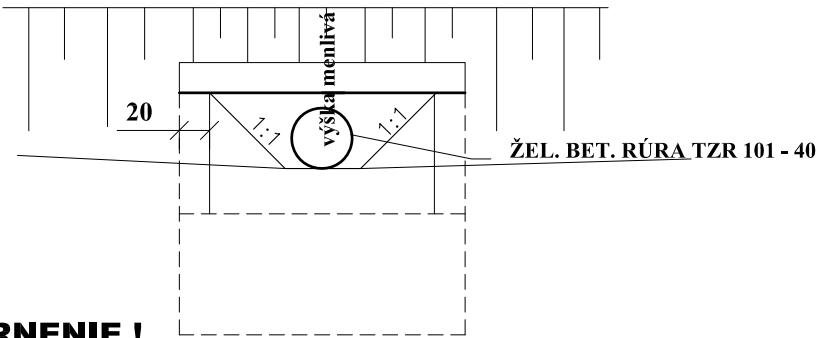

UPOZORNENIE !

PRED ZAČATÍM VÝKOPOVÝCH PRÁC ŽIADAM, ABY BOLO ZAISTENÉ SKUTOČNÉ VYTÝČENIE TRASY PODZEMNÝCH VEDENÍ KOLIDUJÚCICH Z PROJEKTOVANÝMI PREJAZDMI, PRÍPADNE SA ZAISTIL U JEDNOTLIVÝCH SPRÁVCOV PODZEMNÝCH VEDENÍ DOZOR POČAS VÝKOPOVÝCH PRÁC, ABY SA TIETO MOHLI V PRÍPADE POTREBY CHRÁNIŤ INŽ. PODCHODMI (CHRÁNIČKAMI), ALEBO SA MOHLI PRÉLÓŽIŤ. TIETO SKUTOČNOSTI JE POTREBNÉ KONZULTOVAŤ S PROJEKTANTOM. VÝKOPY V MIESTE JESTVUJÚCICH PODZEMNÝCH ROZVODOV ROBIŤ OPATRNE (RUČNÝ VÝKOP), ABY NEDOŠLO KU ICH POŠKODENIU.

VYPRACOVAL : DANKANINOVÁ	PROJEKTANT : DANKANINOVÁ	Dankaninová Drahoslava Užhorodska 35, 07101 Michalovce	
KRESLIL :	HLAVNÝ PROJEKTANT:		
STAVBA : PPU VEĽKÝ RUSKOV - Projekt poľných ciest		Formát :	2 x A4
OBJEDNAVATEL: Ministerstvo pôdohospodárstva SR		Dátum :	02/2008
OBJEKT : SO 01 - POLNÁ CESTA - P1		Čís.zak. :	2008 - 01
ČASŤ : D - STAVEBNÁ	DIEL : STR	Účel :	Projekt pre stav. povolenie
OBSAH : RÚROVÝ PRIEPUST - typ. výkres cez navrh. cestu		Mierka : 1 : 50	Číslo výkr.: 10