


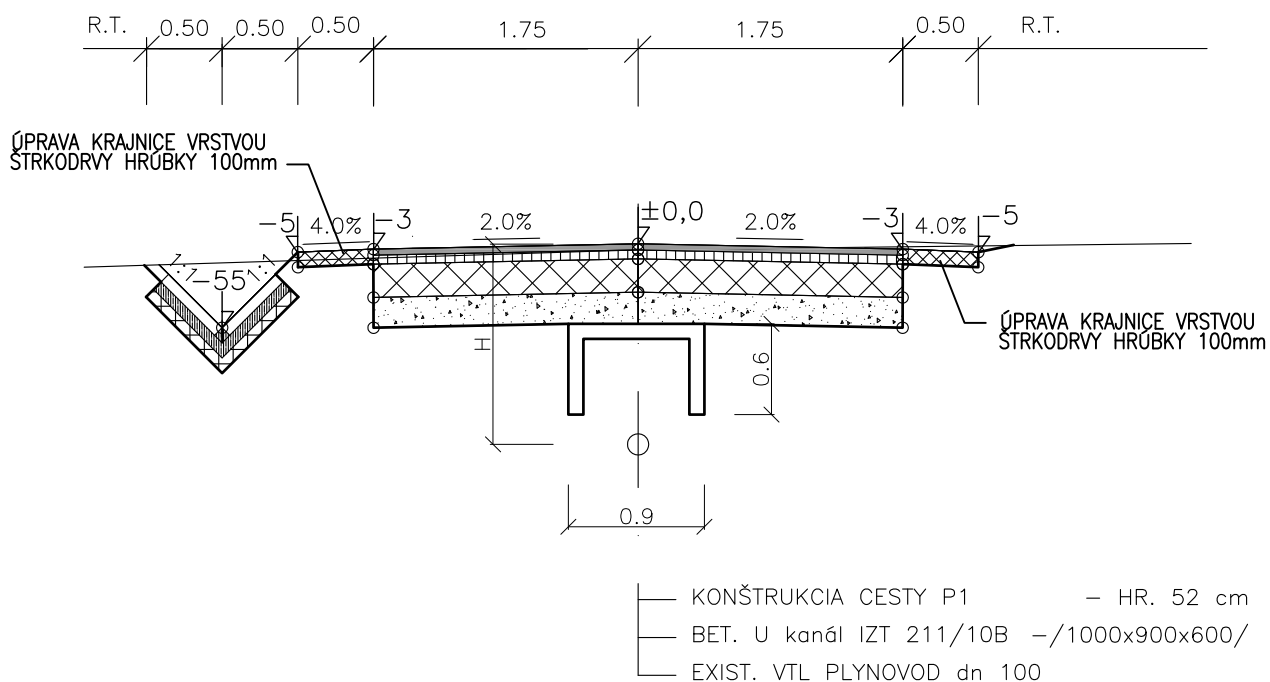

* H — Hĺbka uloženia plynovodu /podľa skutoč. zamerania/

VYPRACOVAL : DANKANINOVÁ	PROJEKTANT : DANKANINOVÁ	Dankaninová Drahoslava Užhorodska 35, 07101 Michalovce
KRESLIL :	HLAVNÝ PROJEKTANT:	
STAVBA : PPU VELKÝ RUSKOV–Projekt poľných ciest		Formát : A4
OBJEDNAVATEL: Ministerstvo pôdohospodárstva SR		Dátum : 05/2008
OBJEKT : SO 01 – POLNÁ CESTA – P1		Čís.zak. : 2008 – 01
ČASŤ : D – STAVEBNÁ	DIEL : STR	Účel : Projekt pre stav. povolenie
OBSAH : DETAIL OCHRANY PLYNOVODU		Mierka : 1 : 50
		Číslo výkr.: 11