



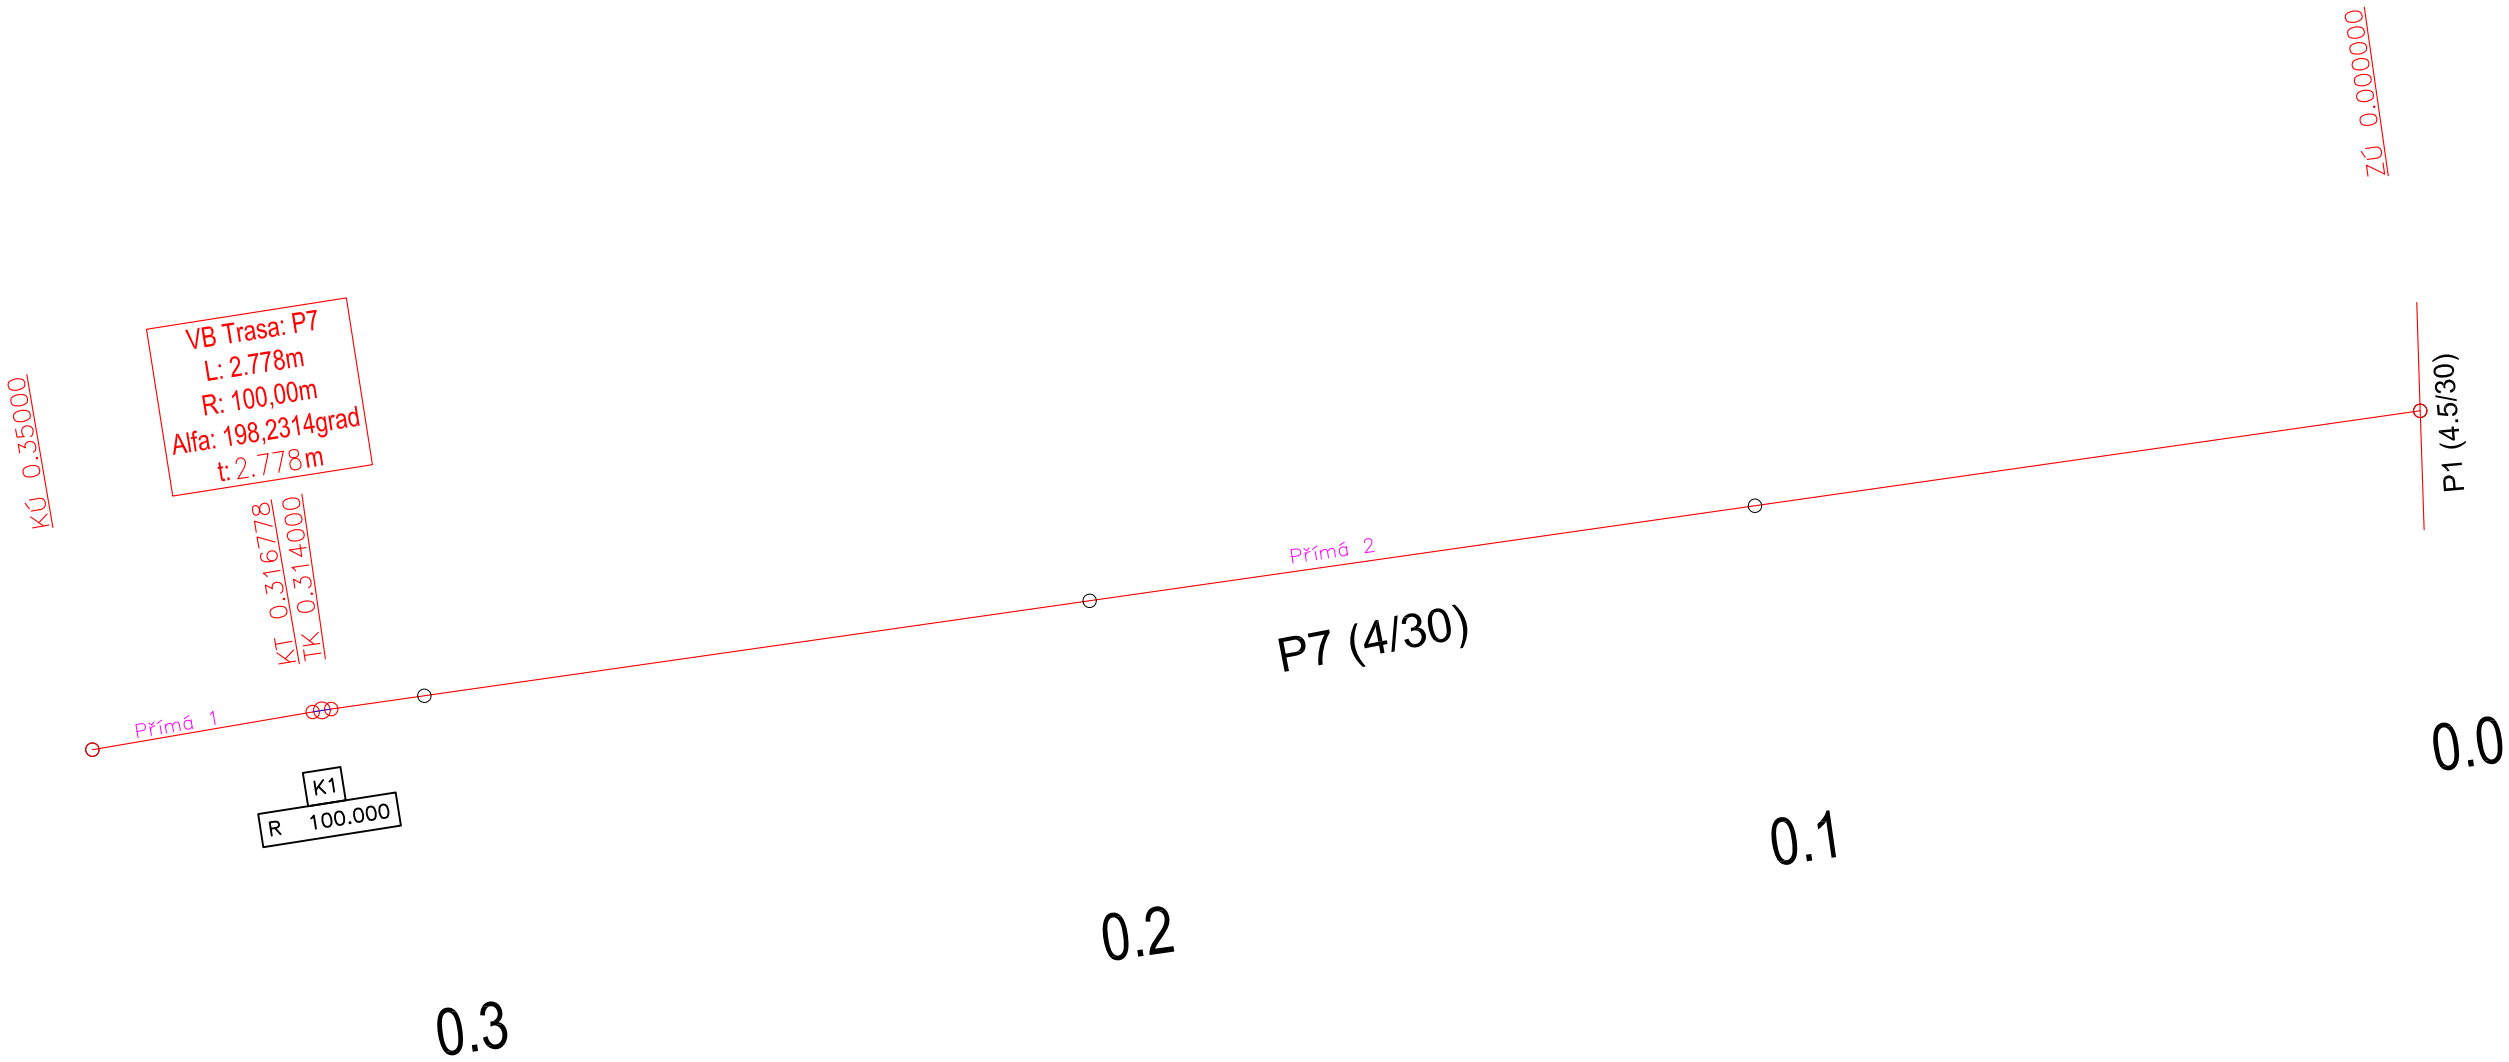

P7					
Úsek	Dĺžka	Polomer	Úsečka/Smer tetivy	Počiatok	Koniec
Přímá 1	33.265		J80° 17' 02.18"Z	X=−232482.5904 Y=−1248337.8197	X=−232490.5175 Y=−1248339.1770
Přímá 2	314.000		J81° 52' 32.33"Z	X=−232136.2521 Y=−1248287.4071	X=−232447.1003 Y=−1248331.7822
K1	2.778	100.000	J81° 04' 47.25"Z	X=−232447.1003 Y=−1248331.7822	X=−232449.8447 Y=−1248332.2129

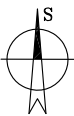

VYPRACOVAL : DANKANINOVÁ	PROJEKTANT : DANKANINOVÁ	Dankaninová Drahoslava Užhorodska 35, 07101 Michalovce	
KRESLIL :	HLAVNÝ PROJEKTANT:		
STAVBA : PPU VELKÝ RUSKOV–Projekt poľných ciest		Formát :	3 x A4
OBJEDNAVATEL: Ministerstvo pôdohospodárstva SR		Dátum :	03/2008
OBJEKT : SO 07 – POLNÁ CESTA – P7		Čís.zak. :	2008 – 01
ČASŤ : D – STAVEBNÁ	DIEL : STR	Účel :	Projekt pre stav. povolenie
OBSAH : VYTYČOVACIA SCHÉMA		Mierka : 1 : 1000	Číslo výkr.: 9