


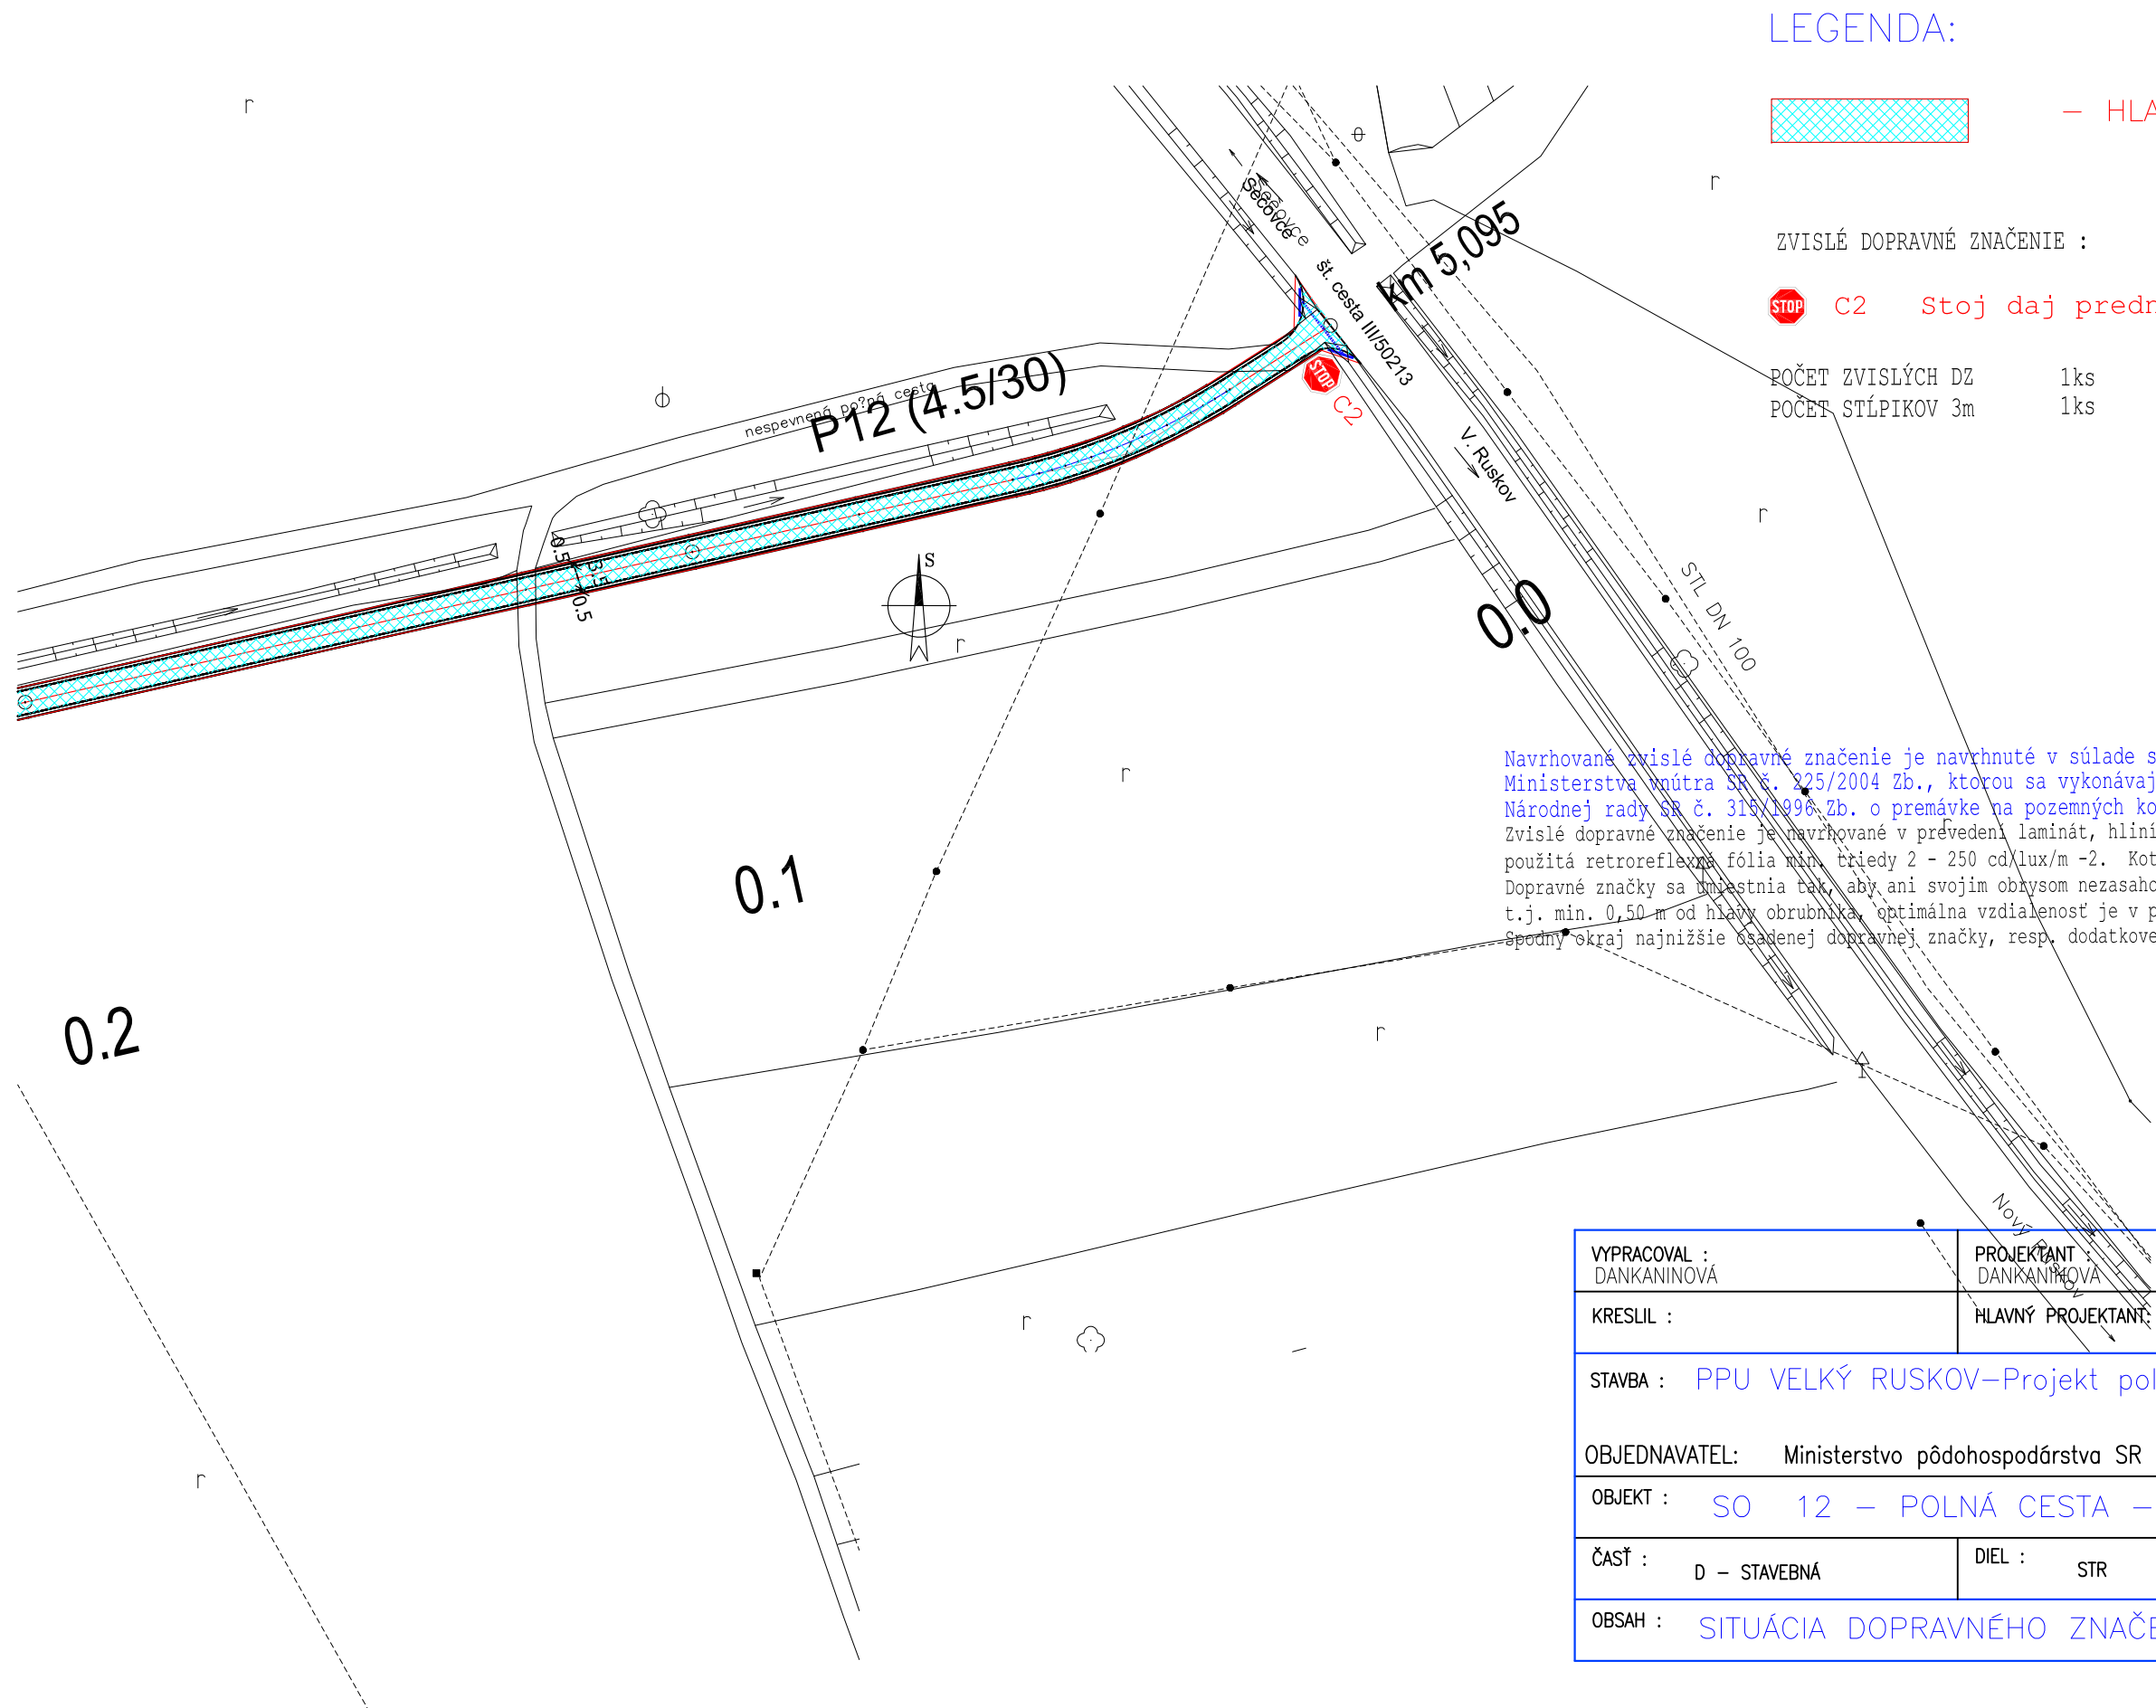

LEGENDA:

 – HLAVNÁ POLNÁ CESTA P12

ZVISLÉ DOPRAVNÉ ZNAČENIE :

 C2 Stoj daj prednosť v jazde!

POČET ZVISLÝCH DZ 1ks
POČET STÍPIKOV 3m 1ks

Navrhované zvislé dopravné značenie je navrhnuté v súlade s Vyhláškou Ministerstva vnútra SR č. 225/2004 Zb., ktorou sa vykonávajú niektoré ustanovenia zákona Národnej rady SR č. 316/1996 Zb. o premávke na pozemných komunikáciách, podľa STN 018020. Zvislé dopravné značenie je navrhované v prevedení laminát, hliníkový nosič, fólia 3M, reflexné prevedenie, použitá retroreflexná fólia min. triedy 2 - 250 cd/lux/m -2. Kotvenie nosičov sa navrhuje do Al - pätiiek. Dopravné značky sa umiestnia tak, aby ani svojim obrysom nezasahovali do bezpečnostného odstupu, t.j. min. 0,50 m od hlavy obrubníka, optimálna vzdialenosť je v páse 1,0 - 2,5 m od krajnice cesty. Spodný okraj najnižšie osadenej dopravnej značky, resp. dodatkovej tabule musí byť min. 2,0m nad niveletou vozovky.

VYPRACOVAL : DANKANINOVÁ		PROJEKTANT : DANKANINOVÁ	Dankaninová Drahoslava Užhorodska 35, 07101 Michalovce
KRESLIL :		HLAVNÝ PROJEKTANT:	
STAVBA : PPU VELKÝ RUSKOV–Projekt poľných ciest			Formát : 2 x A4
OBJEDNAVATEL: Ministerstvo pôdohospodárstva SR			Dátum : 02/2008
OBJEKT : SO 12 – POLNÁ CESTA – P12			Čís.zak. : 2008 – 01
ČASŤ : D – STAVEBNÁ	DIEL : STR		Účel : Projekt pre stav. povolenie
OBSAH : SITUÁCIA DOPRAVNÉHO ZNAČENIA		Mierka : 1 : 1000	Číslo výkr.: 4.1