


SITUÁCIA 1:100

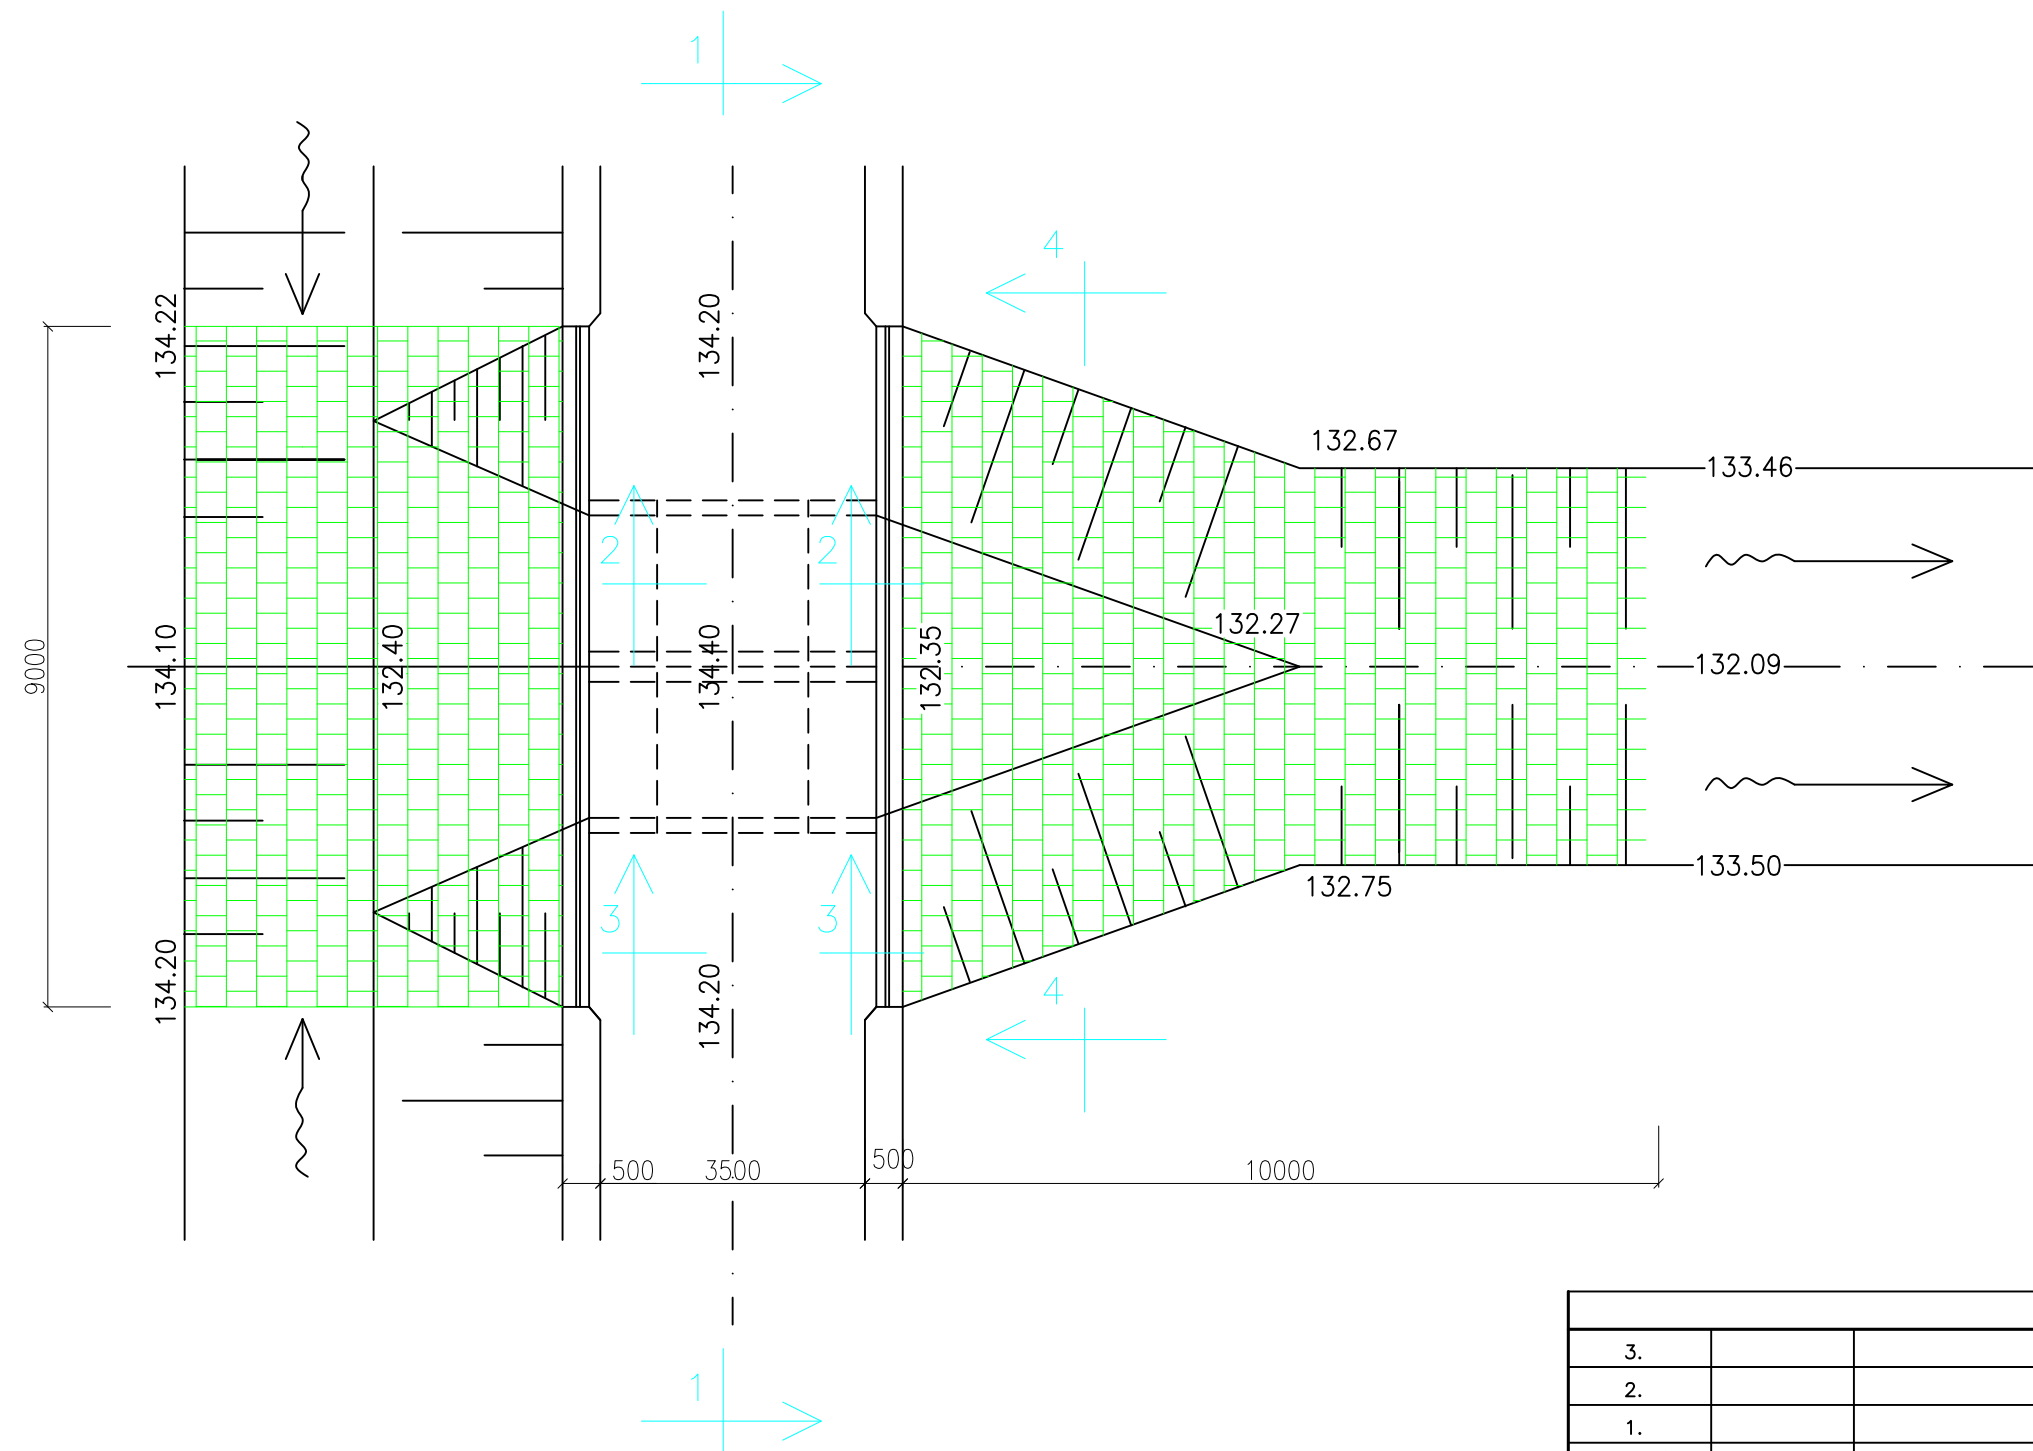

				PODPIS:	
3.					
2.					
1.					
REVÍZIA Č.:	DÁTUM :	OBSAH :		VYPRACOVAL:	PODPIS:
VYPRACOVAL: ING.HODAŇ		PROJEKTANT: ING.HODAŇ	KONTROLOVAL: ING.HODAŇ		
KRESLIL: KOŠUDOVA		HL.ING.PROJEKTU:	RIADITEL: ING.DOLIŇÁK		
INVESTOR : MINISTERSTVO PŔODOHOSPODÁRSTVA SR				STUPEŇ: Projekt pre stav.povolenie	
STAVBA: PPU–VELKÝ RUSKOV– PROJEKT POLNÝCH CIEST		ČASŤ:		STAVEBNÁ	
		DIEL:		STATIKA	
		DÁTUM:		04/2008	
OBJEKT: SO M01a–POLNÁ CESTA P1–PREMOSTENIE č.1		FORMÁT:		02 x A4	
		ARCH. ČÍSLO:		013/03/2008	
OBSAH: SITUÁCIA		MIERKA: 1:100		VÝKR. číslo: 04	
		KÓTOVANIE v: mm			