



PREMOSTENIE č.1– BÚRACIE PRÁCE
POZDLŽNÝ REZ PRIEPUSTOM 1:50

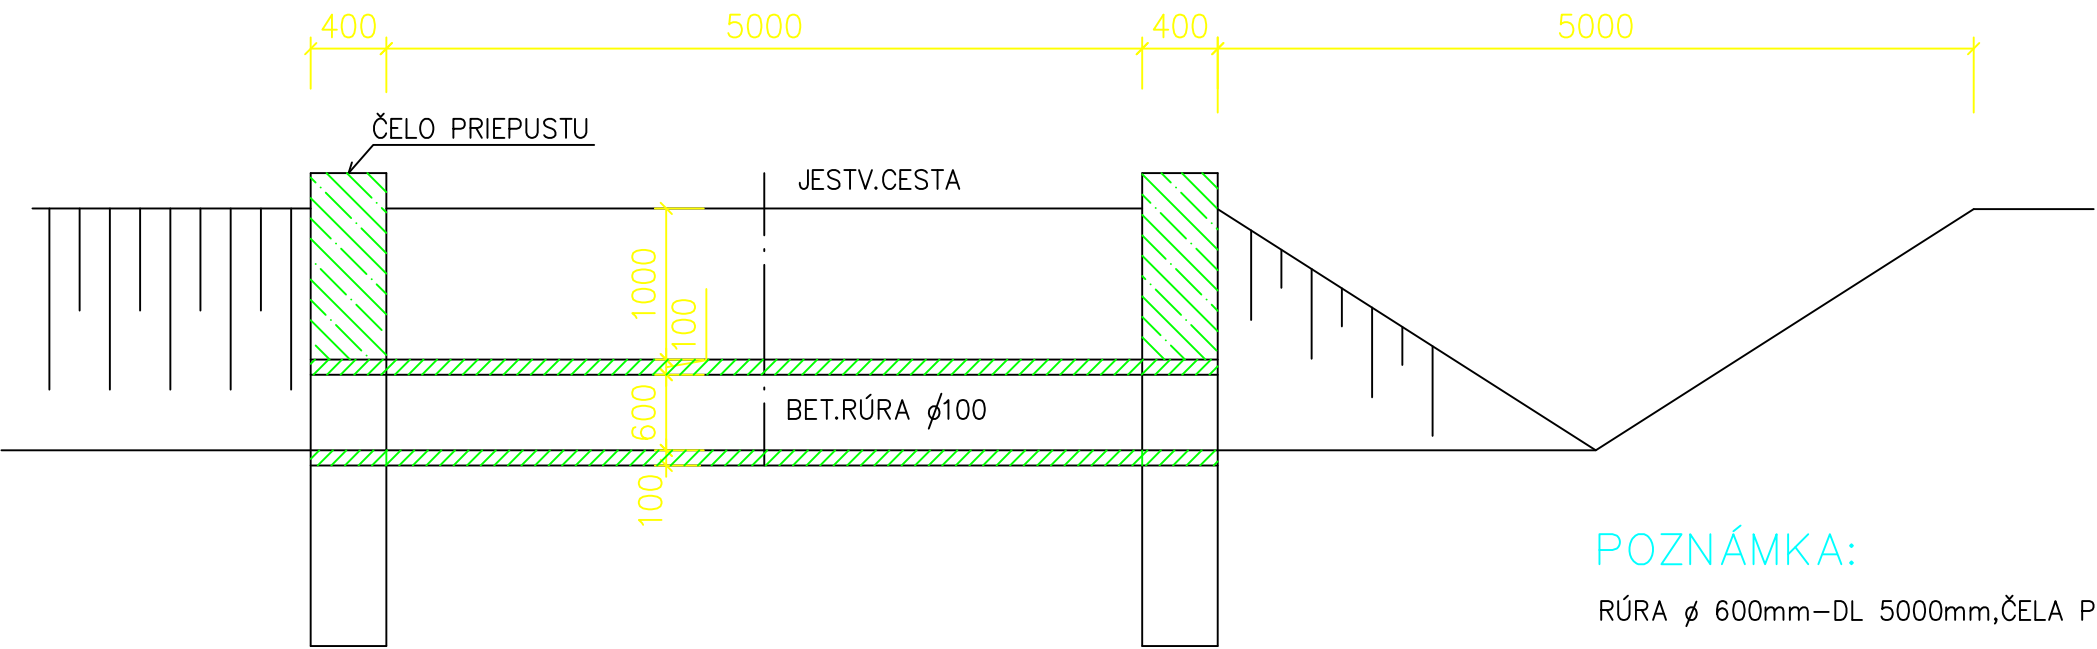

POZNÁMKA:

RÚRA ϕ 600mm–DL 5000mm,ČELA PRIEPUSTU–BETÓN–KUBATÚRA 11,0m³.

PRIEČNY REZ 1:50

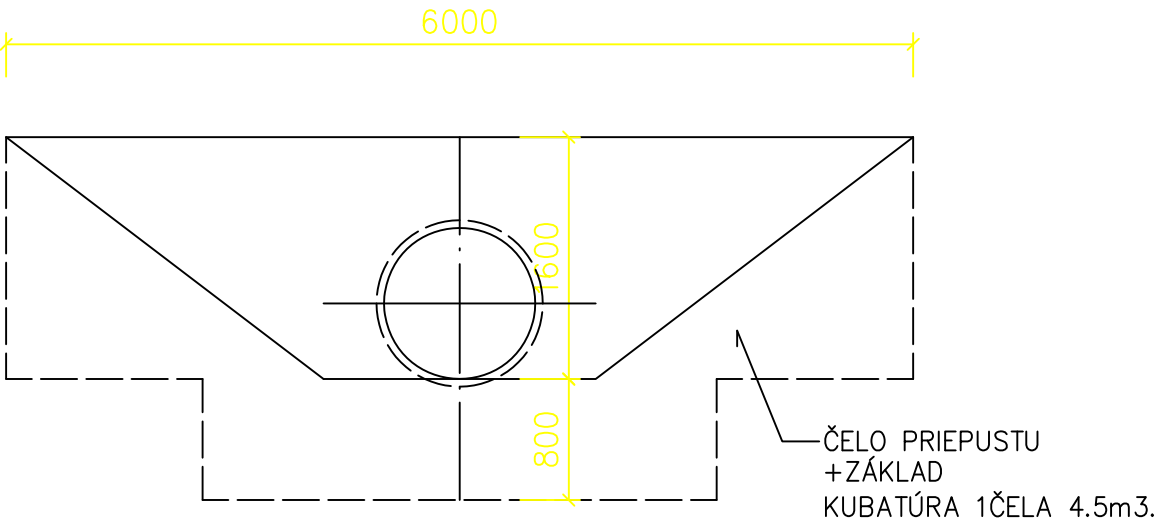

				PODPIS:	
3.					
2.					
1.					
REVÍZIA Č.:	DÁTUM :	OBSAH :	VYPRACOVAL: PODPIS:		
VYPRACOVAL: ING.HODAŇ	PROJEKTANT: ING.HODAŇ	KONTROLOVAL: ING.HODAŇ			
KRESLIL: KOŠUDOVA	HL.ING.PROJEKTU:	RIADITEL: ING.DOLIŇÁK			
INVESTOR : MINISTERSTVO PÔDOHOSPODÁRSTVA SR			STUPEŇ: Projekt pre stav.povolenie		
STAVBA:	PPU – VEĽKÝ RUSKOV– PROJEKT POLNÝCH CIEST		ČASŤ:	STAVEBNÁ	
			DIEL:	STATIKA	
			DÁTUM:	03/2008	
OBJEKT:	SO M01a–POLNÁ CESTA P1–PREMOSTENIE č.1		FORMÁT:	02 x A4	
			ARCH. ČÍSLO:	013/03/2008	
OBSAH:	BÚRACIE PRÁCE		MIERKA:	1: 50	VÝKR.
			KÓTOVANIE v:	mm	ČÍSLO: 05