


REZ 1–1 1:25

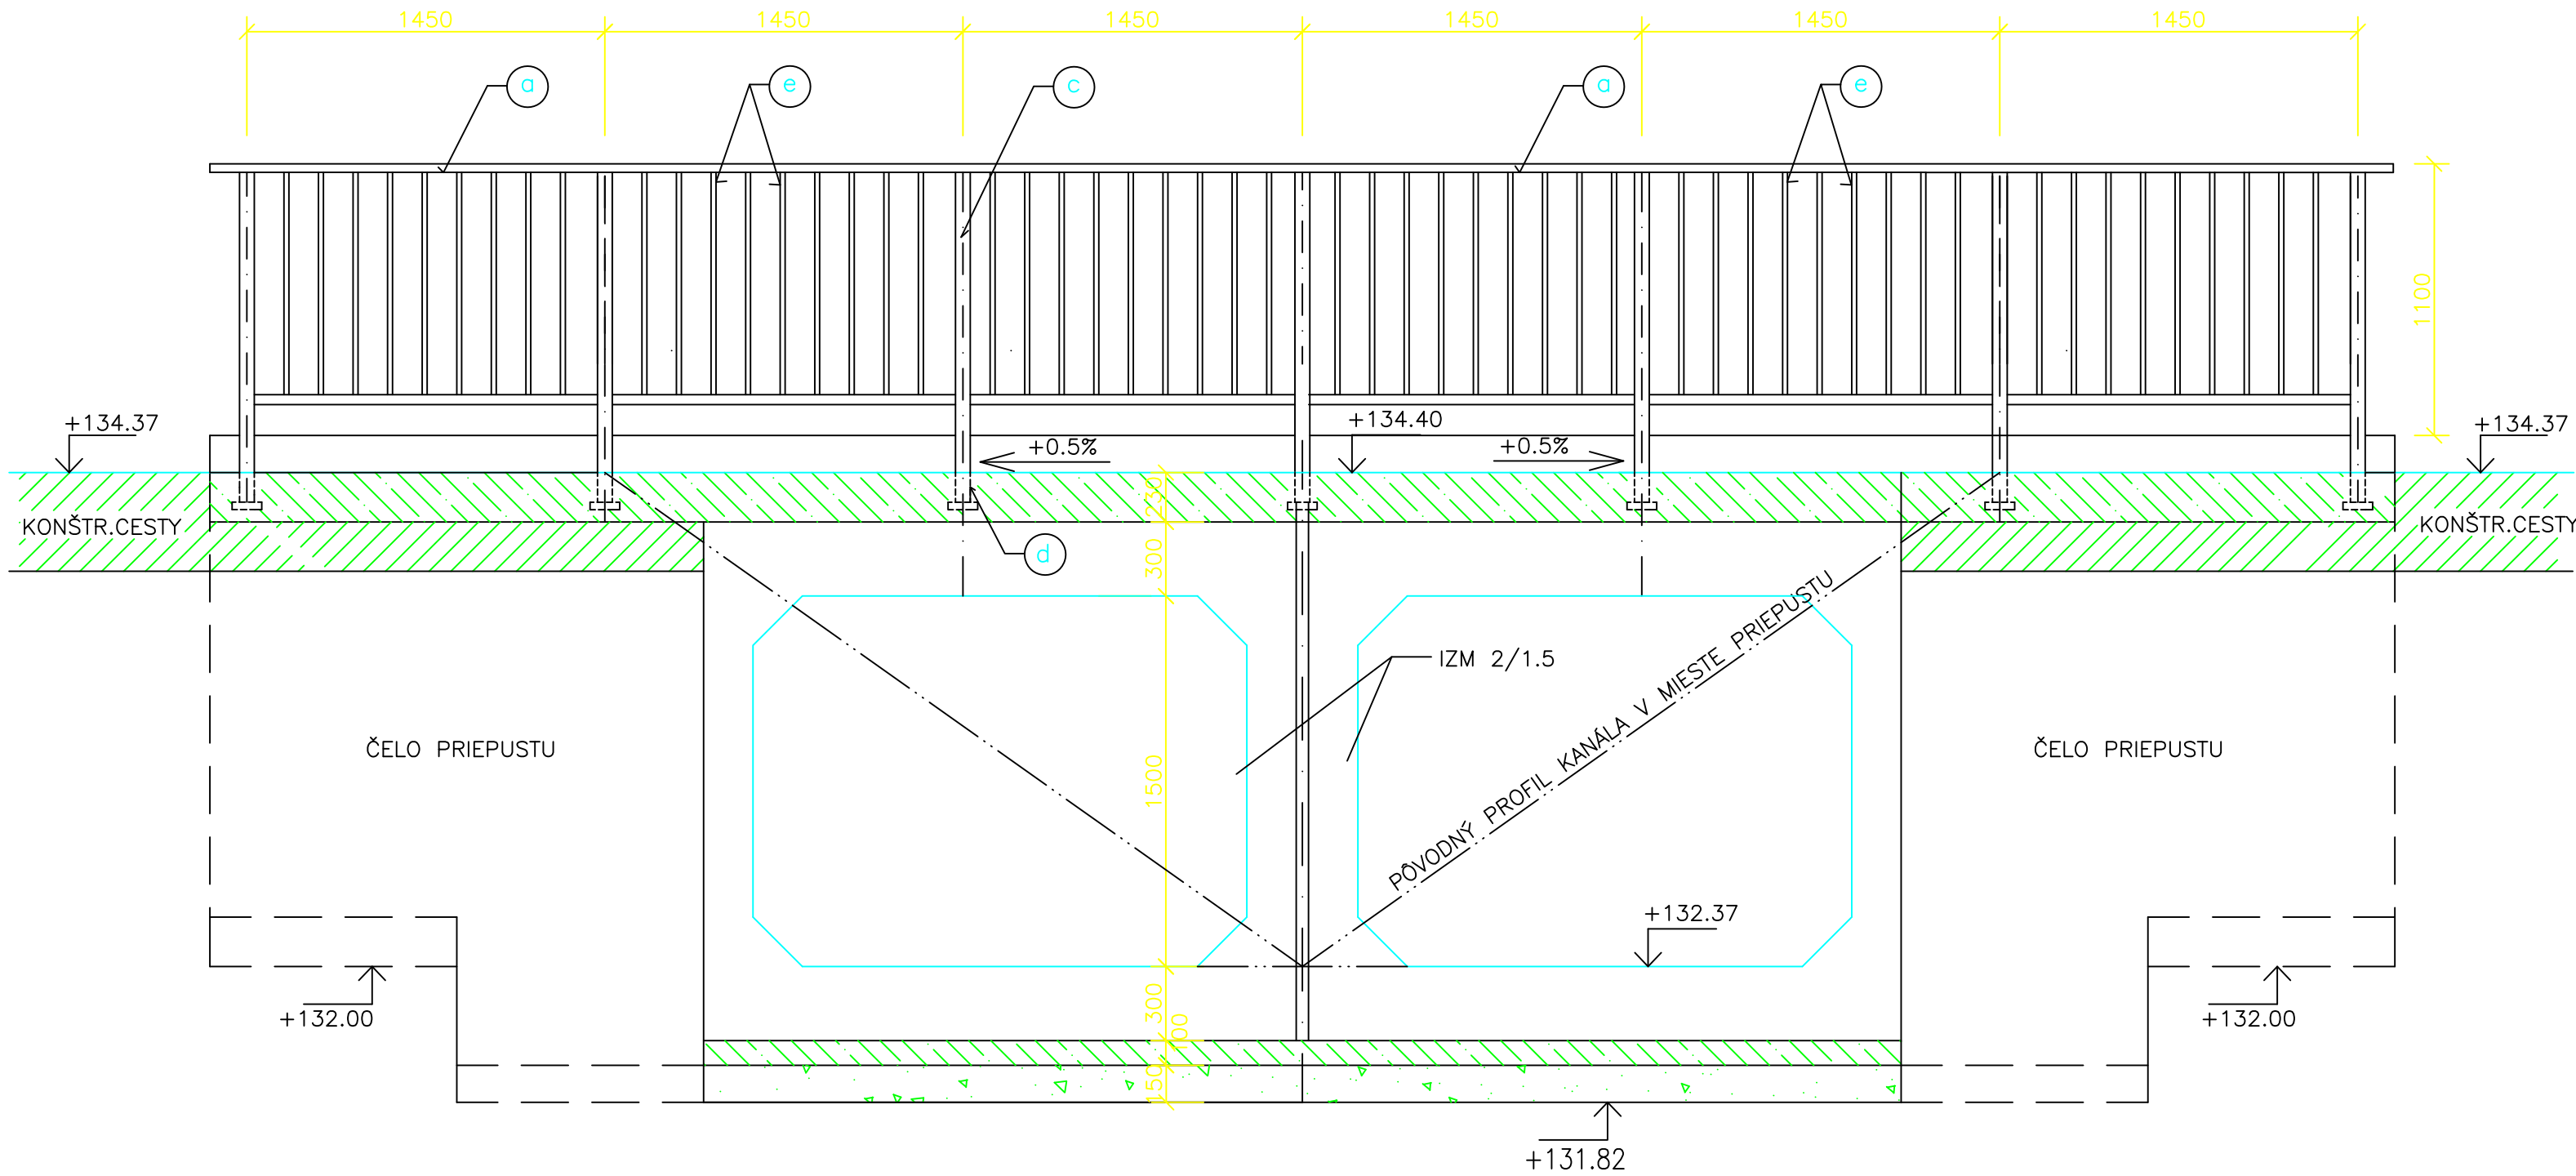

VÝKAZ MATERIÁLU

Č.	POPIS	DLŽKA /mm/	ks	kg/m	SPOLU
a	JÄKL 50/35/2	9000	2	2.54	45.7
b	JÄKL 40/40/2	1410	12	2.39	40.4
c	JÄKL 40/40/2	1400	14	2.39	46.8
d	▣ 200/8	200	14	12.56	35.2
e	JÄKL 20/20/2	900	108	1.13	109.8
CELKOM kg					277.9

VÝKAZ PREFABRIKÁTOV:

IZM 2/1.5 /2400x2100x1000/–ks 8– VÝROBCA:INŽ.STAVBY KOŠICE

				PODPIS:	
3.					
2.					
1.					
REVIZIA Č.:	DÁTUM :	OBSAH :	VYPRACOVAL:		PODPIS:
VYPRACOVAL: ING.HODAŇ	PROJEKTANT: ING.HODAŇ	KONTROLOVAL: ING.HODAŇ			
KRESLIL: KOŠUDOVA	HL.ING.PROJEKTU:	RIADITEL: ING.DOLIŇÁK			
INVESTOR : MINISTERSTVO PÔDOHOSPODÁRSTVA SR			STUPEŇ: Projekt pre stav.povolenie		
STAVBA:	PPU – VEĽKÝ RUSKOV – PROJEKT POLNÝCH CIEST		ČASŤ:	STAVEBNÁ	
			DIEL:	STATIKA	
OBJEKT:	SO M01a – POLNÁ CESTA P1–PREMOSTENIE č.1		DÁTUM:	03/2008	
			FORMÁT:	03 x A4	
OBSAH:	REZ 1–1		ARCH. ČÍSLO:	013/03/2008	
			MIERKA: KÓTOVANIE v: mm	1:25 výkr. číslo: 06	