


REZ

2-2


1:25

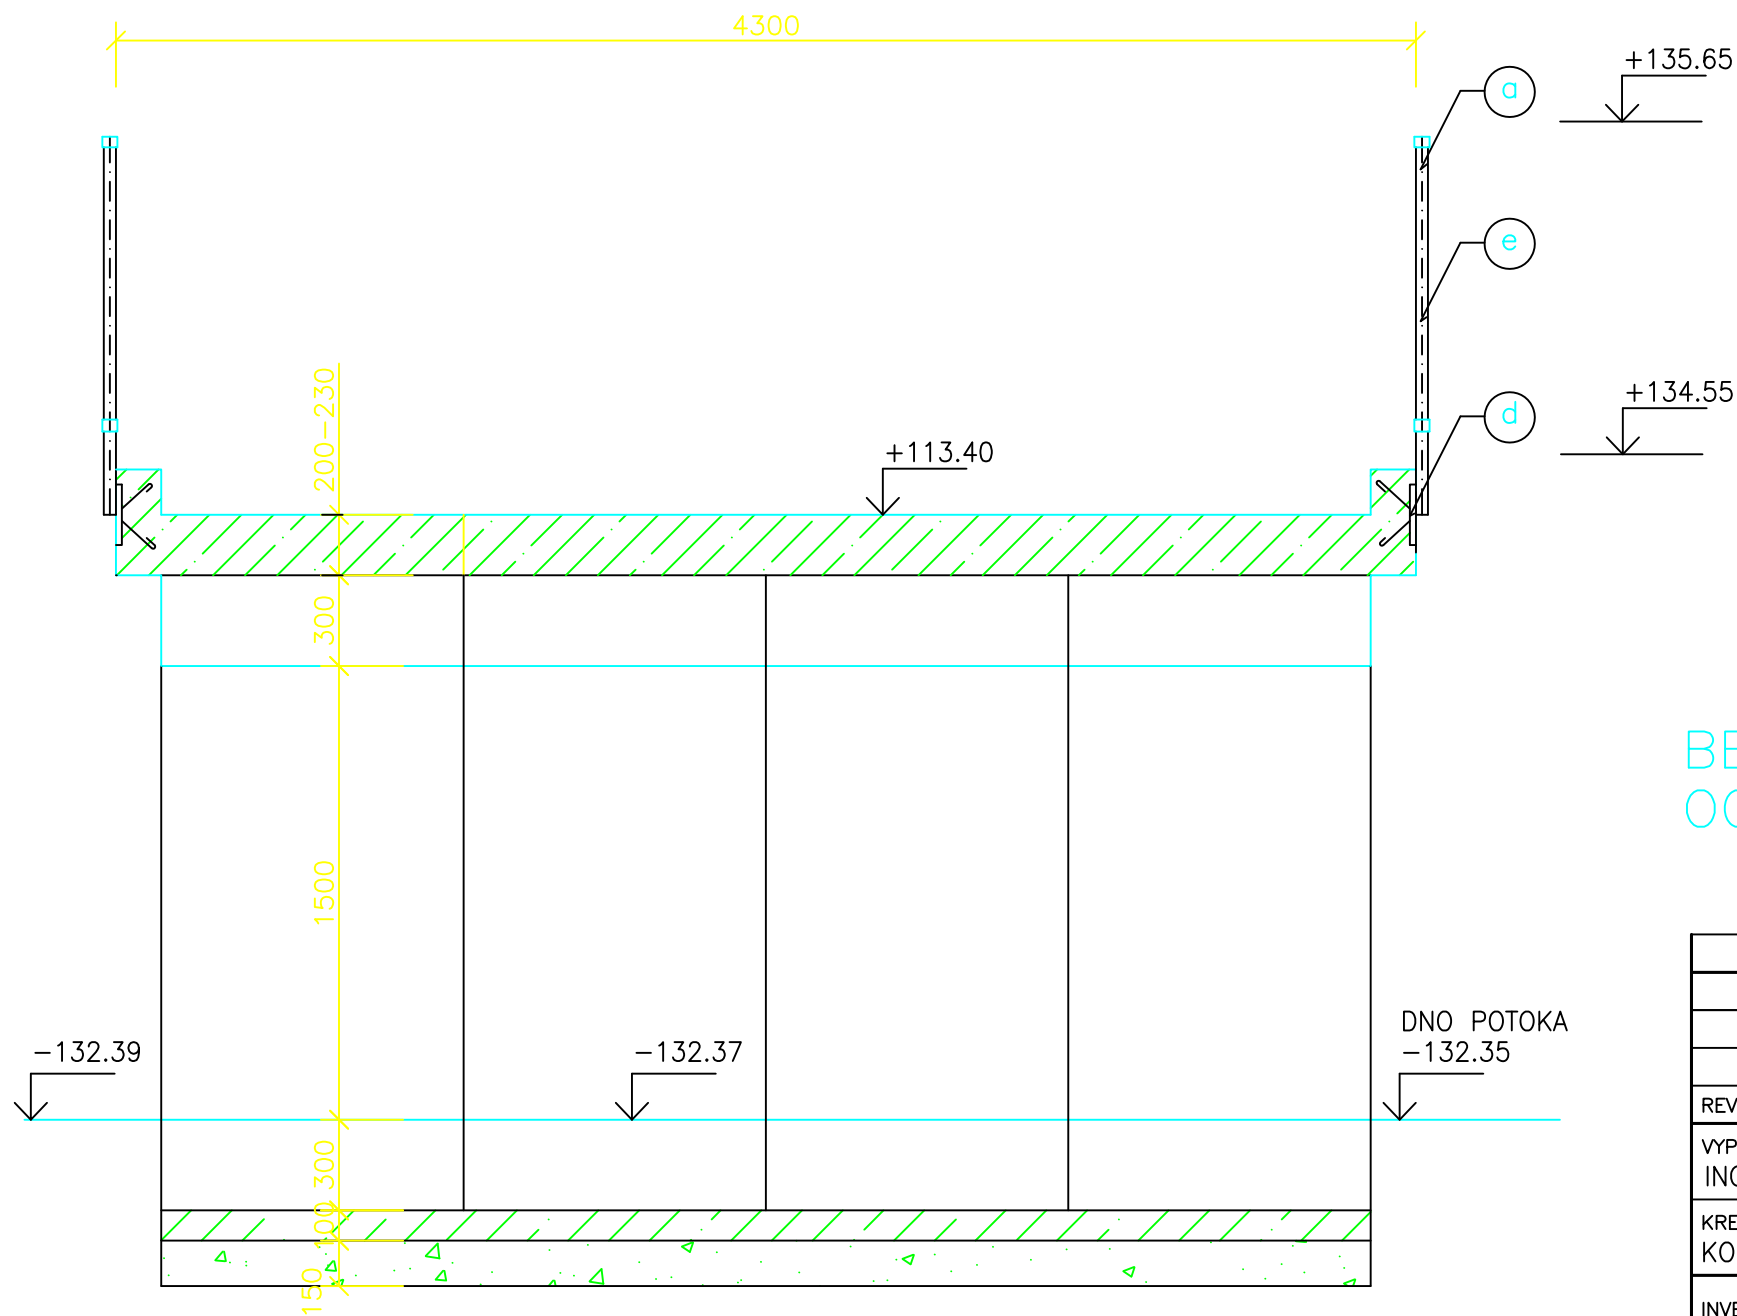

BETÓN OCEĽ

B 30
10425

W

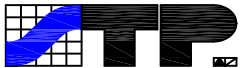			PODPIS:	
3.				
2.				
1.				
REVÍZIA Č.:	DÁTUM :	OBSAH :	VYPRACOVAL:	PODPIS:
VYPRACOVAL: ING.HODAŇ		PROJEKTANT: ING.HODAŇ	KONTROLOVAL: ING.HODAŇ	 MICHALOVCE Okružná 46
KRESLIL: KOŠUDOVA		HL.ING.PROJEKTU:	RIADITEL: ING.DOLIŇÁK	
INVESTOR : MINISTERSTVO PÔDOHOSPODÁRSTVA SR			STUPEŇ: Projekt pre stav.povolenie	
STAVBA: PPU – VELKÝ RUSKOV – PROJEKT POLNÝCH CIEST			ČASŤ:	STAVEBNÁ
			DIEL:	STATIKA
			DÁTUM:	03/2008
OBJEKT: SO M01a – POLNÁ CESTA P1–PREMOSTENIE č.1			FORMÁT:	02 x A4
			ARCH. ČÍSLO:	013/03/2008
OBSAH: REZ 2–2			MIERKA: 1:25 KÓTOVANIE v: mm	VÝKR. ČÍSLO: 07