


REZ 3-3 1:50

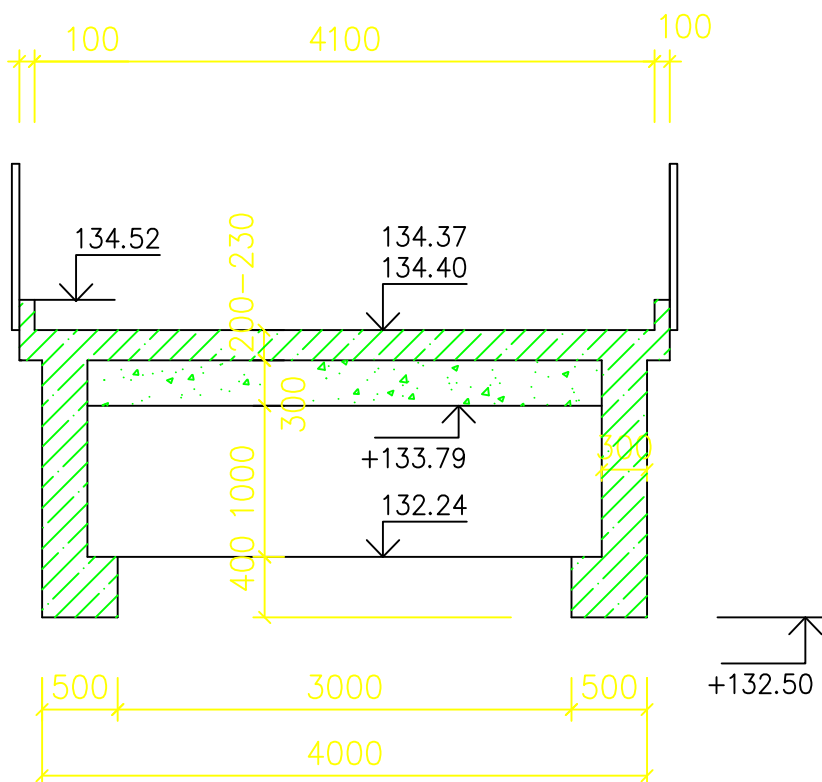

BETÓN B 30 – HV 4 / ČELA PRIEPUSTU /
OCEĽ 10425 /V/

			PODPIS:	
3.				
2.				
1.				
REVÍZIA Č.:	DÁTUM :	OBSAH :	VYPRACOVAL:	PODPIS:
VYPRACOVAL: ING.HODAŇ	PROJEKTANT: ING.HODAŇ	KONTROLOVAL: ING.HODAŇ		
KRESLIL: KOŠUDOVÁ	HL.ING.PROJEKTU:	RIADITEL: ING.DOLIŇÁK		
INVESTOR : MINISTERSTVO PÔDOHOSPODÁRSTVA SR			STUPEŇ: Projekt pre stav.povolenie	
STAVBA: PPU – VELKÝ RUSKOV– PROJEKT POLNÝCH CIEST			ČASŤ:	STAVEBNÁ
			DIEL:	STATIKA
			DÁTUM:	03/2008
OBJEKT: SO M01a–POLNÁ CESTA P1–PREMOSTENIE č.1			FORMÁT:	01 x A4
			ARCH. ČÍSLO:	013/03/2008
OBSAH: REZ 3-3			MIERKA: 1:50 KÓTOVANIE v: mm	VÝKR. ČÍSLO: 08