


REZ 4-4 1:25

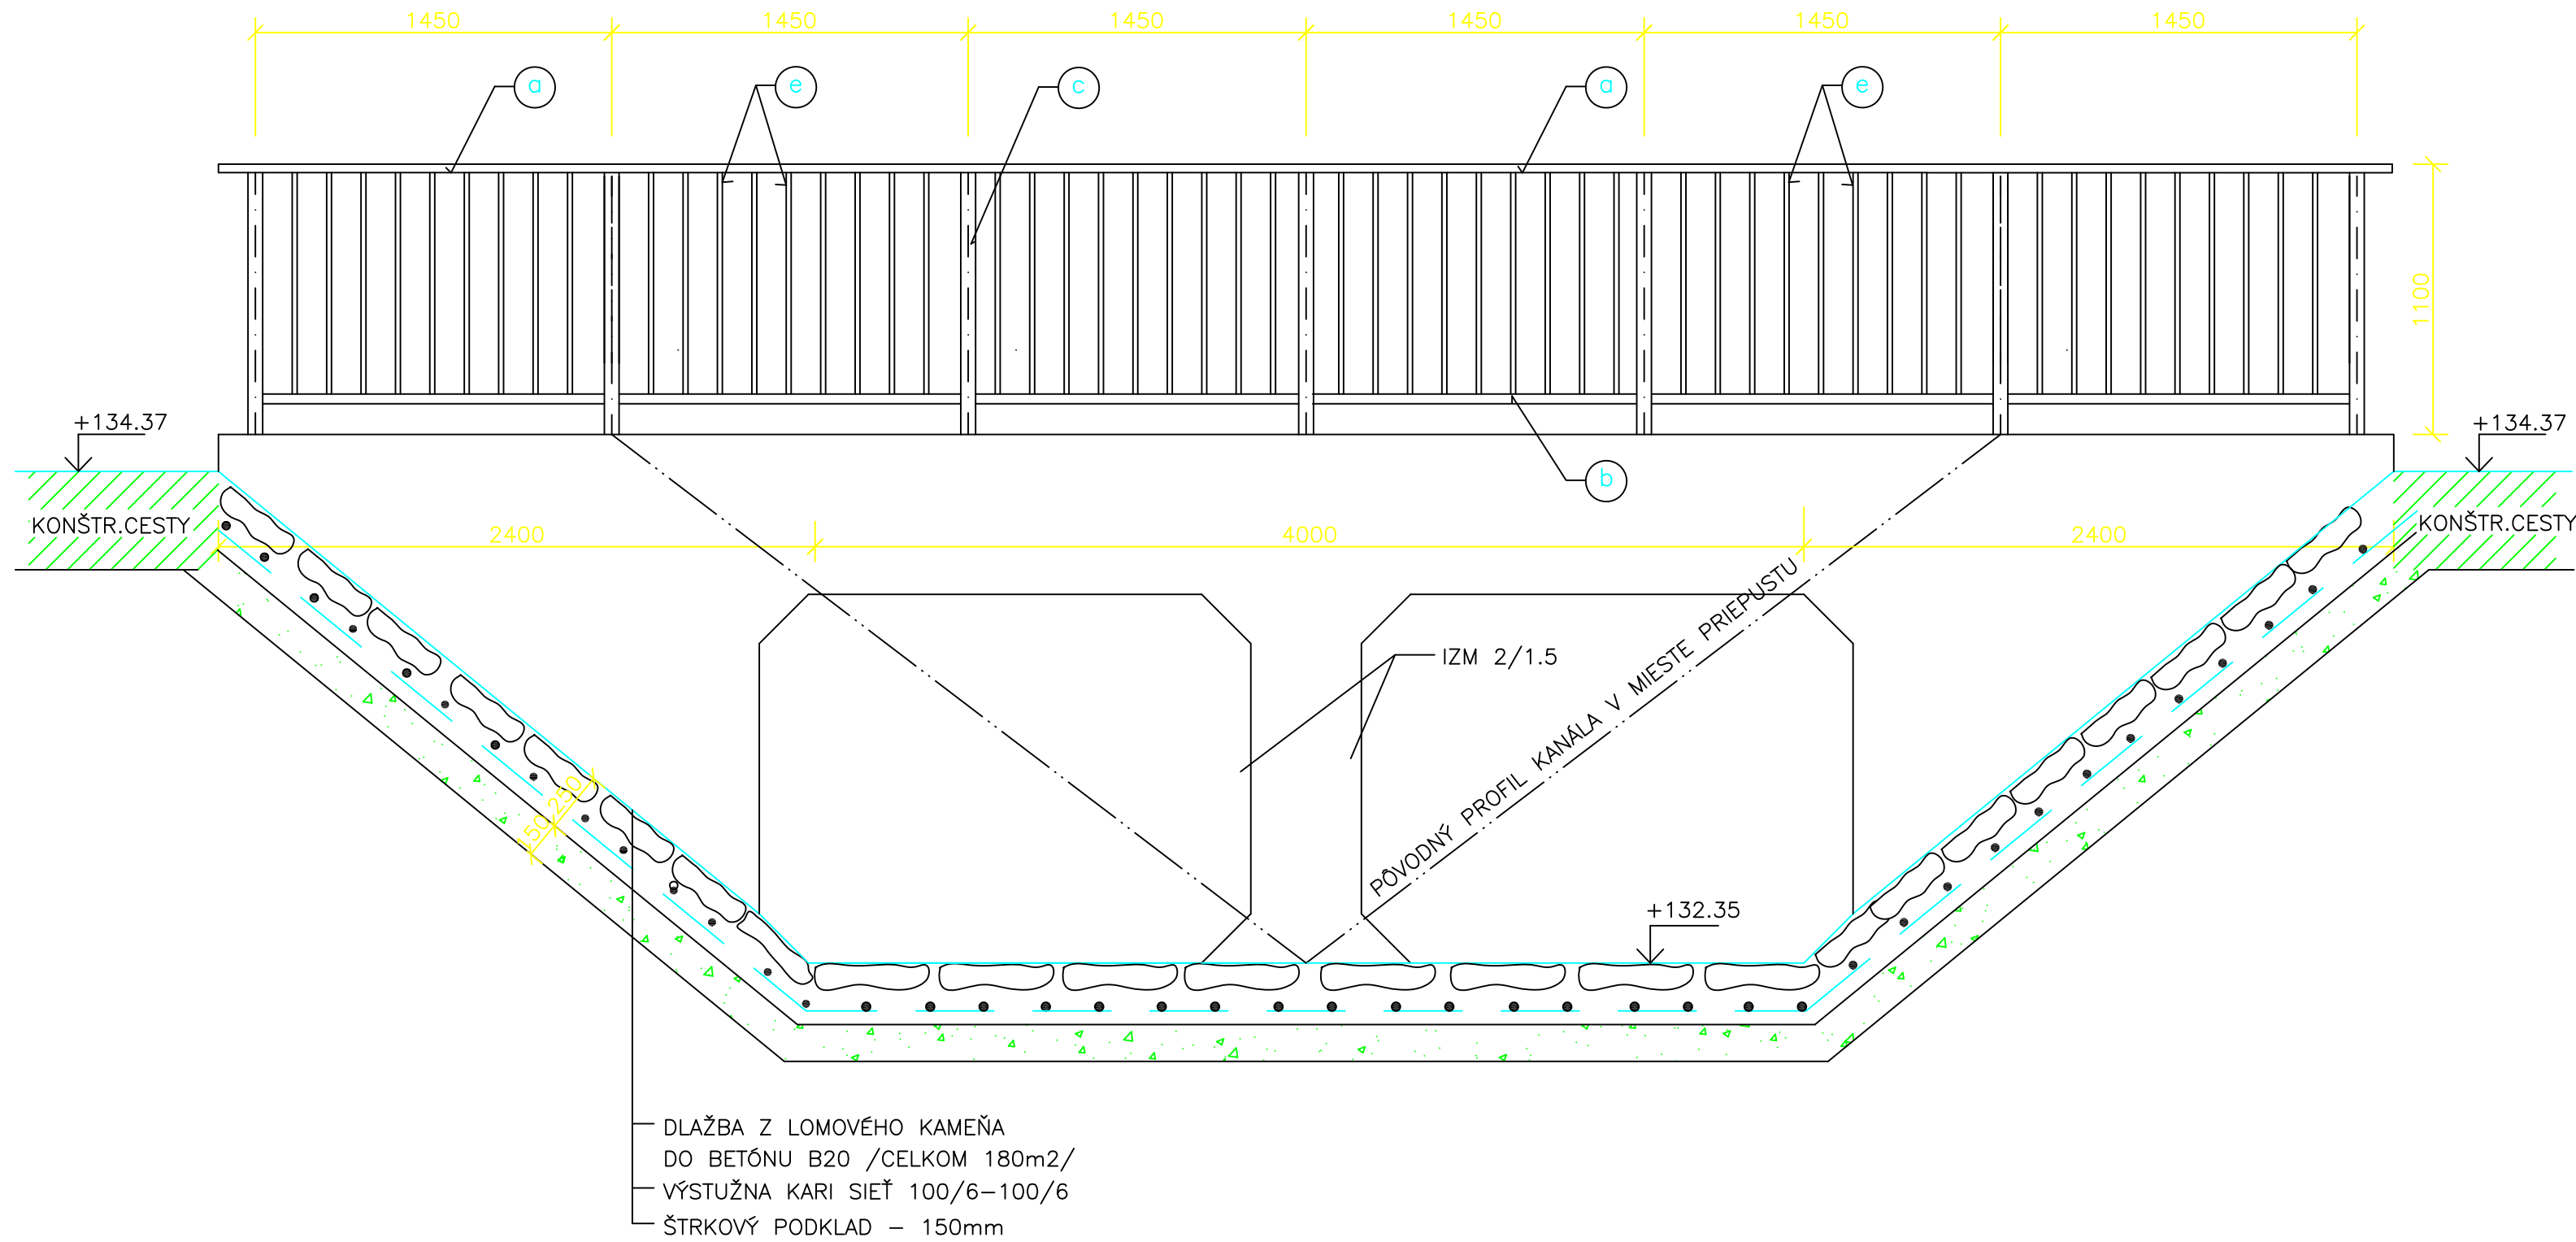

POZNÁMKA:
ÚPRAVA BUDE REALIZOVANÁ 10m OD ČELA PRIEPUSTU V OBOCH SMEROCH.
HMOTNOSŤ KARI SIEŤE 4.44kg/m²—celkom 200m²—888kg
/KOTVENIE PRESA HOM 300mm/.

BETÓN B20 /PRE ÚPRAVY KORYTA/
VÝSTUŽ – KARI SIEŤ

BETÓN B 30
OCEĽ 10425 /V/

3.				PODPIS:	
2.					
1.					
REVIZIA Č.:	DÁTUM :	OBSAH :	VYPRACOVAL:		PODPIS:
VYPRACOVAL: ING.HODÁŇ	PROJEKTANT: ING.HODÁŇ	KONTROLOVAL: ING.HODÁŇ			
KRESLIL: KOŠUDOVA	HLING.PROJEKTU:	RIADITEL: ING.DOLIŇÁK			
INVESTOR : MINISTERSTVO PŔOHOHOSPODÁRSTVA SR			STUPEŇ: Projekt pre stav.povolenie		
STAVBA: PPU – VELKÝ RUSKOV – PROJEKT POLNÝCH CIEST			ČASŤ:	STAVEBNÁ	
			DIEL:	STATIKA	
OBJEKT: SO M01a – POLNÁ CESTA P1–PREMOSTENIE č.1			DÁTUM:	03/2008	
			FORMÁT:	03 x A4	
OBSAH: REZ 4-4			ARCH. ČÍSLO:	013/03/2008	
			MIERKA: 1:25 KÓTOVANIE v: mm	VÝKR. ČÍSLO:	09