



VÝSTUŽ DOSKY VOZOVKY–DLŽKA ÚPRAVY–9m

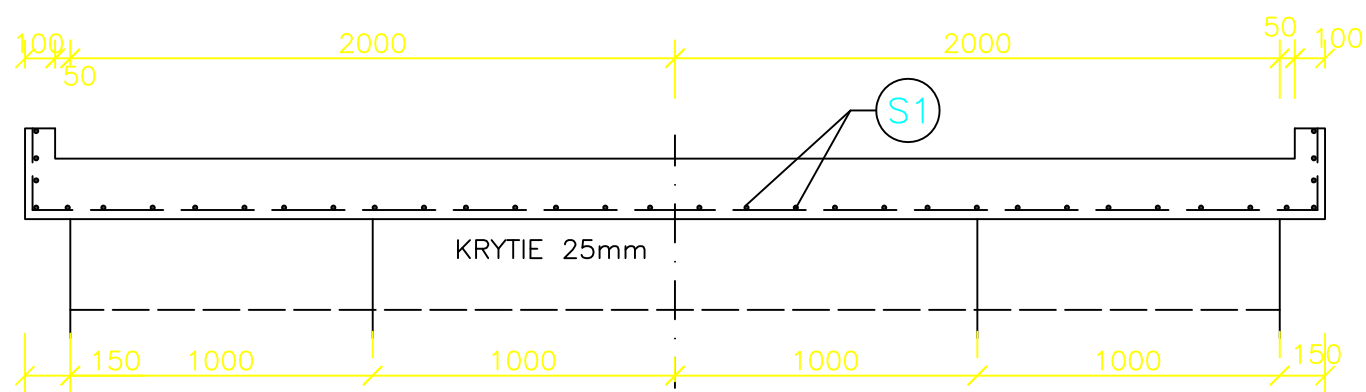

VÝKAZ VÝSTUŽE

S1	SIEŤOVINA 100/8–100/8 mm	
	HMOTNOSŤ–7.90kg/m2	
SPOTREBA – VOZOVKA STYKOVANIE PREKRYTÍM	320kg	
300mm–CELKOM	40.5m2	
– ČELA PRIEPUSTU– 4x2x2x2=32m2	253kg	
SIEŤOVINA CELKOM		573kg

VÝSTUŽ ČELA PRIEPUSTU 1:25
DLŽKA ÚPRAVY–2m–4x

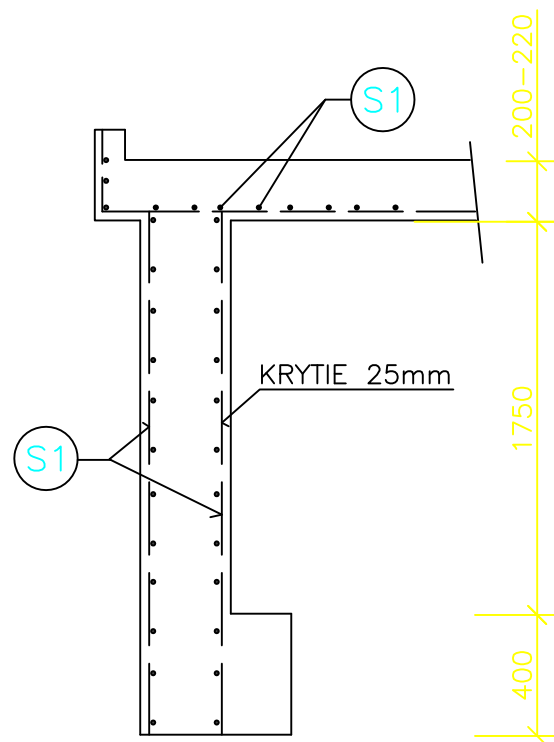

BETÓN – VOZOVKY B 30
ČELA PRIEPUSTU VODOSTAVEBNÝ HV4

				PODPIS:	
3.					
2.					
1.					
REVIZIA Č.:	DÁTUM :	OBSAH :		VYPRACOVAL:	PODPIS:
VYPRACOVAL: ING.HODAŇ		PROJEKTANT: ING.HODAŇ		KONTROLOVAL: ING.HODAŇ	
KRESLIL: KOŠUDOVA		HL.ING.PROJEKTU:		RIADITEL: ING.DOLIŇÁK	
					
INVESTOR : MINISTERSTVO PŔODOHOSPODÁRSTVA SR				STUPEŇ: Projekt pre stav.povolenie	
STAVBA: PPU – VELKÝ RUSKOV – PROJEKT POLNÝCH CIEST				ČASŤ:	STAVEBNÁ
				DIEL:	STATIKA
				DÁTUM:	03/2008
OBJEKT: SO M01a – POLNÁ CESTA P1–PREMOSTENIE č.1				FORMÁT:	02 x A4
				ARCH. ČÍSLO:	013/03/2008
OBSAH: VÝSTUŽ DOSKY VOZOVKY				MIERKA: 1:25 KŔTOVANIE v: mm	VÝKR. ČÍSLO: 10