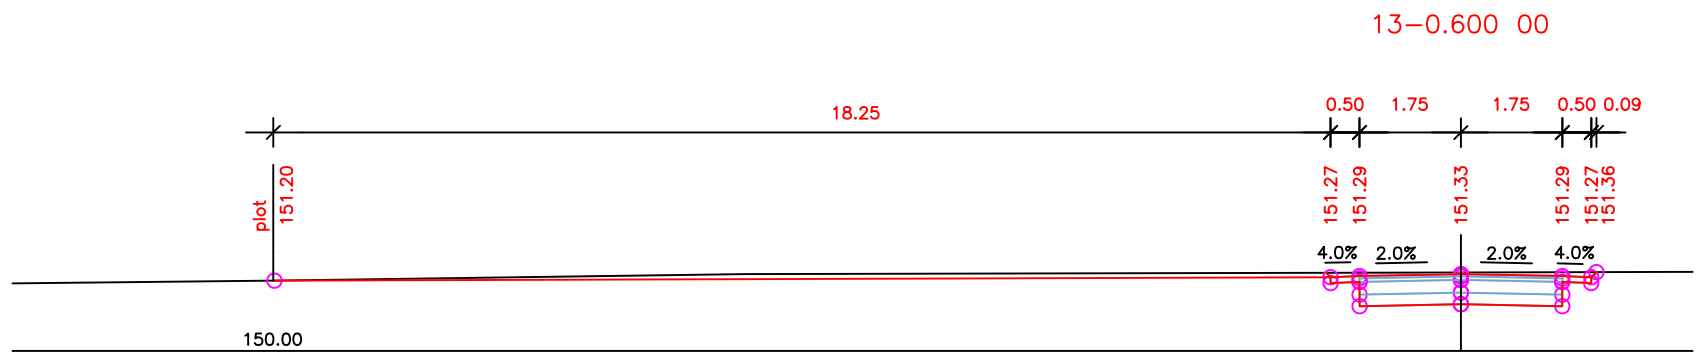
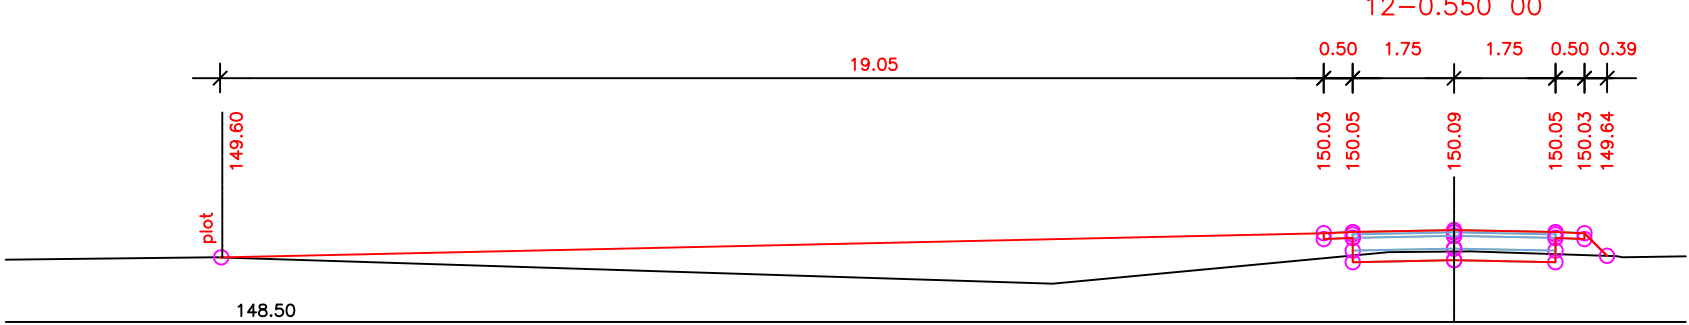
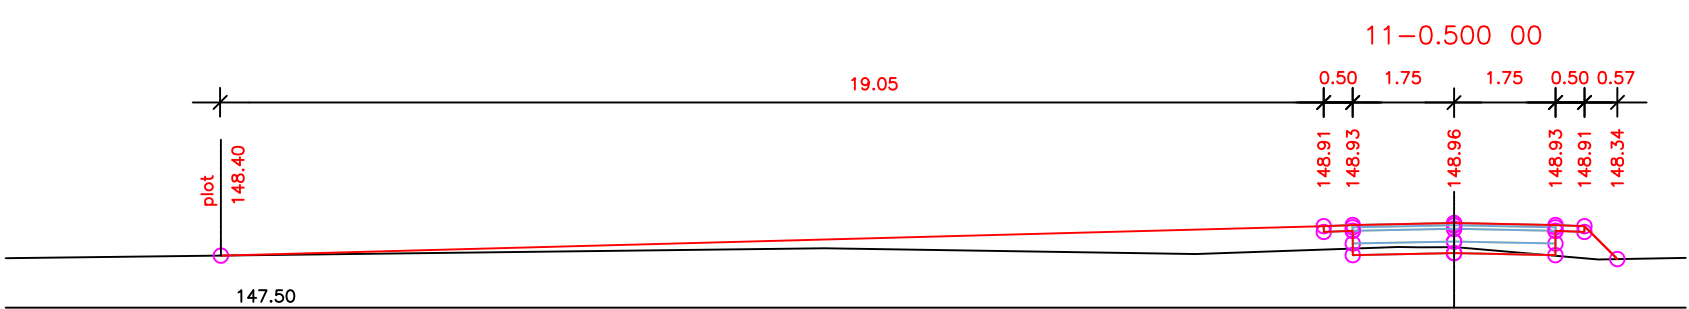
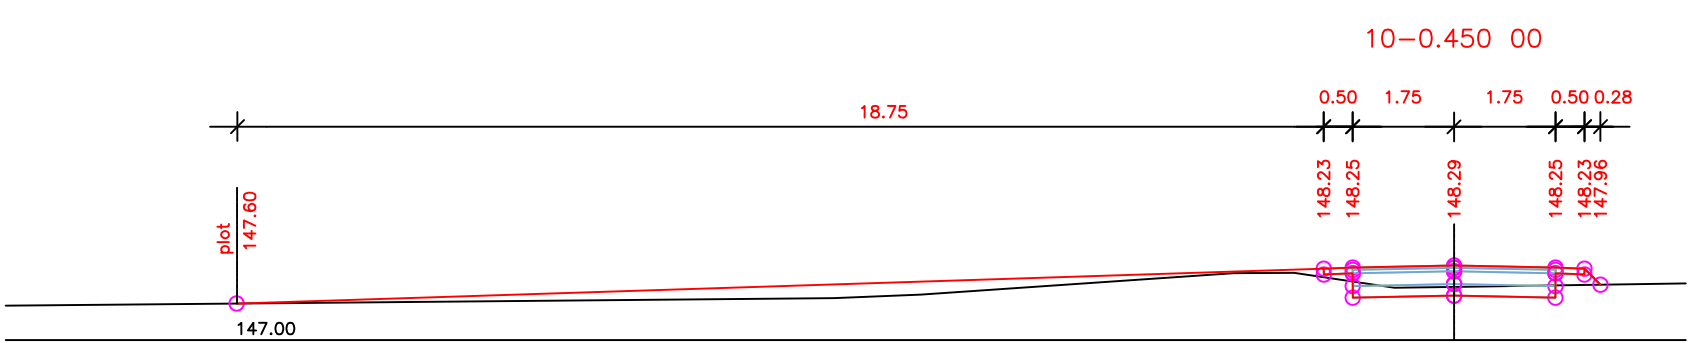
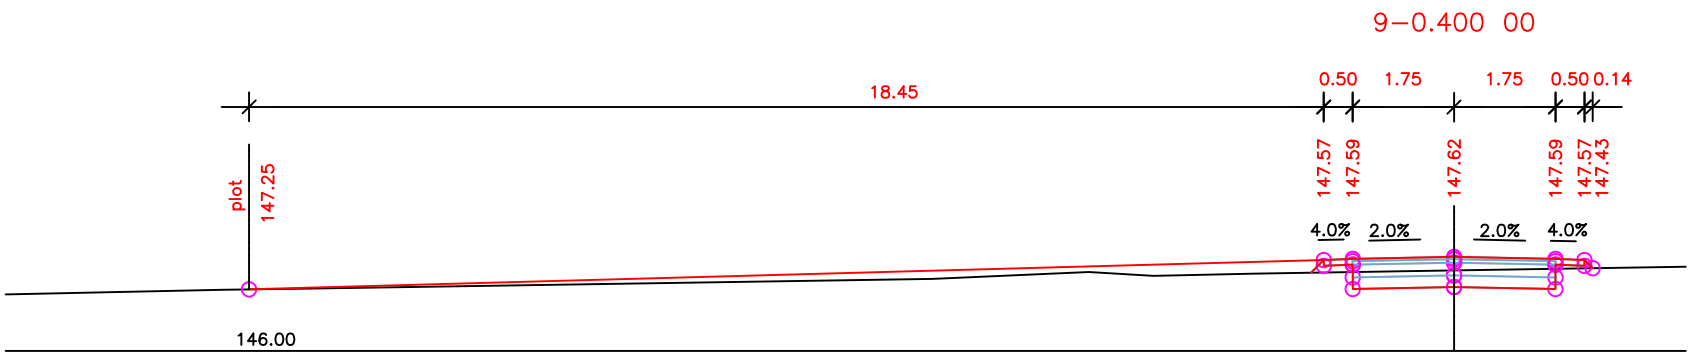
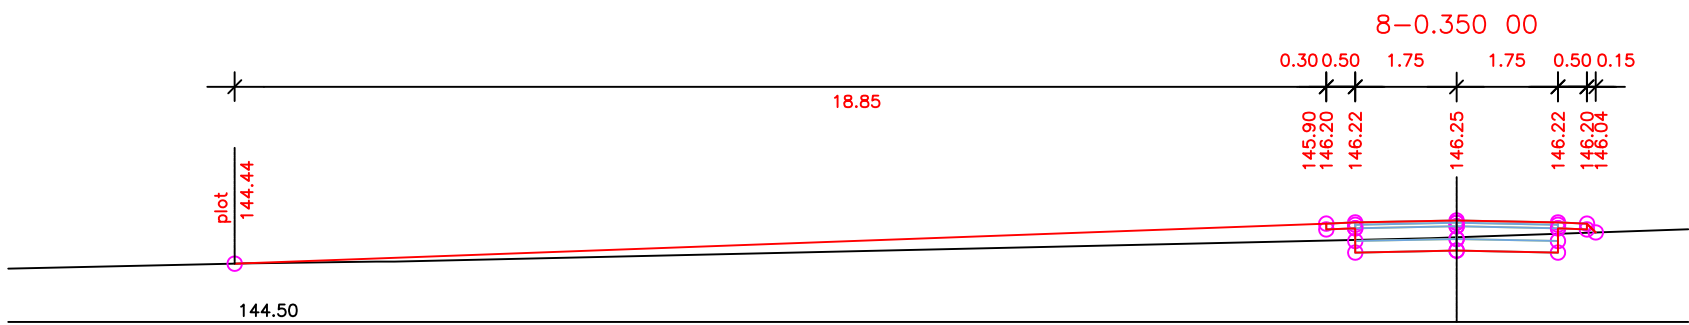
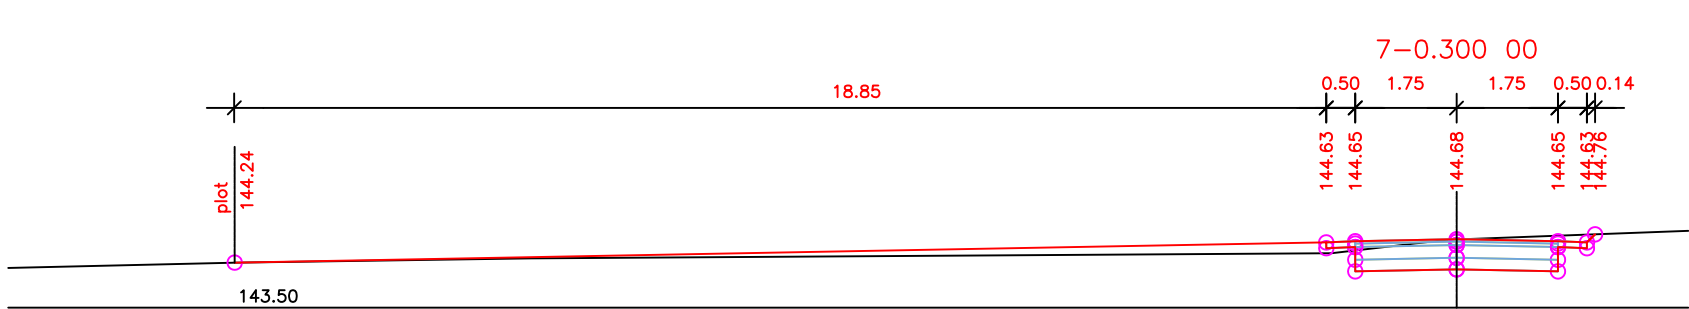
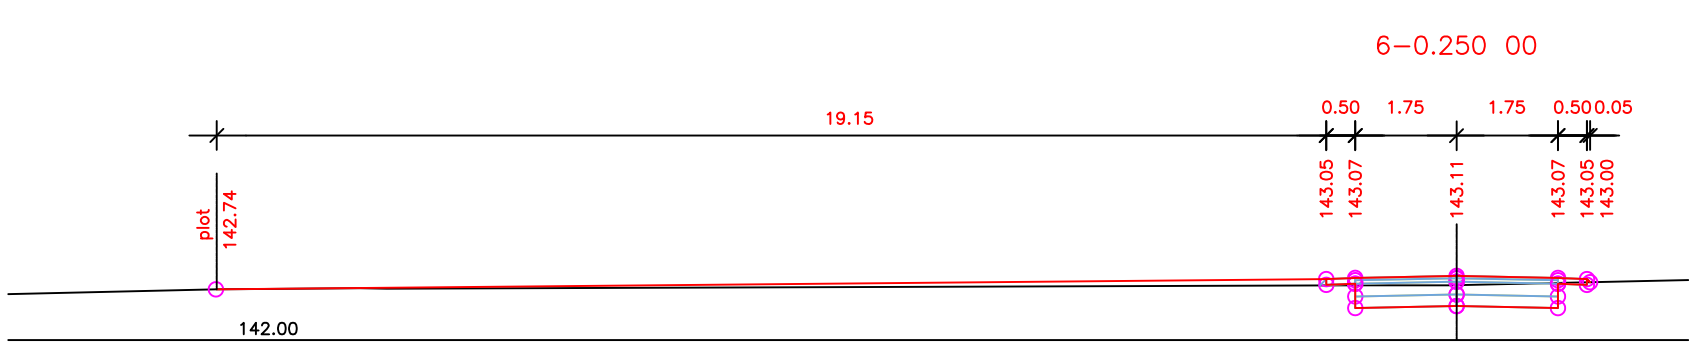
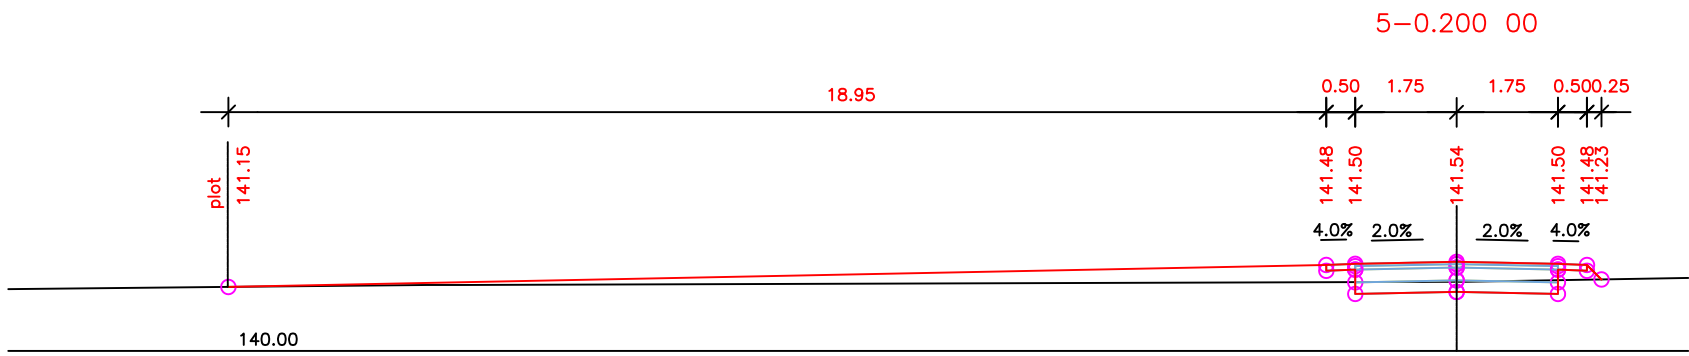
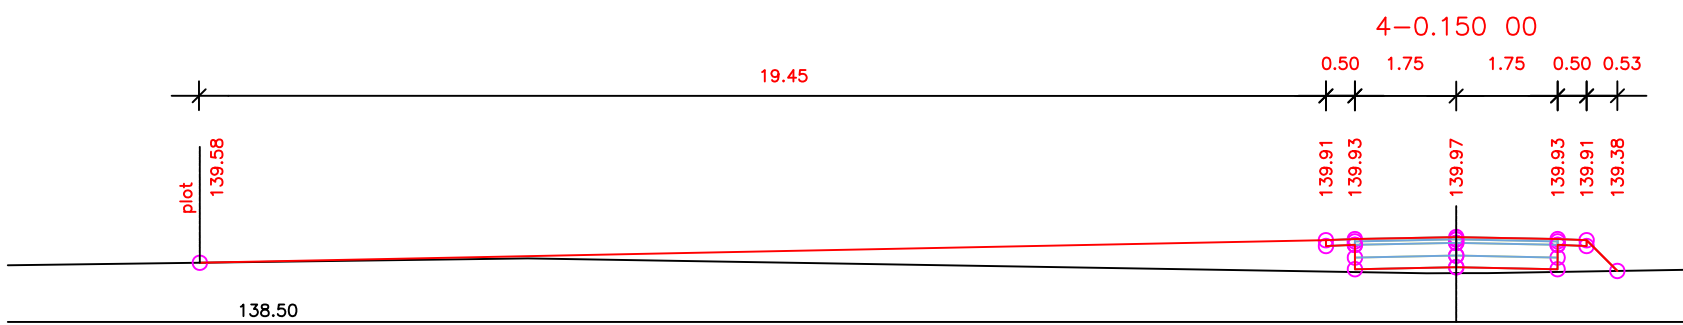
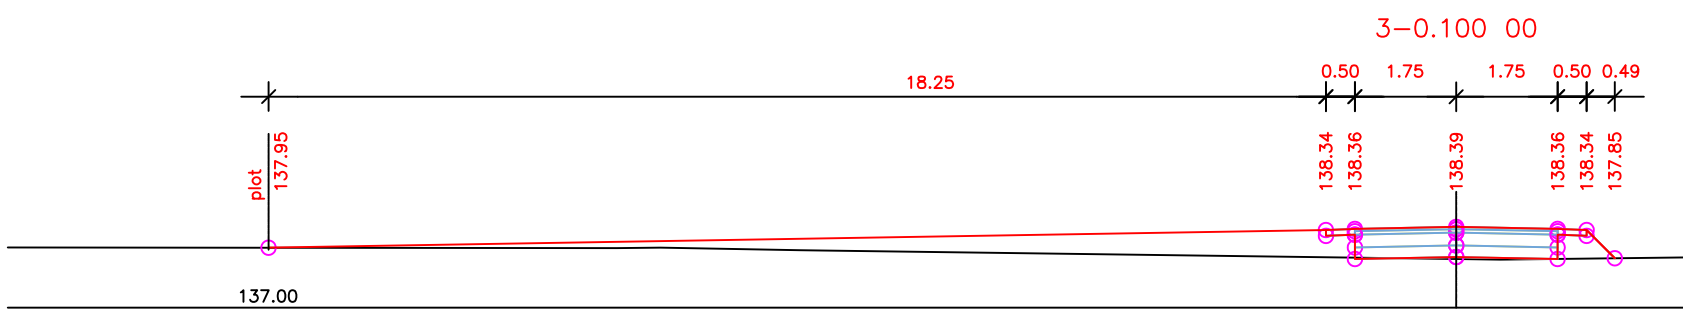
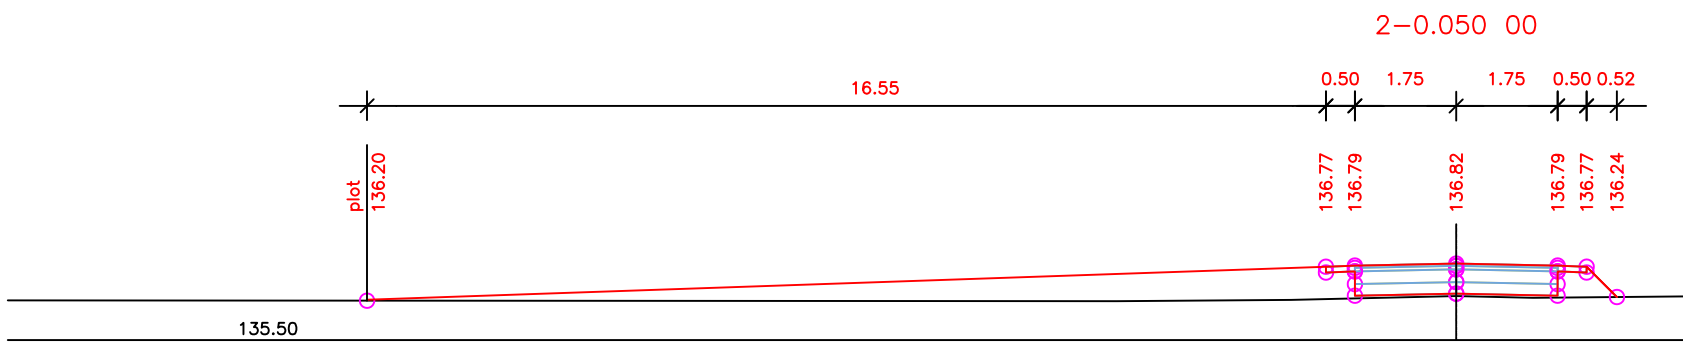


VYPRACOVAL : DANKANINOVÁ	PROJEKTANT : DANKANINOVÁ	Dankaninová Drahoslava Užhorodska 35, 07101 Michalovce	
KRESLIL :	HLAVNÝ PROJEKTANT:	Formát : 6 x A4	
STAVBA : PPU VEĽKÝ RUSKOV-Projekt poľných ciest		Dátum : 03/2008	
OBJEDNAVATEL: Ministerstvo pôdohospodárstva SR		Čís.zak.: 2008 - 01	
ČASŤ : D - STAVEBNÁ	DIEL : STR	Účel : Projekt pre stav. povolenie	
OBSAH : PRIEČNÉ REZY P5 ž. 1 - 15		Mierka : 1 : 100	Číslo výkr.: 7