


VZOROVÝ REZ – hlav. cesty P8 4.5/30
Priama ŽIVIČNÝ KRYT

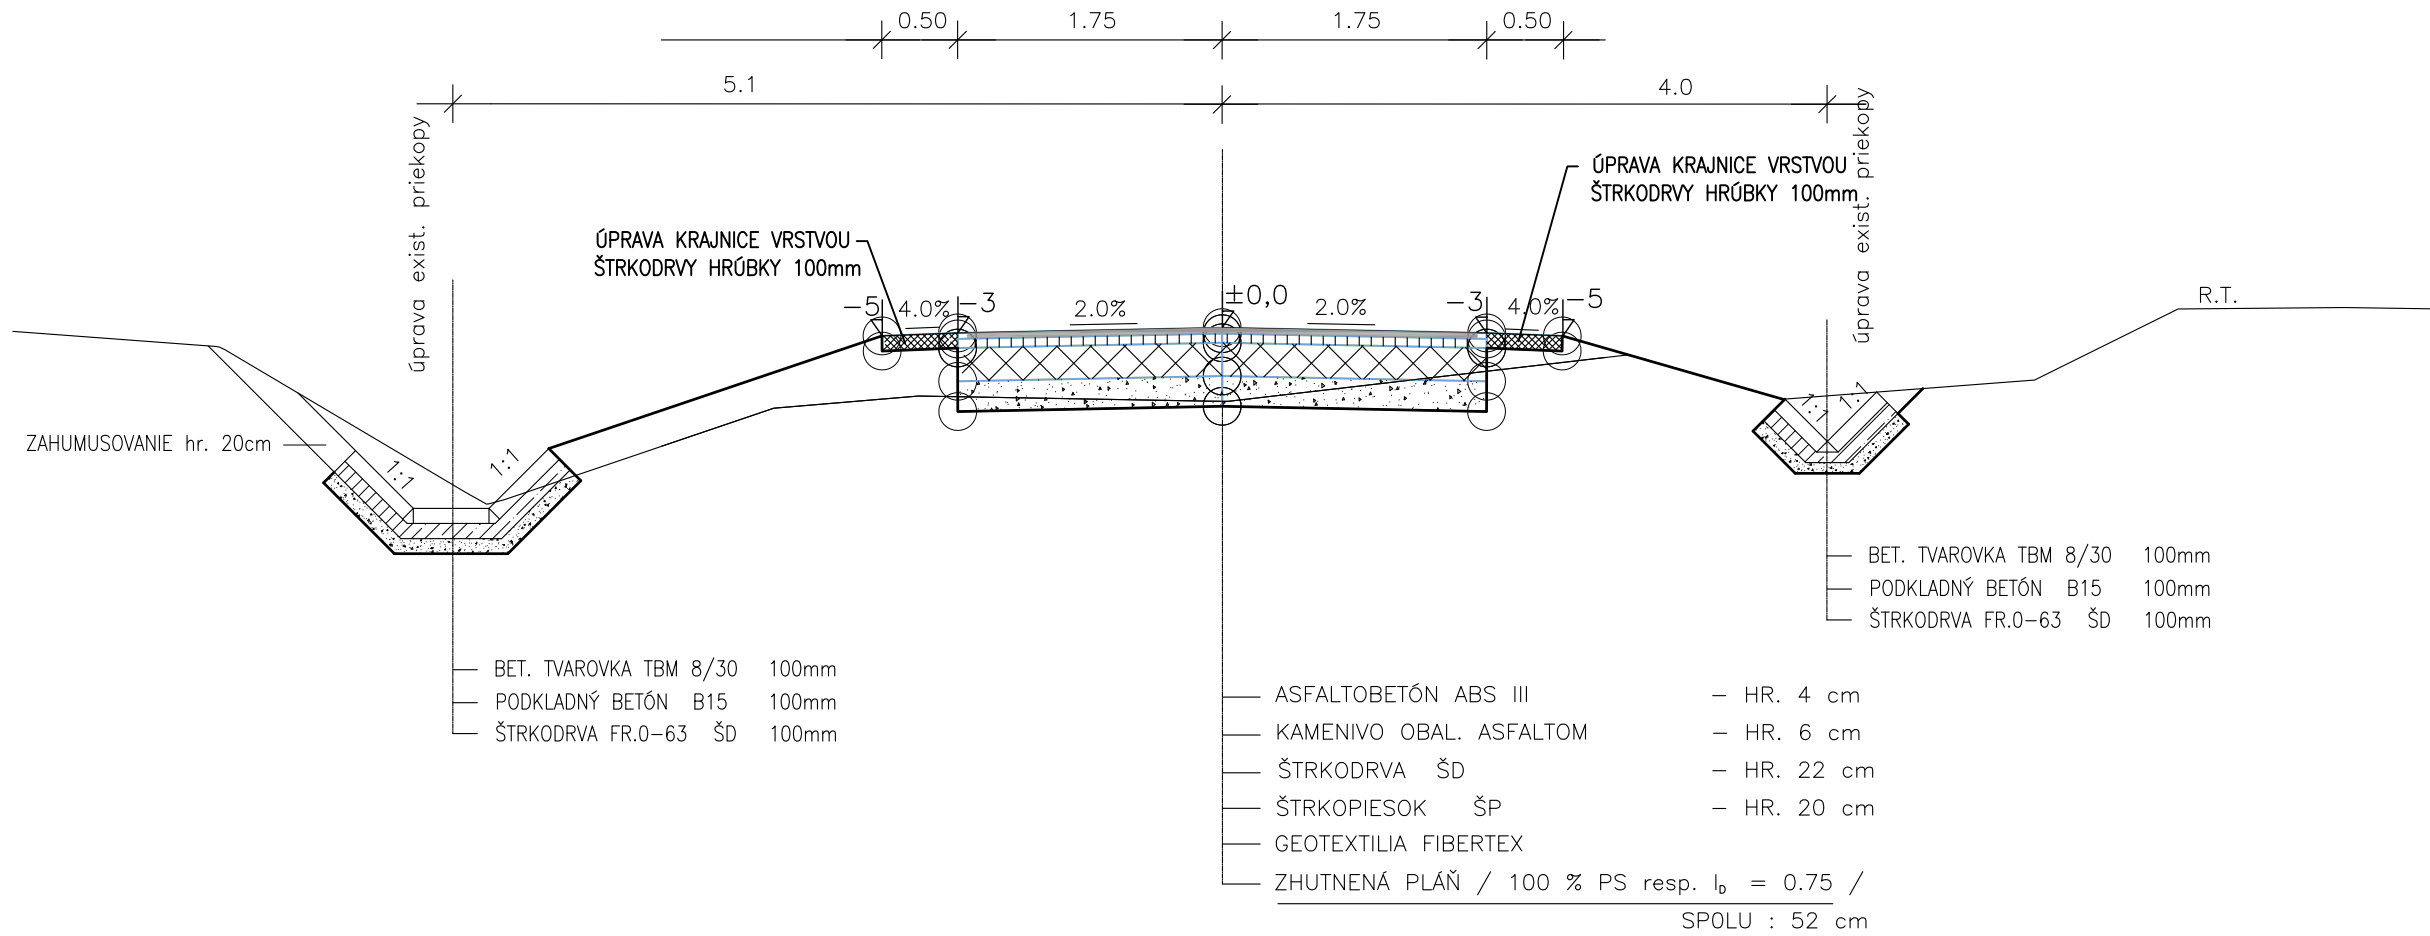

POZNÁMKA

- * POD KONŠTRUKČNOU SKLADBOU SPEVNENÝCH CIEST JE POŽADOVANÉ $E \geq 45 \text{ MPa}$ A ZÁROVEŇ $E_2/E_1 \leq 2$. MIERA ZHUTNENIA 100 % PS resp. $I_D = 0,85 / 0,70$ /PODĽA POUŽITÉHO MATERIÁLU [ZEMINA resp. ŠTRKODRVA PODĽA SKÚŠOK (STN72 1002 A STN 72 1006) PRIAMO NA STAVBE]
- * NUTNOSŤ POSTUPOV A POUŽITIE MATERIÁLU PRE ZEMNÉ PRÁCE PRE SPODNÚ STAVBU CIEST A CYKLICKÝCH TRAS BUDE SLEDOVAŤ STAVEBNÝ DOZOR ZA INVESTORA.
- * JESTVUJÚCE PODZEMNÉ SIETE SA V PRÍPADE NUTNOSTI (POTREBNÉ KRYTIE) UPRAVIA, VYMENIA A VYSTUŽIA SA KRYCIE DOSKY, OSADIA SA CHRÁNIČKY, PRÍPADNE SA I PRELOŽIA, ČO VYPLYNIE ZO SKUTOČNOSTÍ PRIAMO NA STAVBE (NEBOLI ZNÁME ICH PRESNÉ TRASY SMEROVO ANI VÝŠKOVO).
- * ZEMNÉ PRÁCE ROBIŤ PODĽA PRIEČNYCH REZOV JEDNOTL. VETIEV.
- * KRIŽOVANIE VJAZDOV ČEZ NAVRH. PRIEKOPU SA NAVRHUJE PRIEPUSTAMI ZO ŽELEZOBET. RÚR TZR – DN 40 cm

VYPRACOVAL : DANKANINOVÁ	PROJEKTANT : DANKANINOVÁ	Dankaninová Drahoslava Užhorodska 35, 07101 Michalovce	
KRESLIL :	HLAVNÝ PROJEKTANT:		
STAVBA : PPU VELKÝ RUSKOV–Projekt poľných ciest		Formát : 2xA4	
		Dátum : 03/2008	
OBJEDNAVATEL: Ministerstvo pôdohospodárstva SR		Čís.zak. : 2008 – 01	
OBJEKT : SO 08 – POLNÁ CESTA – P8		Účel : Projekt pre stav. povolenie	
ČASŤ : D – STAVEBNÁ	DIEL : STR		
OBSAH : VZOROVÉ PRIEČNÉ REZY		Mierka : 1 : 50	Číslo výkr.: 5