
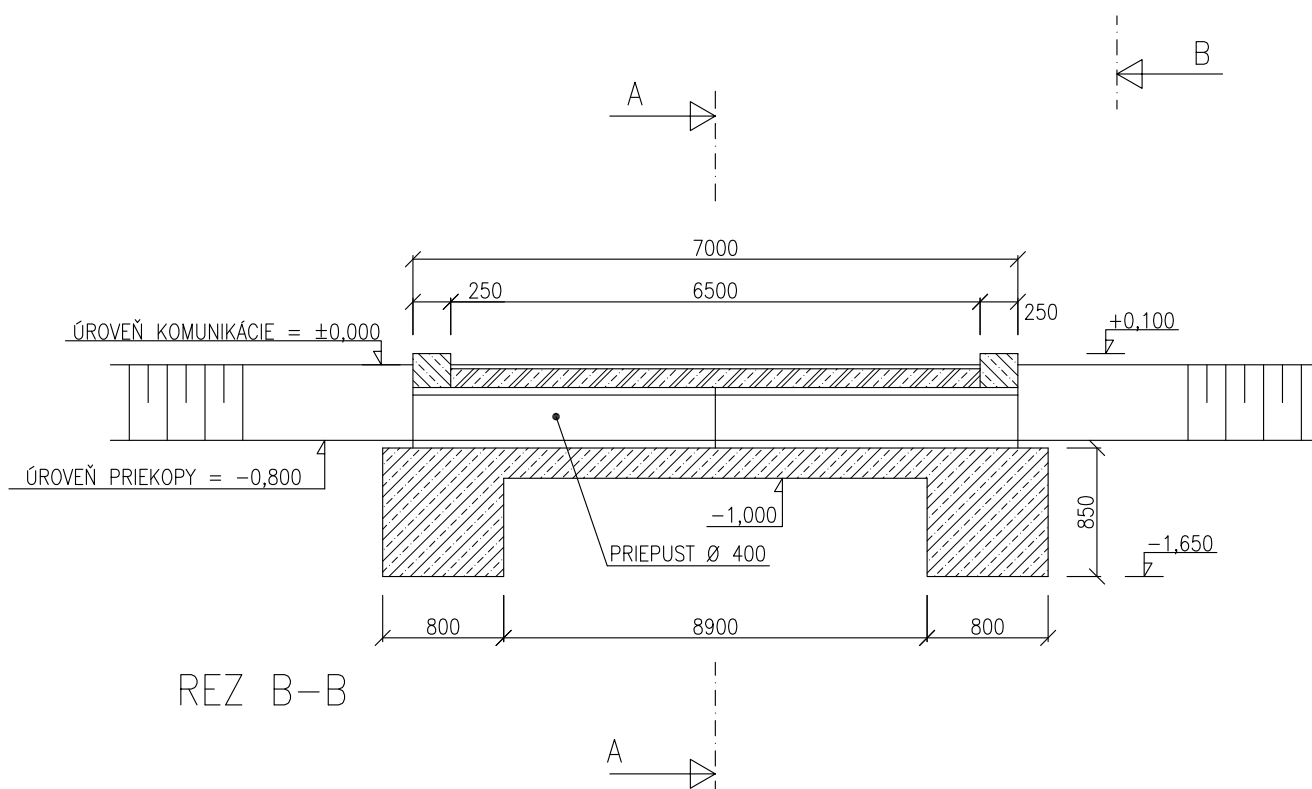


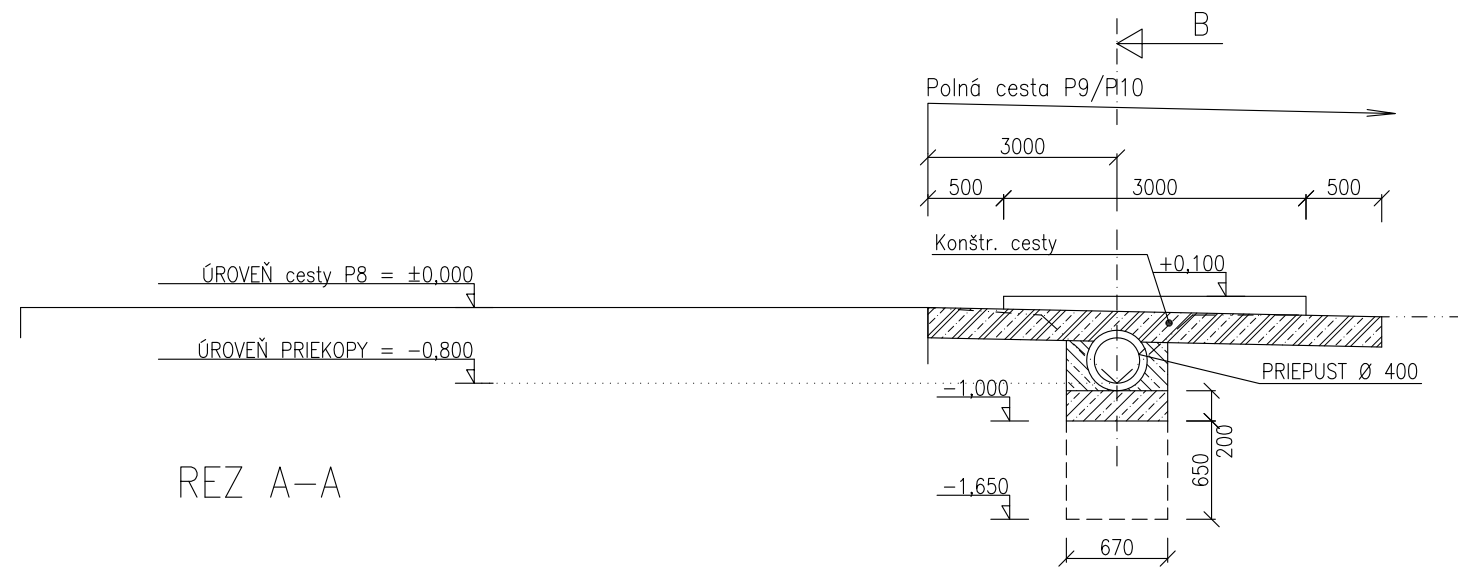

VYPRACOVAL : DANKANINOVÁ	PROJEKTANT : DANKANINOVÁ	Dankaninová Drahošlava Užhorodská 35, 07101 Michalovce	
KRESLIL :	HLAVNÝ PROJEKTANT:		
STAVBA : PPU VEĽKÝ RUSKOV – Projekt polných ciest		Formát :	A4
OBJEDNAVATEL: Ministerstvo pôdohospodárstva SR		Dátum :	03/2008
OBJEKT : SO 08 – POLNÁ CESTA – P8		Čís.zak. :	2008 – 01
ČASŤ : D – STAVEBNÁ	DIEL : STR	Účel : Projekt pre stav. povolenie	
OBSAH : RÚROVÝ PRIEPUST–vjazd		Mierka : 1 : 50	Číslo výkr.: 10