



M 1:50

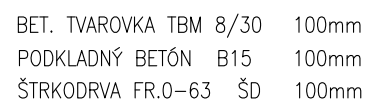

M 1:25

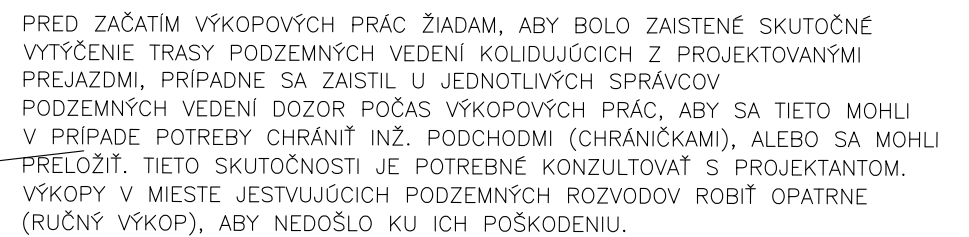

VYPRACOVAL : DANKANINOVÁ		PROJEKTANT : DANKANINOVÁ		Dankaninová Drahoslava Užhorodska 35, 07101 Michalovce	
KRESLIL :		HLAVNÝ PROJEKTANT:			
STAVBA : PPU VELKÝ RUSKOV-Projekt poľných ciest				Formát :	
				2 x A4	
OBJEDNAVATEL: Ministerstvo pôdohospodárstva SR				Dátum :	
				04/2008	
OBJEKT : SO 08 - POLNÁ CESTA - P8				Čís.zak. :	
				2008 - 01	
ČAŠŤ : D - STAVEBNÁ		DIEL : STR		Účel : Projekt pre stav. povolenie	
OBSAH : RÚROVÝ PRIEPUST - typ. výkres cez navrh. cestu				Mierka : 1 : 50	
				Číslo výkr.: 11	