


VZOROVÝ REZ VETVY – KRYT Z KAMENIVA vedlaj. cesty P13 4/30

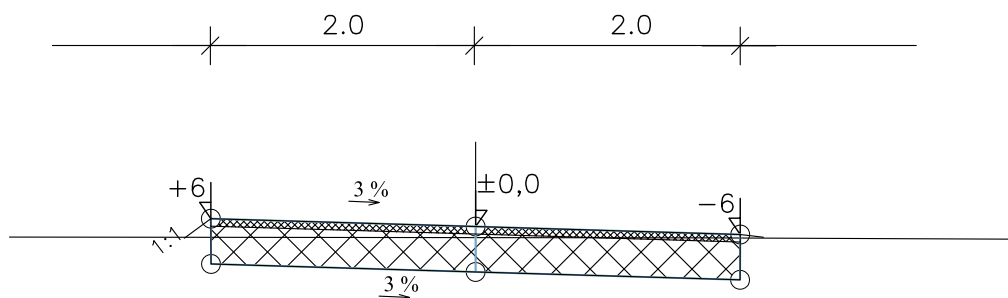

ŠTRKODRVA fr. 0–8 ŠD	– HR. 5 cm
s vyklinovaním	
ŠTRKODRVA fr. 0–63 ŠD	– HR. 30 cm
ZHUTNENÁ PLÁŇ / 100 % PS resp. $I_p = 0.85$ /	

POZNÁMKA

- * POD KONŠTRUKČNOU SKLADBOU SPEVNENÝCH CIEST JE POŽADOVANÉ $E \geq 45\text{MPa}$ A ZÁROVEŇ $E_2/E_1 \leq 2$. MIERA ZHUTNENIA 100 % PS resp. $I_p = 0,85$ / 0.70/PODLA POUŽITÉHO MATERIÁLU [ZEMINA resp. ŠTRKODRVA PODLA SKÚŠOK (STN72 1002 A STN 72 1006) PRIAMO NA STAVBE]
- * NUTNOSŤ POSTUPOV A POUŽITIE MATERIÁLU PRE ZEMNÉ PRÁCE PRE SPODNÚ STAVBU CIEST A CYKLISTICKÝCH TRAS BUDE SLEDOVAŤ STAVEBNÝ DOZOR ZA INVESTORA.
- * JESTVUJÚCE PODZEMNÉ SIETE SA V PRÍPADE NUTNOSTI (POTREBNÉ KRYTIE) UPRAVIA, VYMENIA A VYSTUŽIA SA KRYCIE DOSKY, OSADIA SA CHRÁNIČKY, PRÍPADNE SA I PRELOŽIA, ČO VYPLYNIE ZO SKUTOČNOSTÍ PRIAMO NA STAVBE (NEBOLI ZNÁME ICH PRESNÉ TRASY SMEROVO ANI VÝŠKOVO).
- * ZEMNÉ PRÁCE ROBIŤ PODLA PRIEČNYCH REZOV JEDNOTL. VETIEV.

VYPRACOVAL : DANKANINOVÁ	PROJEKTANT : DANKANINOVÁ	Dankaninová Drahoslava Užhorodská 35, 07101 Michalovce	
KRESLIL :	HLAVNÝ PROJEKTANT:		
STAVBA : PPU VELKÝ RUSKOV–Projekt poľných ciest		Formát :	A4
OBJEDNAVATEL: Ministerstvo pôdohospodárstva SR		Dátum :	05/2008
OBJEKT : SO 13 – POLNÁ CESTA – P13		Čís.zak. :	2008 – 01
ČASŤ : D – STAVEBNÁ	DIEL : STR	Účel :	Projekt pre stav. povolenie
OBSAH : VZOROVÉ PRIEČNÉ REZY		Mierka : 1 : 50	Číslo výkr.: 5