


VZOROVÝ REZ VETVY – KRYT Z KAMENIVA
vedlaj. cesty P14 4/30

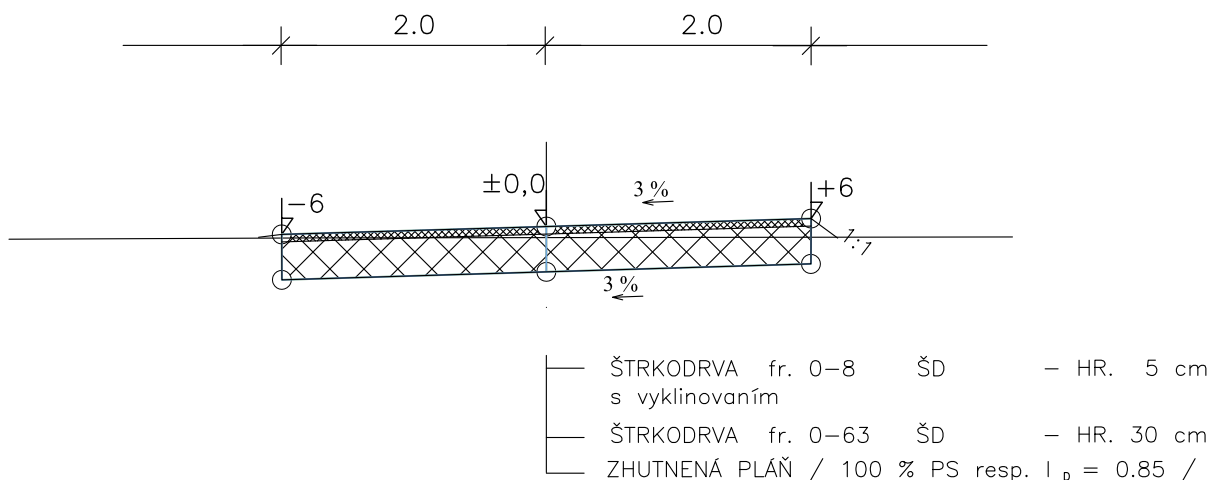

POZNÁMKA

- * POD KONŠTRUKČNOU SKLADBOU SPEVNENÝCH CIEST JE POŽADOVANÉ $E \geq 45 \text{ MPa}$
A ZÁROVEŇ $E_2/E_1 \leq 2$. MIERA ZHUTNENIA 100 % PS resp. $I_p = 0.85$ / 0.70/PODĽA POUŽITÉHO
MATERIÁLU [ZEMINA resp. ŠTRKODRVA PODĽA SKÚŠOK (STN 72 1002 A STN 72 1006)
PRIAMO NA STAVBE]
- * NUTNOSŤ POSTUPOV A POUŽITIE MATERIÁLU PRE ZEMNÉ PRÁCE PRE SPODNÚ STAVBU
CIEST A CYKLISTICKÝCH TRAS BUDE SLEDOVAŤ STAVEBNÝ DOZOR ZA INVESTORA.
- * JESTVUJÚCE PODZEMNÉ SIETE SA V PRÍPADE NUTNOSTI (POTREBNÉ KRYTIE) UPRAVIA,
VYMENIA A VYSTUŽIA SA KRYCIE DOSKY, OSADIA SA CHRÁNIČKY, PRÍPADNE SA I PRELOŽIA,
ČO VYPLYNIE ZO SKUTOČNOSTÍ PRIAMO NA STAVBE (NEBOLI ZNÁME ICH PRESNÉ TRASY
SMEROVO ANI VÝŠKOVO).
- * ZEMNÉ PRÁCE ROBIŤ PODĽA PRIEČNYCH REZOV JEDNOTL. VETIEV.
- * KRIŽOVANIE CESTY CEZ EXIST. PRIEKOPU SA NAVRHUJE PRIEPUSTAMI
ZO ŽELEZOBET. RÚR TZR – DN 40 cm

VYPRACOVAL : DANKANINOVÁ	PROJEKTANT : DANKANINOVÁ	Dankaninová Drahoslava Užhorodska 35, 07101 Michalovce	
KRESLIL :	HLAVNÝ PROJEKTANT:		
STAVBA : PPU VELKÝ RUSKOV–Projekt poľných ciest		Formát :	A4
OBJEDNAVATEL: Ministerstvo pôdohospodárstva SR		Dátum :	04/2008
OBJEKT : SO 14 – POLNÁ CESTA – P14		Čís.zak. :	2008 – 01
ČAŠŤ : D – STAVEBNÁ	DIEL : STR	Účel :	Projekt pre stav. povolenie
OBSAH : VZOROVÉ PRIEČNÉ REZY		Mierka : 1 : 50	Číslo výkr.: 5