


VZOROVÝ REZ – vedľaj. cesty P16 3,5/30

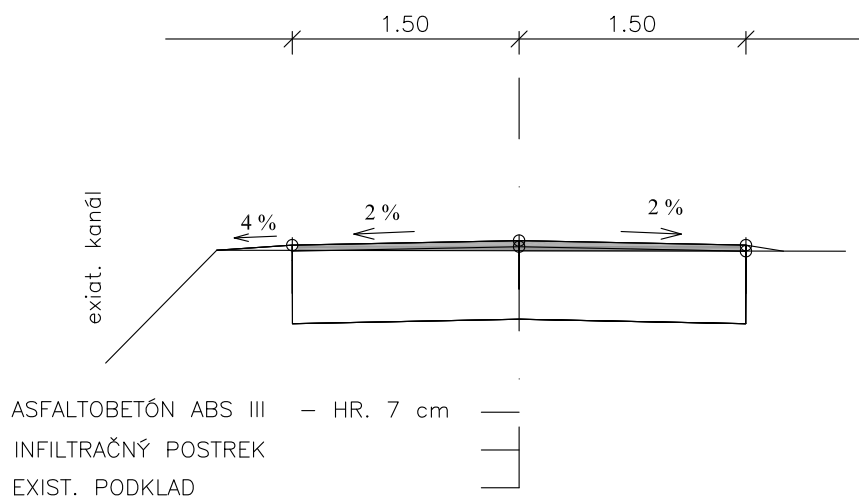

VYPRACOVAL : DANKANINOVÁ	PROJEKTANT : DANKANINOVÁ	Dankaninová Drahlava Užhorodlka 35, 07101 Michalovce	
KRESLIL :	HLAVNÝ PROJEKTANT:		
STAVBA : PPU VELKÝ RUSKOV–Projekt polných ciet		Formát :	A4
OBJEDNAVATEL: Ministerstvo pôdohospodárstva SR		Dátum :	05/2008
OBJEKT : SO 16 – POLNÁ CESTA – P16		Čís.zak. :	2008 – 01
ČASŤ : D – STAVEBNÁ	DIEL : STR	Účel :	Projekt pre stav. povolenie
OBSAH : VZOROVÝ PRIEČNÝ REZ		Mierka : 1 : 1000	Číslo výkr.: 5