


Návrh všeobecných zásad funkčného usporiadania územia

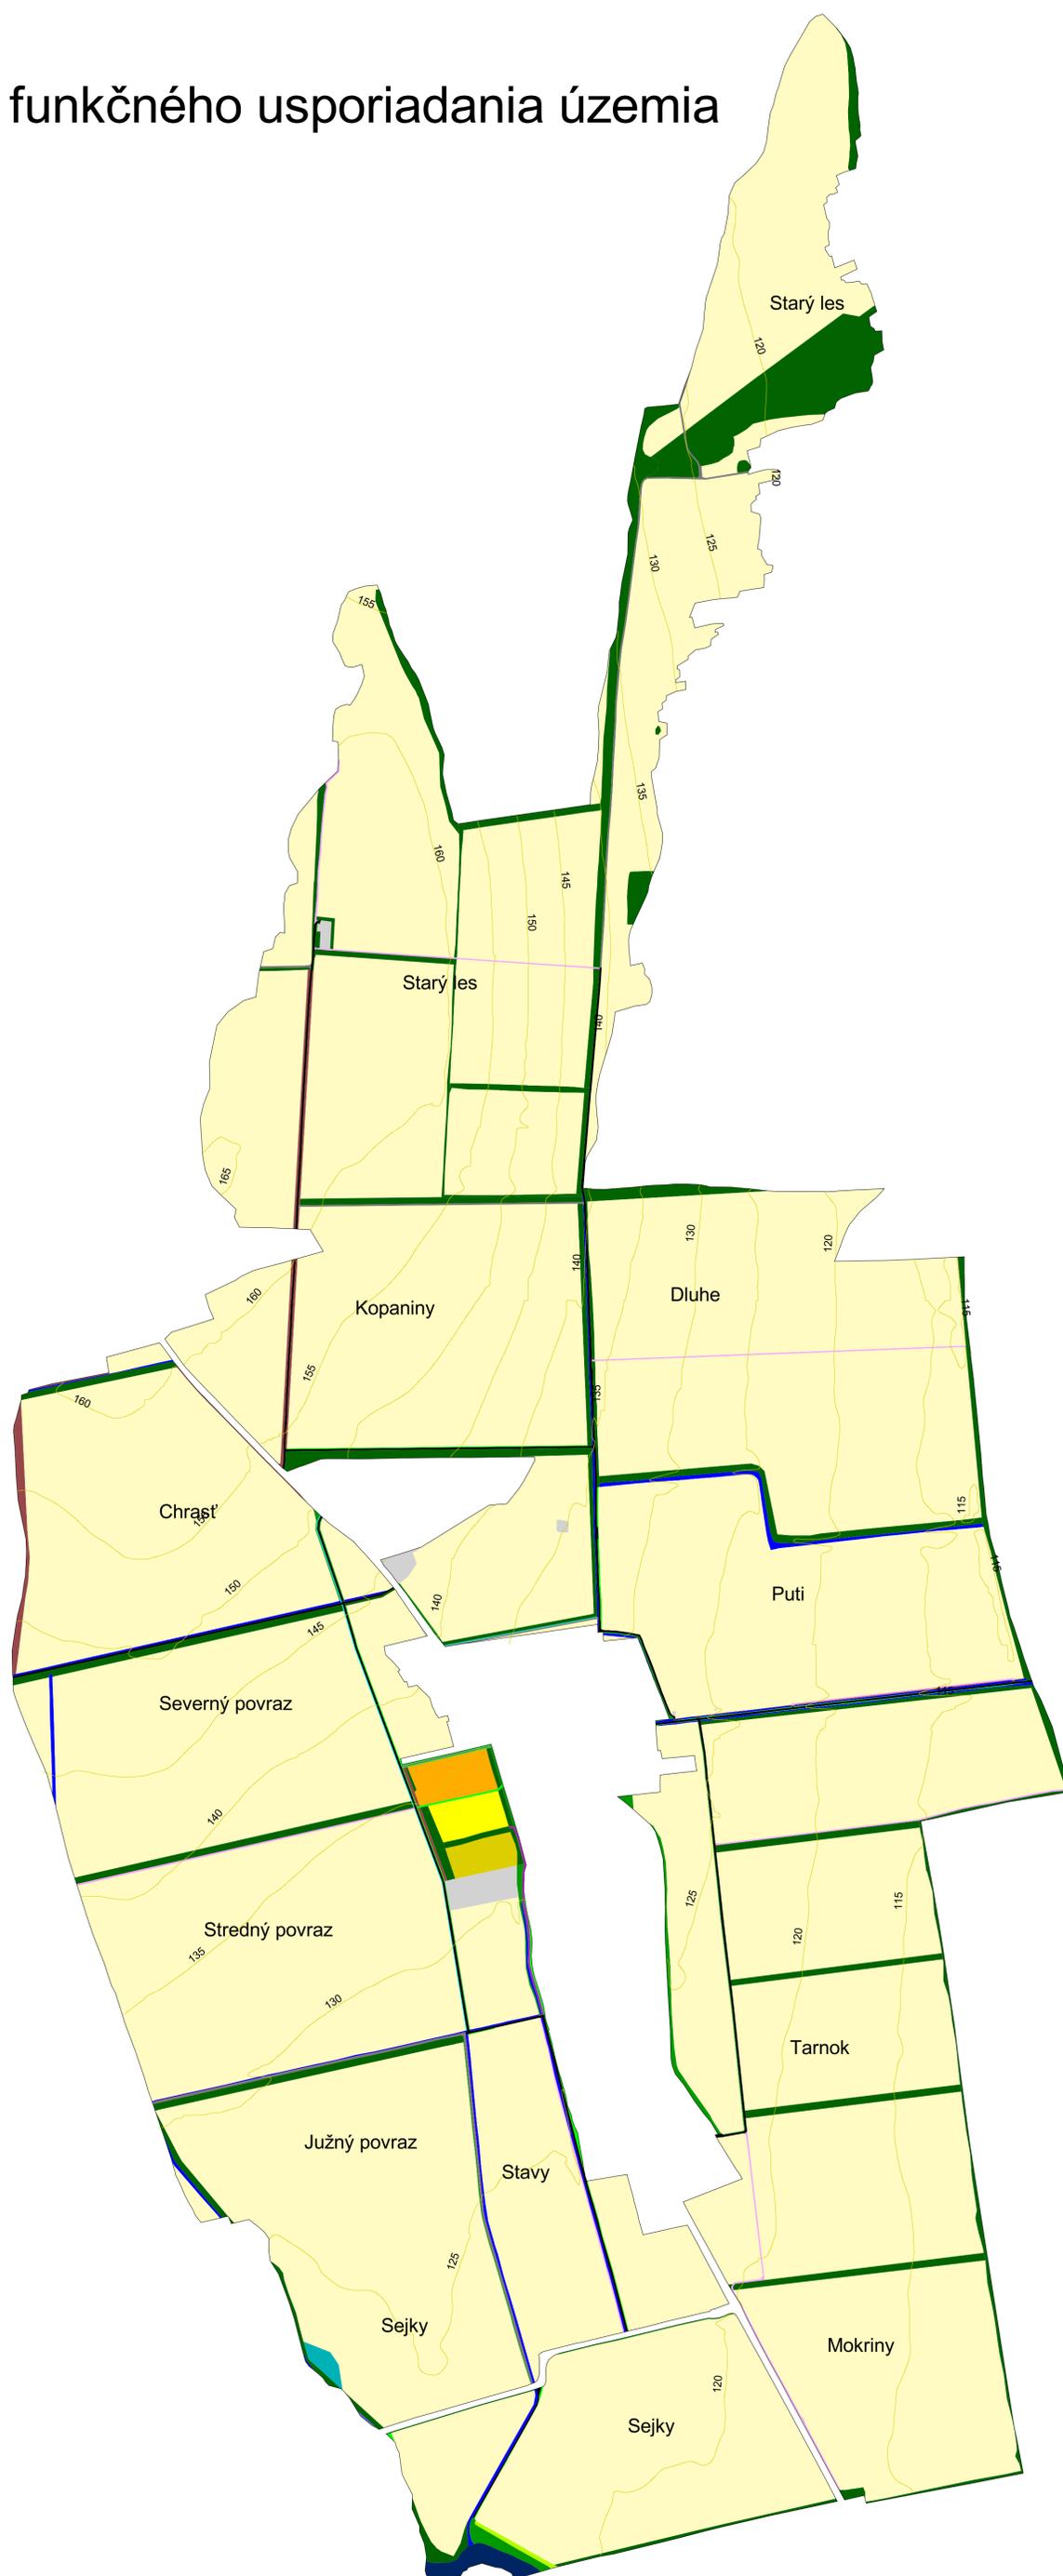

- obvod pozemkových úprav
 vrstevnice
- Krajinné prvky**
- cesta nespevnená
 - cesta spevnená trávnatá
 - cesta spevnená štrková
 - cesta spevnená asfaltová
 - mostík
 - ihrisko
 - park
 - krovinato-bylinný porast
 - orná pôda
 - TTP
 - stromovo-krovinatý porast
 - trávnatostromový porast
 - trávnatá medza
 - hrádza
 - trávnatá cestná priekopa
 - mokrad'
 - vodný tok
 - kanál
 - vodná plocha
 - ostatná plocha

