

NOVÝ RUSKOV ÚZEMNÝ PLÁN OBCE Zmeny a doplnky č.1

ŠIRŠIE VZŤAHY

NÁVRH
1:50000

ÚZEMNÝ PLÁN NOVÝ RUSKOV

ŠIRŠIE VZŤAHY


LEGENDA

STAV	NÁVRH	
		Prieskumné územie dobývacieho priestoru
		Navrhované komunikácie podľa VÚC KK
		Zrušenie

LEGENDA

STAV	NÁVRH	
		HRANICA OKRESU
		KATASTRÁLNE ÚZEMIE OBCE
		NAJBLIŽŠIE SÍDLO MESTSKÉHO TYPU
		NAJBLIŽŠIE OBCE
		CHRÁNENÉ VTÁČIE ÚZEMIE ONDAVSKÁ ROVINA
		DIALNICA D1
		CESTNÁ SIETĚ - CESTY tr. I., III.
		ŽELEZNIČNÁ TRÁŤ
		DOBYVACÍ PRIESTOR NERASTNÝCH SUROVIN - PODZEMNÝ
		PRIESKUMNÉ ÚZEMIE - Beša nad Latoricou - ROPA - ZEMNÝ PLYN
		VVN VEDENIA - 110 kV (V6792, V6791, V6835, V6718), 400 kV (V428)
		PLYNOFIKOVANÉ SÍDLO
		SÍDLO S KANALIZÁCIOU
		SÍDLO S VODOVODOM
		VODOVOD
		VODOJEM
		KANALIZÁCIA
		VTL PLYNOVODU
		WTL PLYNOVODU
		WTL TRANZITNÝ PLYNOVOD
		ROPOVOD
		REGULAČNÁ STANICA PLYNU
		VODNÁ NÁDRŽ RUSKOV
		VODNÁ NÁDRŽ VEĽ. OZOROVCE
		TEPLICKÝ RYBNÍK
		VODNÁ NÁDRŽ SEČOVCE
		VODNÁ NÁDRŽ N.ŽIPOV
		REGIONÁLNE STRED. TURIZMU
		STRED. ZIMNEJ REKREÁCIE

Názov: ÚZEMNÝ PLÁN OBCE NOVÝ RUSKOV
Schváľujúci orgán: Obecné zastupiteľstvo obce Nový Ruskov
Číslo uznesenia: 148 / 2014
Dátum schválenia: 23. 6. 2014
Ing. Ján BOROVSKÝ
starosta obce Nový Ruskov

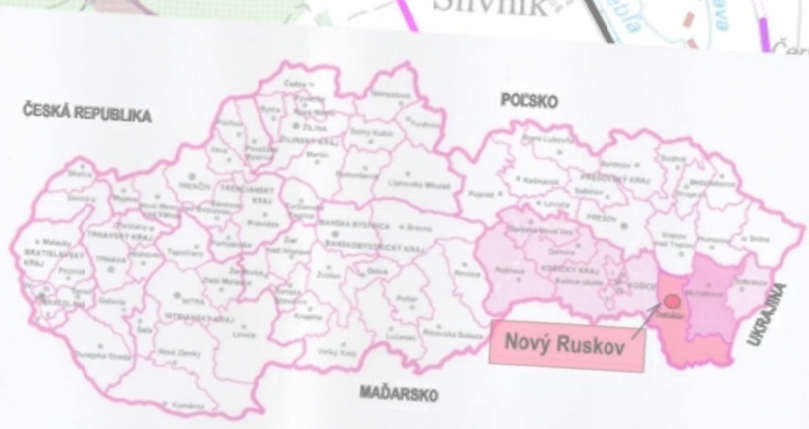

ÚZEMNÝ PLÁN OBCE NOVÝ RU

Obstarávateľ:	Obec Nový Ruskov
Odborná spoločnosť pre obstarávanie OPD:	Ing. arch. Luboslava VLČKOVÁ
Architekt OPD:	Ing. arch. Marianna BOŠKOVÁ
Odborná spolupráca:	ŽIVOTNÉ PROSTREDIE Ing. arch. BOŠKOVÁ
	ENERGETIKA, KABELE Ing. FELC
	VODNÉ HOSPODÁRSTVO Ing. SPURA
	Doprava Ing. BOŠKOVÁ
Časť:	Čistopis
Názov výkresu:	ŠIRŠIE VZŤAHY

ÚZEMNÝ PLÁN OBCE NOVÝ RUSKOV Zmeny a doplnky č.1

Obstarávateľ:	Obec Nový Ruskov	BOSKOV s.r.o. Mýslina 15, 066 01 Humenné www.boskov.sk
Odborná spoločnosť pre obstarávanie OPD:	Ing. Iveta SABAKOVÁ	
Architekt OPD:	Ing. arch. Marianna BOŠKOVÁ	
Časť:	NÁVRH	Zak. číslo: 202108_69
Názov výkresu:	ŠIRŠIE VZŤAHY	Dátum: 01.2023
		Mierka: 1:50000
		Čís. výkresu: 01

