


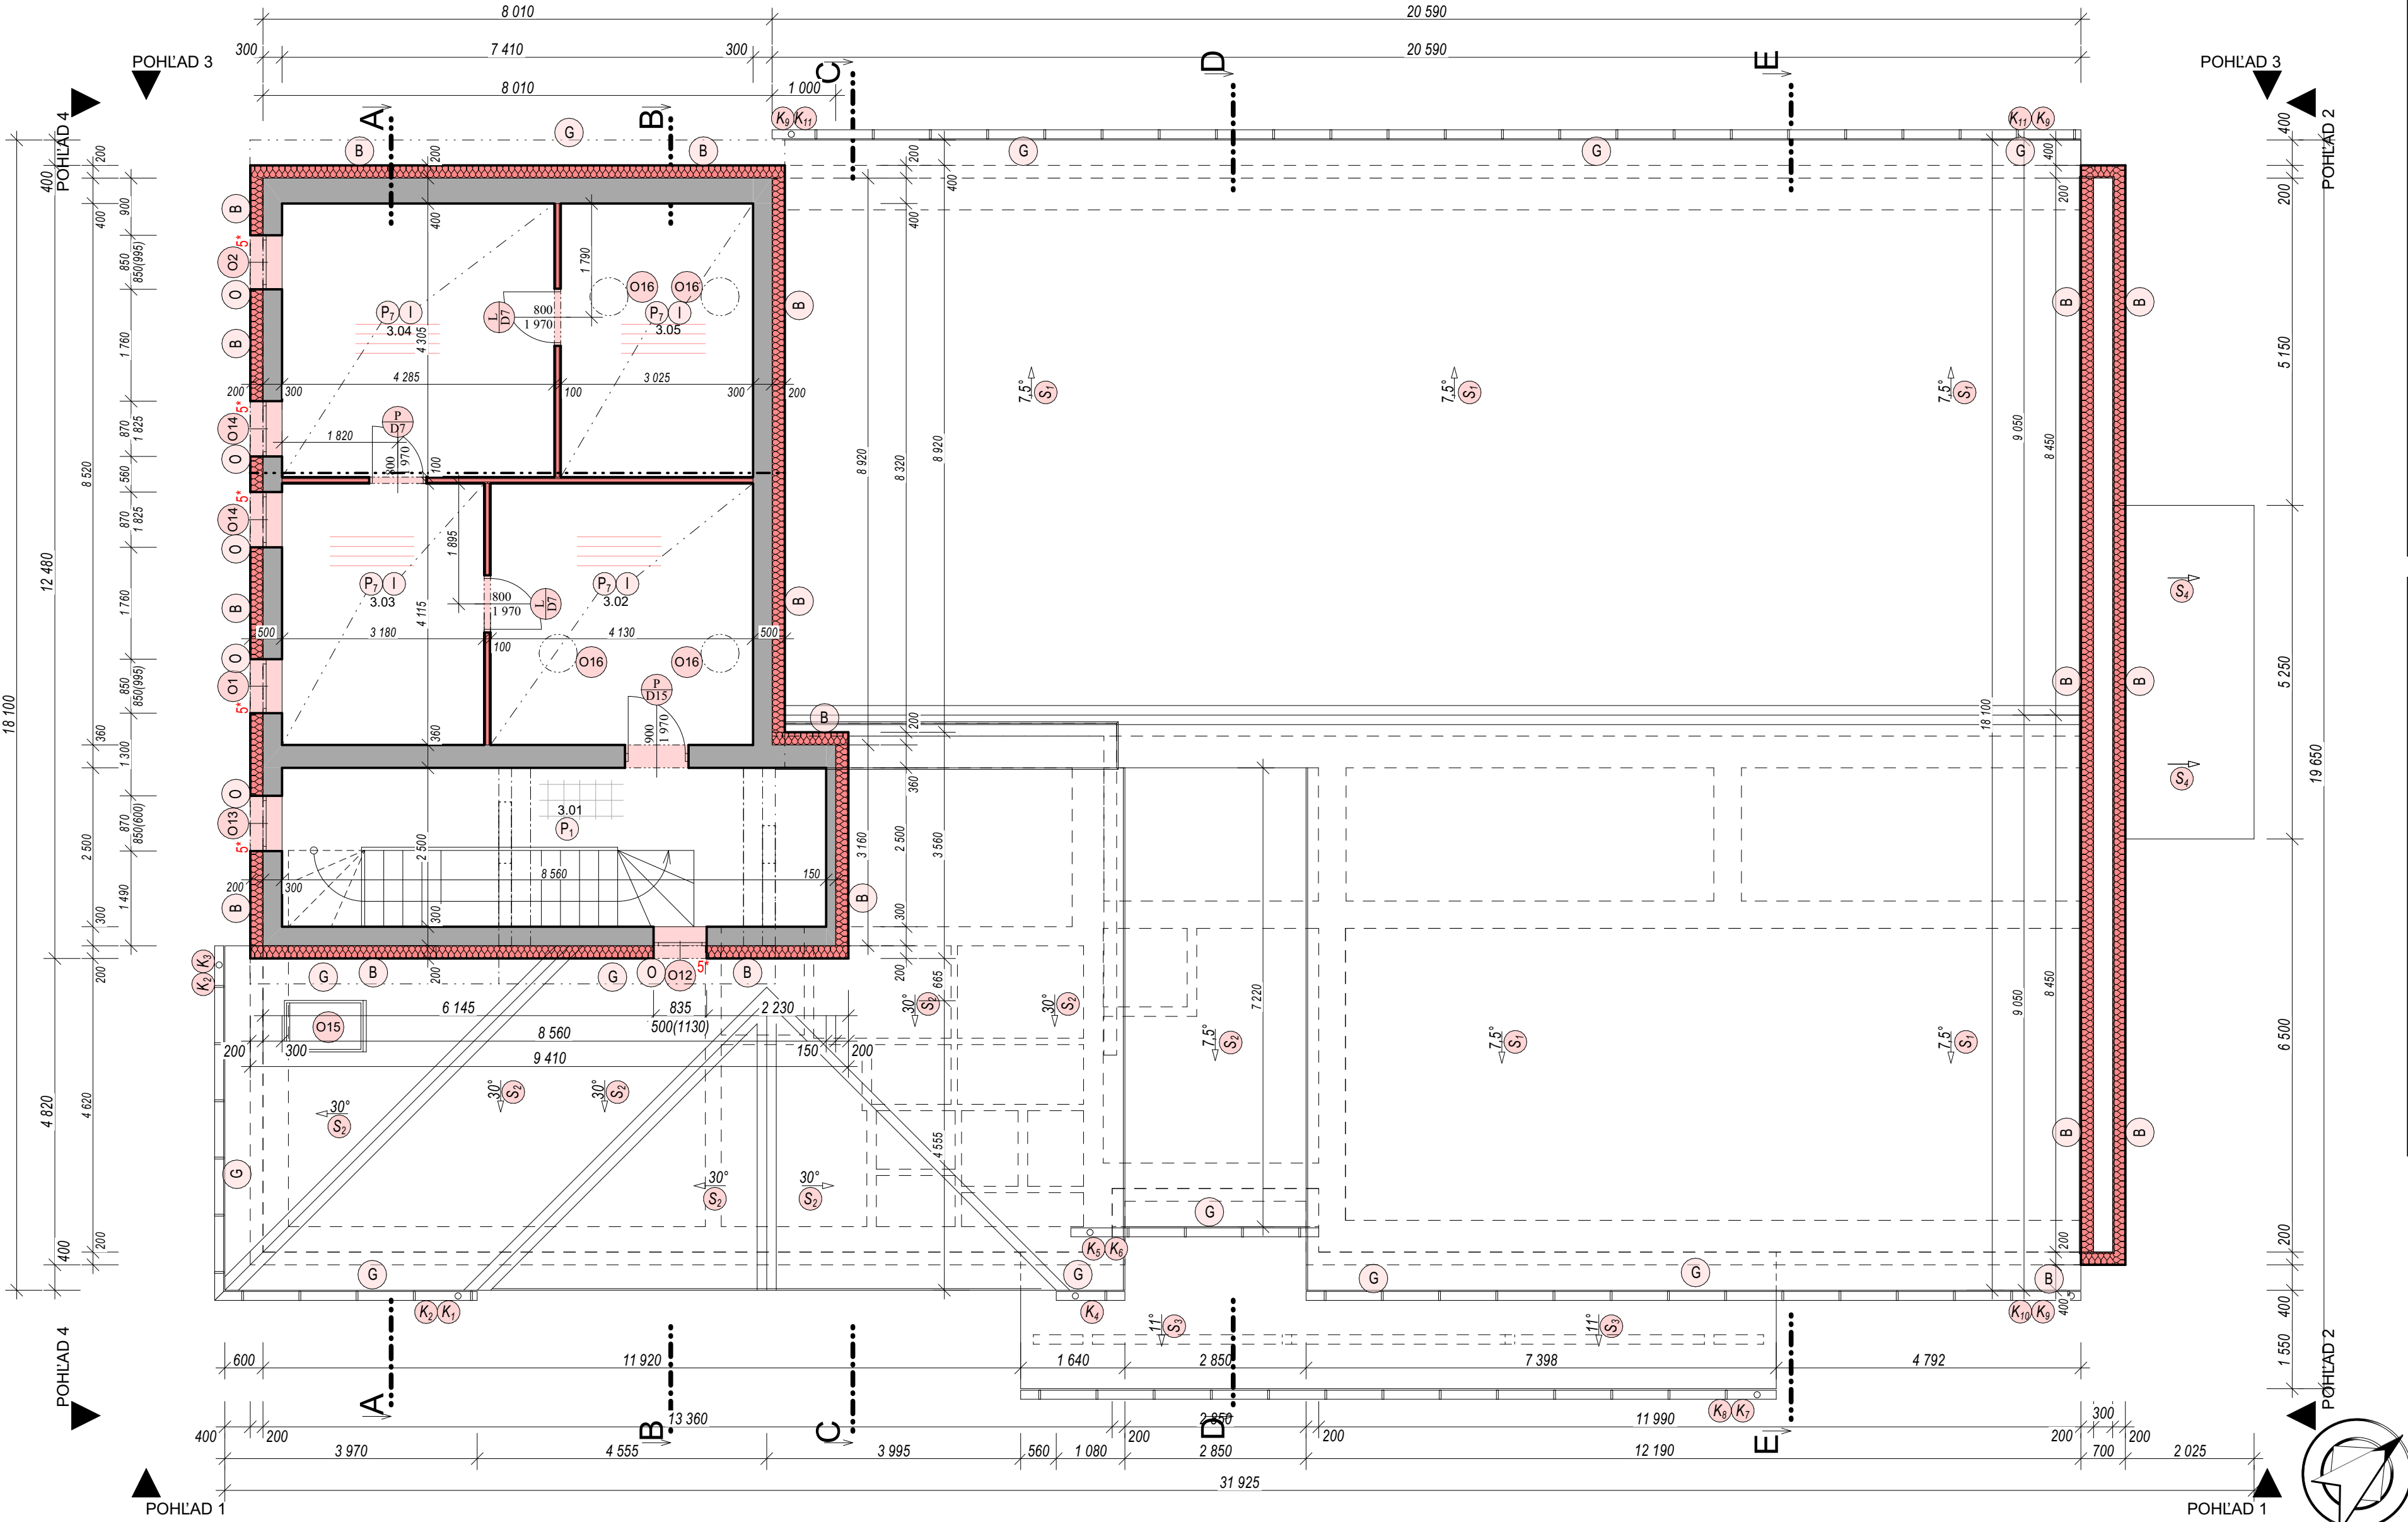

Tabuľka miestnosti 3.NP					
Č.	Názov miestnosti	Plocha (m2)	Nášľapná vrstva	Povrchová úprava stien	Povrchová úprava stropu
3.01	CHODBA SO SCHODISKOM	15,18	P7 LAMINÁTOVÁ PODLAHA	VAP.CEM. OMIETKA	SADROKARTÓN
3.02	KANCELÁRIA	17,13	P7 LAMINÁTOVÁ PODLAHA	VAP.CEM. OMIETKA	-
3.03	KANCELÁRIA	13,09	P7 LAMINÁTOVÁ PODLAHA	VAP.CEM. OMIETKA	-
3.04	KANCELÁRIA	18,45	P7 LAMINÁTOVÁ PODLAHA	VAP.CEM. OMIETKA	-
3.05	KANCELÁRIA	13,02	P7 LAMINÁTOVÁ PODLAHA	VAP.CEM. OMIETKA	-
CELKOM		76,87 m²			
ZASTAVANÁ PLOCHA		568,27 m²			

SKLADBA		Hr.
S ₁	- PLECHOVÁ STREŠNÁ KRYTINA NA BÁZE FALCOVANÉHO PLECHU - LATOVANIE DOSKOVÉ 100/25 OSOVO 200mm - KONTRALATOVANIE 50/40 - POISTNÁ HYDROIZOLÁCIA - PAROPRIEPUSTNÁ FÓLIA - JESTVUJÚCA OCELOVÁ PRIEHRADOVÁ KONŠTRUKCIA KROVU	

SKLADBA		Hr.
S ₂	- PLECHOVÁ STREŠNÁ KRYTINA NA BÁZE FALCOVANÉHO PLECHU - LATOVANIE DOSKOVÉ 100/25 OSOVO a 200mm - KONTRALATOVANIE 50/40 - POISTNÁ HYDROIZOLÁCIA - PAROPRIEPUSTNÁ FÓLIA - NADKROKOVÁ TEPELNÁ IZOLÁCIA S DIFUZ. OTVORENOU VRSTVOU Z MINERAL.VLIESU IZOL NA BÁZE PIR Hr.80mm NA PERODRÁŽKU - JESTVUJÚCA DREVENÁ KONŠTRUKCIA KROVU PREDPOKLADANÁ Hr.160mm - TEPELNÁ IZOLÁCIA VO VZDUCHOVEJ DUTINE NA BÁZE MIN.VLNY O CELKOVEJ HR.160mm - POMOČNÁ DREVENÁ ROŠTOVÁ KONŠTRUKCIA 80/80mm S VÝPLNOU VZDUCH.MEDZERY TEP.IZOLÁCIOU O Hr.80mm NA BÁZE MIN.VLNY - POISTNÁ HYDROIZOLÁCIA - PARONEPRIEPUSTNÁ FÓLIA - ZAVESNÁ ROŠTOVÁ KONŠTRUKCIA SADROKARTÓNOVÉHO PODHLADU - VELKOFORMÁTOVÝ SADROKARTÓNOVÝ PODHLAD - PROTIPOŽIARNY Hr.25mm	

SKLADBA		Hr.
S ₃	- PLECHOVÁ STREŠNÁ KRYTINA NA BÁZE FALCOVANÉHO PLECHU - LATOVANIE DOSKOVÉ 100/25 OSOVO 200mm - KONTRALATOVANIE 50/40 - POISTNÁ HYDROIZOLÁCIA - PAROPRIEPUSTNÁ FÓLIA - JESTVUJÚCA DREVENÁ KONŠTRUKCIA KROVU - STOJATÁ STOLICA	
S ₄	- PLNÝ PRIEHLADNÝ POLYKARBONÁT	

POZNÁMKA

- 1* HĽBKU VÝKOPU PRISPÔSOBIŤ JESTVUJÚCIM ZÁKLADOVÝM KONŠTRUKCIÁM
- PRI VÝKOPE NEPODKOPÁŤ JESTVUJÚCU ZÁKLADOVÚ ŠKÁRU
- 2* PRED BÚRAČIAMI PRÁCAMI VYKONÁŤ SONDY NA ZISTENIE HĽBKY ZALOŽENIA, VÝŠKY STUŽUJÚCICH VENCOV
A PREKLADOV NAD VÝPLNOVÝMI KONŠTRUKCIAMI, V PRÍPADE ABSENČIE VYKONÁŤ BÚRACIE
PRÁCE NA VYBUDOVANIE KAPS PRE NOVE PREKLADY
- 3* ROZŠÍRENIE ALEBO PODBETÓNOVANIE ZÁKLADOVEJ KONŠTRUKCIE V PRÍPADE ZISTENIA NEPRIAZNIVÝCH
ZÁKLADOVÝCH POMEROV PRI VYHOTOVENÍ SONDY. PRIZVÁŤ PROJEKTANTA STAVBY A STATYKA K OBHLIADKE
PRE STANOVENIE ĎALŠIEHO POSTUPU.
- 4* OBNOVA POVRCHOVÝCH NÁTEROV OCELOVEJ KONŠTRUKCIE PRESTREŠENIA
- 5* VONKAJŠIE OKENNÉ ŽALÚZIE - EL.MOTORICKÉ
- 6* PRI VÝMENE PROTIPOŽIARNYCH UZÁVEROV DODRŽAŤ PREDPISANÚ PROTIPOŽIARNU ODOLNOSŤ A SPÔSOB
ZATVÁRANIA

LEGENDA MATERIÁLOV	
	TEHLÓVE MURIVO STÁREHO STAVU
	BÚRACIE PRÁCE
	KONŠTRUKCIE NOVÉHO STAVU
	NENOSNÁ DELIACA STENA - MURIVO Z PÓROBET. TVAROVIEK Hr.100mm
	NENOSNÁ DELIACA STENA SENDVIČOVÁ ZO SADROKARTÓNU Hr.100mm
	KONTAKTNÉ ZATEPLENIE FASÁDNEHO MURIVA Hr.200mm TEPELNOU IZOLÁCIOU NA BÁZE MINERÁLNEJ VLNÝ
	KONTAKTNÉ ZATEPLENIE SOKLOVÉHO MURIVA PODLAH A VENCOV Hr.15-150mm TEPELNOU IZOLÁCIOU NA BÁZE TVRDENÉHO POLYSTYRENU - XPS
	ŠTRKOVÝ OKAPOVÝ CHODNÍK FRAKCIE 1632mm HUTNENÝ ŠTRKOVÝ NÁŠYP FRAKCIE 32/64
	TEPELNÁ IZOLÁCIA NA BÁZE MINERÁLNEJ VLNÝ O CELKOVEJ Hr.340mm
	BETÓNOVÉ KONŠTRUKCIE ZÁKLADOV TRIEDY C12/15
	BETÓNOVÝ POTER TRIEDY BET.C20/25 Hr.60mm
	DREVENÉ KONŠTRUKCIE KROVU A STROPU

LEGENDA MATERIÁLOV	
	RASTLÝ TERÉN
	HUTNENÝ NÁŠYP - ZEMNANÁŠIŤ
	HYDROIZOLÁCIA PROTI ZEMNEJ VĽHKOSTI A POISTNÉ HYDROIZOLÁCIE

HLAVNÝ INŽINIER PROJEKTU:
ING.MAREK KOVAL'
JAHODOVÁ 1972/3
082 21 VEĽKÝ ŠARIŠ
mobil:0908 839 373
kovalmarek@gmail.com

Projektant:
Ing. Jaroslav Hrabčák
Štefánikova 3499,Bardejov
Slovenská republika
085 01
www.zojos.sk
mail: info@zojos.sk
tel.: +421/949 688288

ZOJOS
inovácia budov a prostredia

REKONŠTRUKCIA KULTÚRNEHO DOMU V OBCI NOVÝ RUSKOV
SO. 101 KULTÚRNY DOM

Obec Nový Ruskov Kataster :Veľký Ruskov
Sv.Cyryla a Metoda 155/113 Parcela č.:8
075 01 Trebišov

Meno výkresu	
Pódorys 3.NP - Nový stav	
Vypracoval Ing. Jaroslav Hrabčák Zodpovedný projektant Ing. Jaroslav Hrabčák HIP: Ing. Marek Koval'	Datum 12.2022 Z 4 5 2 2 R 1 1 2 2
Mierka výkresu 1:75	
Stupeň DSP/DRS	Číslo výkresu E.10

PROJEKT PODLEHA AUTORSKÝM PRÁVAM PROJEKTANTA. KOPÍROVANIE TEJTO DOKUMENTÁCIE BEZ VEDOMIA PROJEKTANTA JE TRESTNÉ