


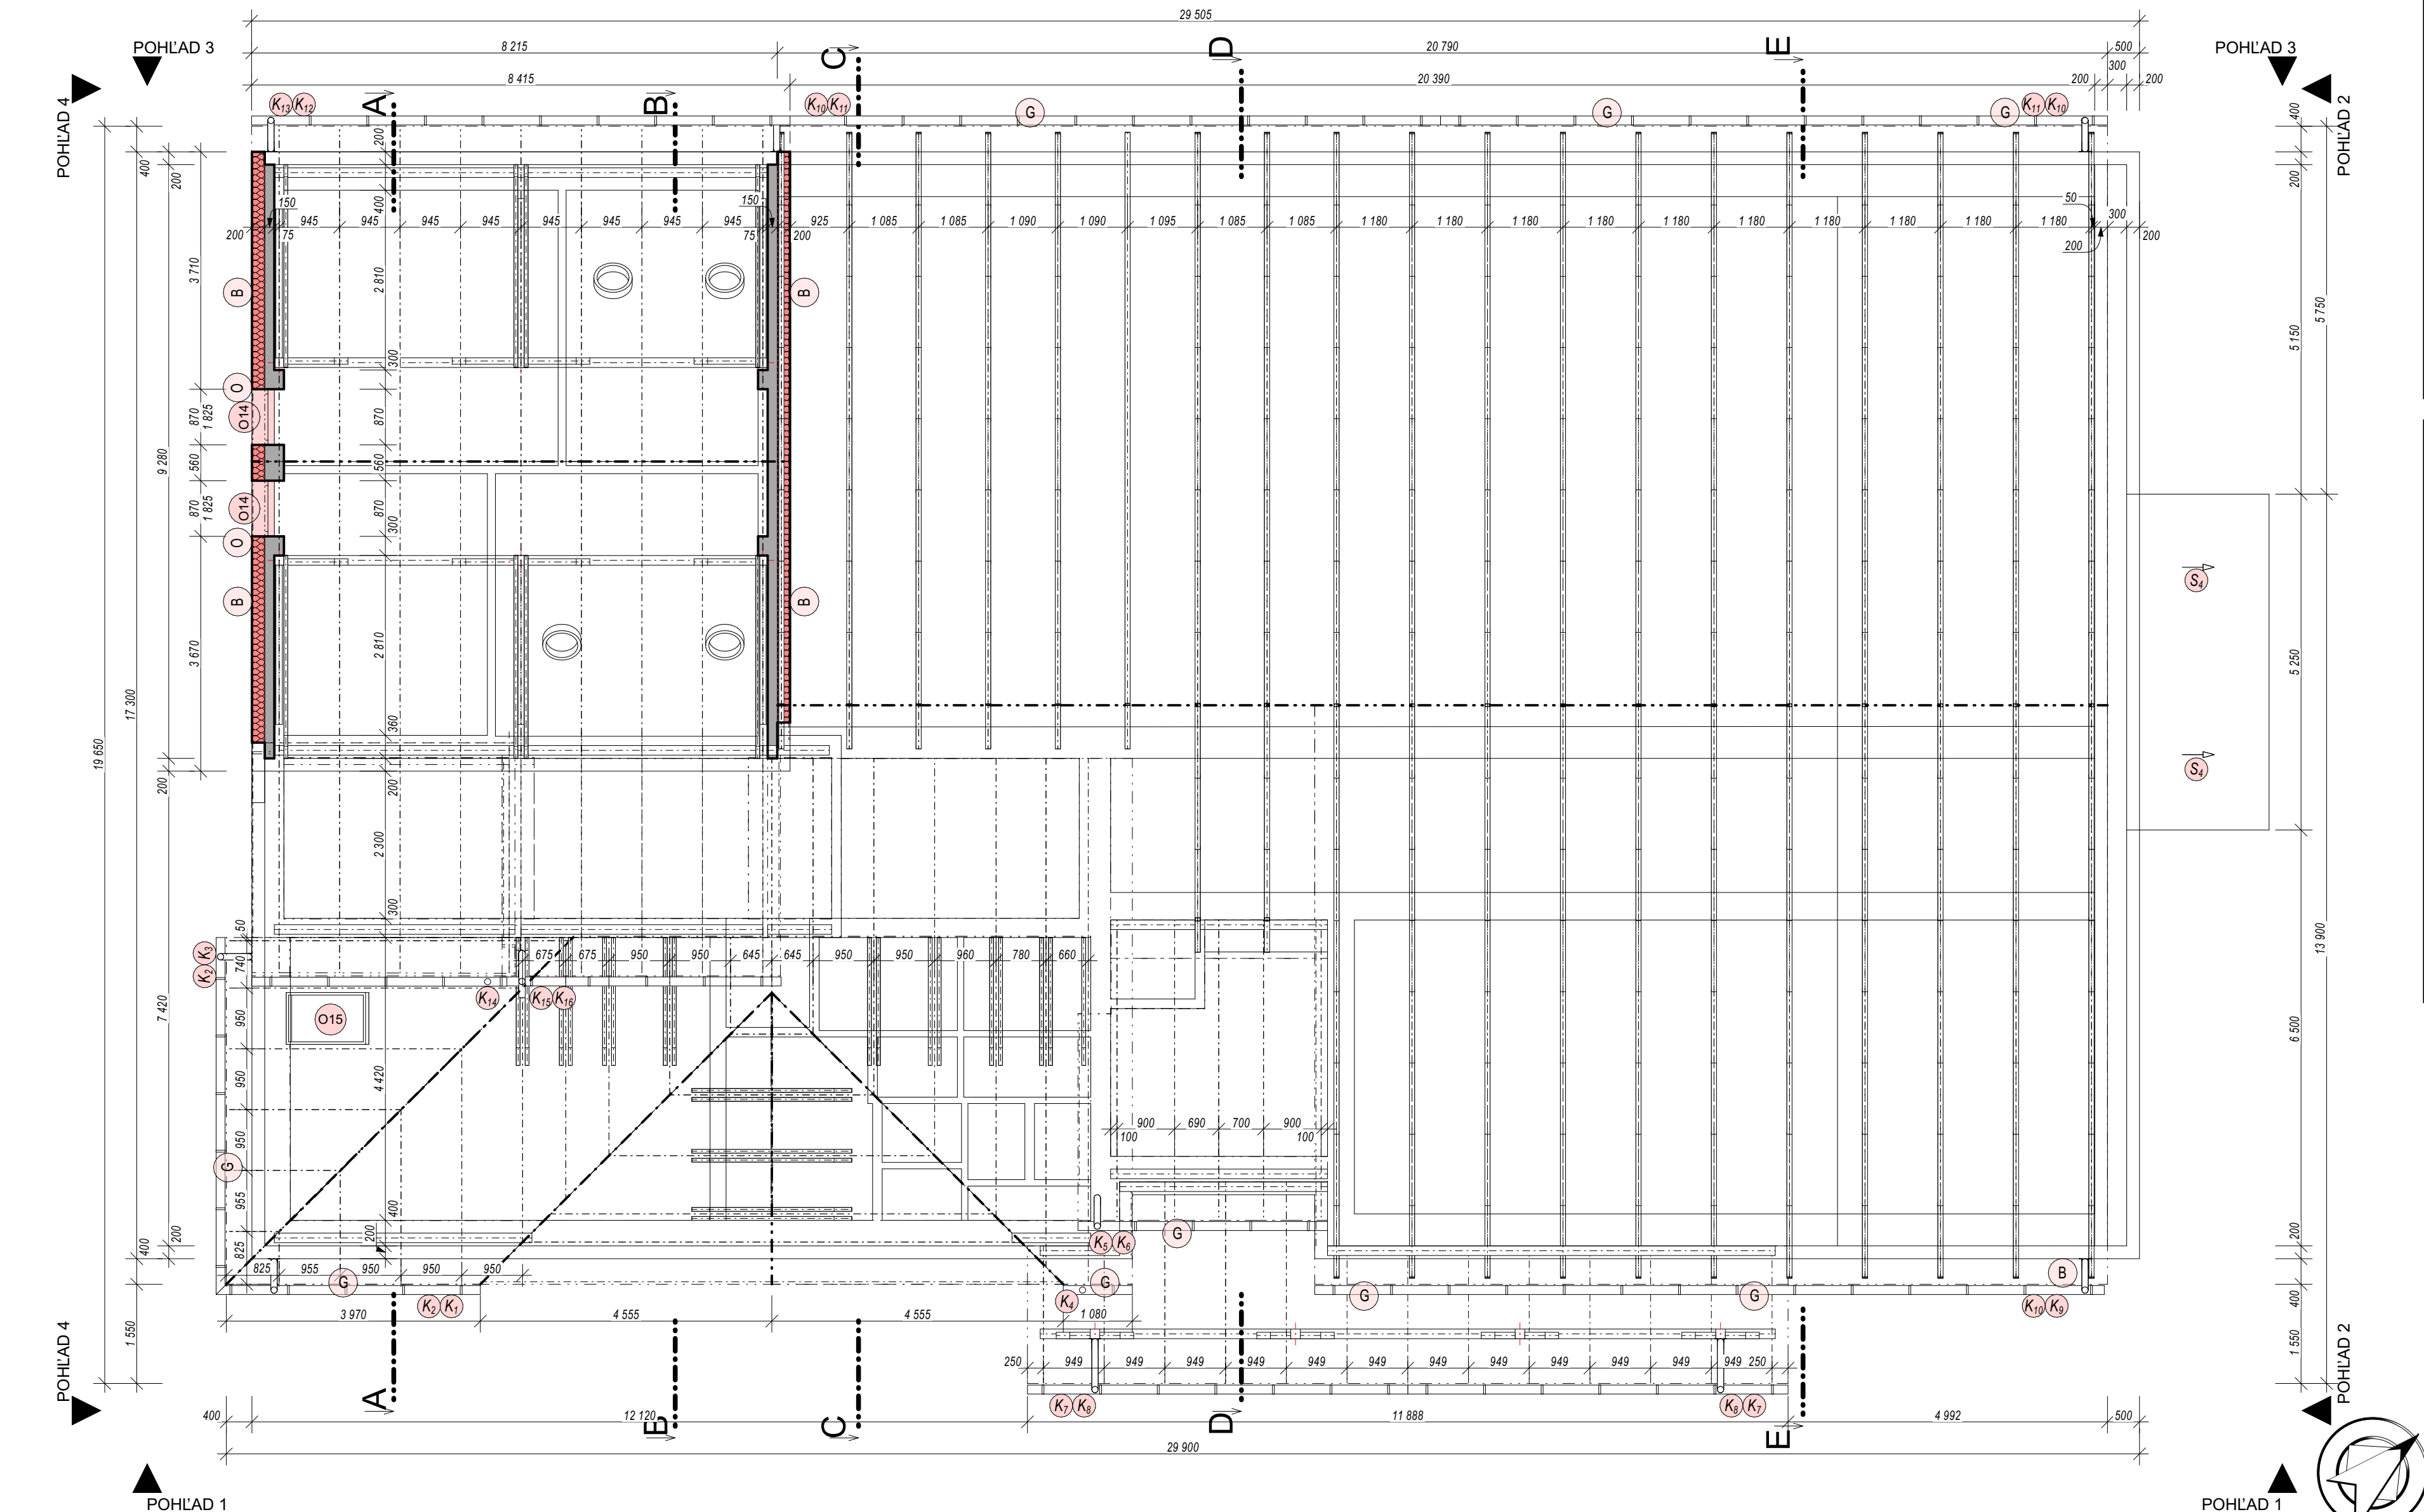

Tabuľka miestnosti 3.NP				
Č.	Názov miestnosti	Plocha (m2)	Nášľapná vrstva	Povrchová úprava stien
3.01	CHODBA SO SCHODISKOM	15,18	P7 LAMINÁTOVÁ PODLAHA	VAP.CEM. OMIETKA
3.02	KANCELÁRIA	17,13	P7 LAMINÁTOVÁ PODLAHA	VAP.CEM. OMIETKA
3.03	KANCELÁRIA	13,09	P7 LAMINÁTOVÁ PODLAHA	VAP.CEM. OMIETKA
3.04	KANCELÁRIA	18,45	P7 LAMINÁTOVÁ PODLAHA	VAP.CEM. OMIETKA
3.05	KANCELÁRIA	13,02	P7 LAMINÁTOVÁ PODLAHA	VAP.CEM. OMIETKA
CELKOM		76,87 m²		
ZASTAVANÁ PLOCHA		568,27 m²		

POZNÁMKA
1* HĽBKU VÝKOPU PRÍSPÔSOBIť JESTVUJÚCIM ZÁKLADOVÝM KONŠTRUKCIAM
- PRI VÝKYPE NEPODKOPAT JESTVUJUCU ZÁKLADOVÚ SKARU

SKLADBA	Hr.
S ₂	- PLECHOVÁ STREŠNÁ KRYTINA NA BÁZE FALCOVANÉHO PLECHU - LATOVANIE DOSKOVÉ 100/25 OSOVO a 200mm - KONTRALATOVANIE 50/40 - POISTNÁ HYDROIZOLÁCIA - PAROPRIEPUSTNÁ FÓLIA - NADKROKOVÁ TEPELNÁ IZOLÁCIA S DIFUZ. OTVORENOU VRSTVOU Z MINERAL.VLIESU IZOL NA BÁZE PIR Hr.80mm NA PERODRÁŽKU - JESTVUJÚCA DREVENÁ KONŠTRUKCIA KROVU PREDPOKLADANÁ Hr.160mm - TEPELNÁ IZOLÁCIA VO VZDUCHOVEJ DUTINE NA BÁZE MIN.VLNY O CELKOVEJ HR.160mm - POMOČNÁ DREVENÁ ROSTOVÁ KONŠTRUKCIA 80/80mm S VÝPLNOU VZDUCH.MEDZERY TEP.IZOLÁCIOU O Hr.80mm NA BÁZE MIN.VLNY - POISTNÁ HYDROIZOLÁCIA - PARONEPRIEPUSTNÁ FÓLIA - ZÁVESNÁ ROSTOVÁ KONŠTRUKCIA SADROKARTONÓVHO PODHLADU - VELKOFORMÁTOVÝ SADROKARTONOVÝ PODHLAD - PROTIPOŽIARNY Hr.25mm

SKLADBA	Hr.
S ₃	- PLECHOVÁ STREŠNÁ KRYTINA NA BÁZE FALCOVANÉHO PLECHU - LATOVANIE DOSKOVÉ 100/25 OSOVO 200mm - KONTRALATOVANIE 50/40 - POISTNÁ HYDROIZOLÁCIA - PAROPRIEPUSTNÁ FÓLIA - JESTVUJÚCA DREVENÁ KONŠTRUKCIA KROVU - STOJATÁ STOLICA
S ₄	- PLNÝ PRIEHLADNÝ POLYKARBONÁT

POZNÁMKA
2* PRED BÚRACÍMI PRÁCAMI VYKONAT' SONDY NA ZISTENIE HĽBKY ZALOŽENIA, VŠECHY STUŽUJÚCICH VENCOV A PREKLADOV NAD VÝPLNOVÝMI KONŠTRUKCIAMI. V PRÍPADE ABSENCIE VYKONAT' BÚRACIE PRÁCE NA VYBUDOVANIE KÁPS PRE NOVÉ PREKLADY
3* ROZŠÍRENIE ALEBO PODBETÓNOVANIE ZÁKLADOVEJ KONŠTRUKCIE V PRÍPADE ZISTENIA NEPRIAZNIVÝCH ZÁKLADOVÝCH POMEROV PRI VYHOTOVENÍ SONDY. PRIZVAT' PROJEKTANTA STAVBY A STATYKA K OHLIADKE PRE STANOVENIE ĎALŠIEHO POSTUPU.

LEGENDA MATERIÁLOV

RASTLÝ TERÉN

HUTNENÝ NÁSYP - ZEMNAINŠUť

HYDROIZOLÁCIA PROTI ZEMNEJ VĽHKOSTI A POISTNÉ HYDROIZOLÁCIE

SKLADBA

S₁ - PLECHOVÁ STREŠNÁ KRYTINA NA BÁZE FALCOVANÉHO PLECHU
- LATOVANIE DOSKOVÉ 100/25 OSOVO 200mm
- KONTRALATOVANIE 50/40
- POISTNÁ HYDROIZOLÁCIA - PAROPRIEPUSTNÁ FÓLIA
- JESTVUJÚCA OCELOVÁ PRIEHRAĐOVÁ KONŠTRUKCIA KROVU

LEGENDA MATERIÁLOV

TEHLÓVE MURIVO STÁREHO STAVU

BÚRACIE PRÁCE

KONŠTRUKCIE NOVÉHO STAVU

NENOSNÁ DELIACA STENA - MURIVO Z PÓROBET. TVAROVEK Hr.100mm

NENOSNÁ DELIACA STENA SENDVIČOVÁ ZO SADROKARTÓNU Hr.100mm

KONTAKTNÉ ZATEPLENIE FASÁDNEHO MURIVA Hr.200mm TEPELNOU IZOLÁCIU NA BÁZE MINERALNEJ VLNY

KONTAKTNÉ ZATEPLENIE SOKLOVÉHO MURIVA PODLAH A VENCOV Hr.15-150mm

ŠTRKOVÝ OKAPOVÝ CHODNÍK FRAKCIE 1632mm HUTNENÝ ŠTRKOVÝ NÁSYP FRACIE 32/64

TEPELNÁ IZOLÁCIA NA BÁZE MINERALNEJ VLNY O CELKOVEJ Hr.340mm

BETÓNÓVE KONŠTRUKCIE ZÁKLADOV TRIEDY C12/15

BETÓNÓVY POTER TRIEDY BET C20/25 Hr.60mm

DREVENÉ KONŠTRUKCIE KROVU A STROPU

POZNÁMKA

OBNOVOPOVROHOVÝCH NÁTEROV OCELOVEJ KONŠTRUKCIE PRESTREŠENIA
4* VONKAŠIE OKENNÉ ŽALÚZIE - EL.MOTORICKE
5* PRI VÝMENE PROTIPOŽIARNYCH UZÁVEROV DODRŽAť PREDPISANÚ PROTIPOŽIARNU ODOLNOSť A SPŮSOB ZATVÁRANIA

HLAVNÝ INŽINIER PROJEKTU:
ING.MAREK KOVAL'
JAHODOVÁ 1972/3
082 21 VEĽKÝ ŠARIŠ
mobil:0908 839 373
kovalmarek@gmail.com

Projektant:
Ing. Jaroslav Hrabčák
Štefánikova 3499,Bardejov
Slovenská republika
085 01
www.zojos.sk
mail: info@zojos.sk
tel.: +421/949 688288

REKONŠTRUKCIA KULTÚRNEHO DOMU V OBCI NOVÝ RUSKOV
SO. 101 KULTÚRNY DOM

Obec Nový Ruskov
Sv.Cyrila a Metoda 155/113
075 01 Trebišov
Kataster :Veľký Ruskov
Parcela č.:8

Meno výkresu
Pôdorys krovu - Nový stav

Vypracoval
Ing. Jaroslav Hrabčák
Zodpovedný projektant
Ing. Jaroslav Hrabčák
HIP:
Ing. Marek Koval'

Datum 12.2022
Z 4 5 2 2
R 1 1 2 2

Mierka výkresu
1:75

Stupeň
DSP/DRS

Číslo výkresu
E.11

PROJEKT PODLEHA AUTORSKÝM PRÁVAM PROJEKTANTA. KOPÍROVANIE TEJTO DOKUMENTÁCIE BEZ FOTODIA PROJEKTANTA JE TRESTNÉ

594/297