


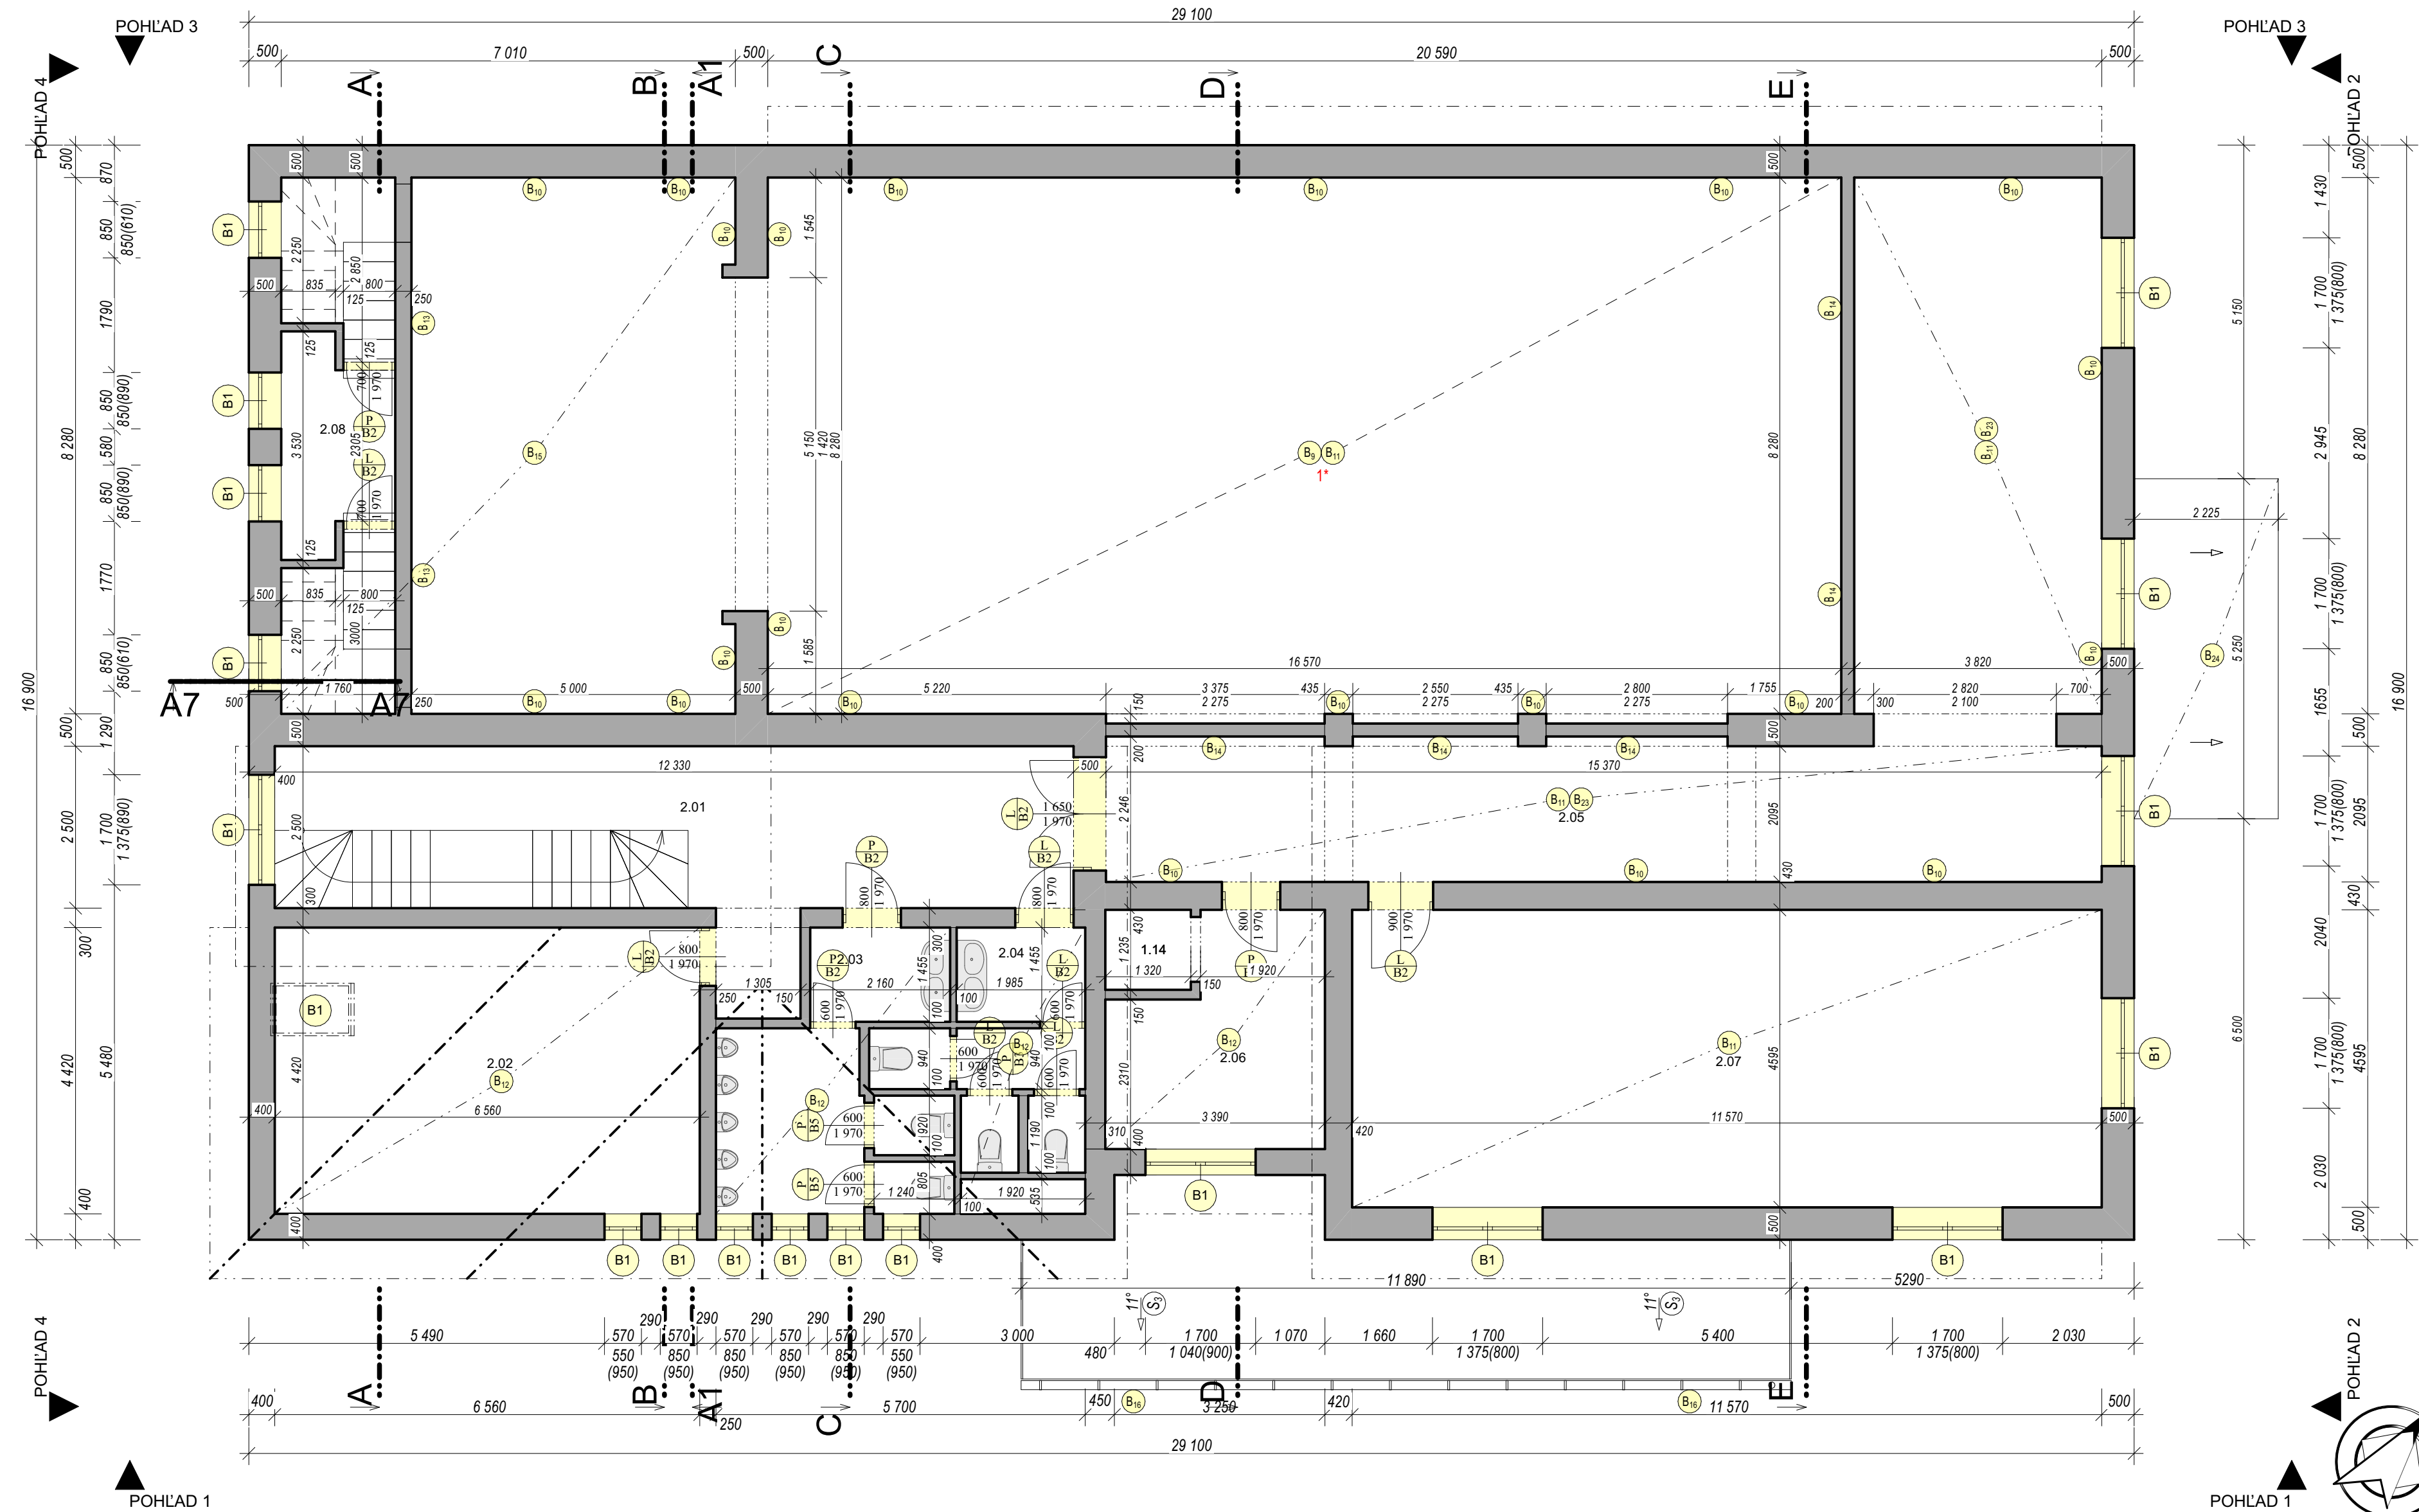

Tabuľka miestností 2.NP					
Č.	Názov miestnosti	Plocha (m2)	Nášľapná vrstva	Povrchová úprava stien	Povrchová úprava stropu
2.01	CHODBA SO SCHODISKOM	33,31	KERAMICKÁ DLAŽBA	VAP.CEM. OMIETKA	VAP.CEM. OMIETKA
2.02	KANCELÁRIA	29,00	KERAMICKÁ DLAŽBA	VAP.CEM. OMIETKA	SADRPKARTÓN
2.03	WC MUŽI	12,04	KERAMICKÁ DLAŽBA	KERAM.OBKĽAD / VAP.CEM. OMIETKA	SADRPKARTÓN
2.04	WC ŽENY	8,32	KERAMICKÁ DLAŽBA	KERAM.OBKĽAD / VAP.CEM. OMIETKA	SADRPKARTÓN
2.05	GALÉRIA	70,08	KERAMICKÁ DLAŽBA	VAP.CEM. OMIETKA	SADRPKARTÓN
2.06	SKLAD	10,63	KERAMICKÁ DLAŽBA	VAP.CEM. OMIETKA	SADRPKARTÓN
2.07	SALÓNİK	53,15	KERAMICKÁ DLAŽBA	VAP.CEM. OMIETKA	SADRPKARTÓN
2.08	ŠATŇA	5,10	BETÓNOVÝ POTER	VAP.CEM. OMIETKA	SADRPKARTÓN
CELKOM		221,63 m²			
ZASTAVANÁ PLOCHA		541,24 m²			

LEGENDA

- B₁** VYBÚRANIE OKENNÝCH VÝPLŇOVÝCH KONŠTRUKCIÍ
- B₂** VYBÚRANIE DVERNÝCH VÝPLŇOVÝCH KONŠTRUKCIÍ
- B₃** VYBÚRANIE POVRCHOVEJ ÚPRAVY SOKLA VRÁTANE KONTAKTNÉHO ZATEPLENIA NA BÁZE XPS

LEGENDA

- B₄** VÝRUB OKRASNÝCH DREVÍN 8-10ks
- B₅** VYBÚRANIE BETÓNOVÉHO OKAPOVÉHO CHODNÍKA S ODKOPOM ZEMINY DO HL.600mm
- B₆** VYBÚRANIE POVRCHOVEJ ÚPRAVY FASÁDY VRÁTANE KONTAKTNÉHO ZATEPLENIA NA BÁZE EPS Hr.100mm
- B₇** VYBÚRANIE VNÚTORNÝCH MUROVANÝCH DELIACICH STIEN
- B₈** VYBÚRANIE DREVENÉHO JAVISKA VRÁTANE DREVEJ KRYCEJ ZÁSTENY
- B₉** VYBÚRANIE PODLÁH V RÁTANE PODKLADOVÉHO BETÓNU NA ÚROVEŇ TERÉNU
- B₁₀** OSEKANIE POVRCHOVEJ ÚPRAVY STIEN
- B₁₁** VYBÚRANIE SADROKARTÓNOVÉHO KAZETOVÉHO PODHLADU VRÁTANE JESTVUJÚCEJ TEPELNEJ ISOLÁCIE
- B₁₂** VYBÚRANIE SADROKARTÓNOVÉHO VEĽKOFORMÁTOVÉHO PODHLADU VRÁTANE JESTVUJÚCEJ TEPELNEJ ISOLÁCIE
- B₁₃** VYBÚRANIE JUTOVÉHO OBKĽADU VRÁTANE DREVENÉHO RASTRA
- B₁₄** VYBÚRANIE MUROVANÉHO ZÁBRADLIA

LEGENDA

- B₁₅** VYBÚRANIE DREVENÉHO TRÁMOVÉHO STROPU V HAVARIJNOM STAVE
- B₁₆** ODSTRÁNENIE DAŽDOVÝCH ŽĽABOV
- B₁₇** VYBÚRANIE PLECHOVEJ STREŠNEJ KRYTINY VRÁTANE LATOVANIA A KONTRALATOVANIA - JESTVUJÚCI KROV VYČISTIŤ NAMORIŤ/OBNOVA NÁTEROV PROTI KORÓZII
- B₁₈** VYBÚRANIE BITUMENOVEJ STREŠNEJ KRYTINY VRÁTANE LATOVANIA A KONTRASLATOVANIA
- B₁₉** DEMONTÁŽ BLESKOZVODU
- B₂₀** VYBÚRANIE DREVENÉHO OBKĽADU ŠTABLONU
- B₂₁** VYBÚRANIE OPLECHOVANIA ATIKY
- B₂₂** VYBÚRANIE KRYCEJ MRIEŽKY PREVETRÁVANIA
- B₂₃** VYBÚRANIE POVRCHOVEJ ÚPRAVY PODLÁH
- B₂₄** VYBÚRANIE POLYKARBONÁTOVEJ STREŠKE

SADA

1 2 3 4 5 6 7 8 9

HLAVNÝ INŽINIER PROJEKTU:
ING.MAREK KOVAL'
JAHODOVÁ 1972/3
082 21 VEĽKÝ ŠARIŠ
mobil:0908 839 373
kovalmarek@gmail.com

Projektant:
Ing. Jaroslav Hrabčák
Štefánikova 3499,Bardejov
Slovenská republika
085 01
www.zojos.sk
mail: info@zojos.sk
tel.: +421/949 688288



REKONŠTRUKCIA KULTÚRNEHO DOMU V OBCI NOVÝ RUSKOV
SO. 101 KULTÚRNY DOM

Obec Nový Ruskov Kataster :Veľký Ruskov
Sv.Cyrila a Metoda 155/113 Parcela č.:8
075 01 Trebišov

Meno výkresu

Pôdorys 2.NP - Starý stav

Vypracoval Ing. Jaroslav Hrabčák
Zodpovedný projektant Ing. Jaroslav Hrabčák
HIP: Ing. Marek Koval'
Mierka výkresu

Datum 12.2022

Z 4 5 2 2

R 1 1 2 2

1:75

Stupeň
DSP/DRS

Číslo výkresu

E.2

594/500

PROJEKT PODLEHAU AUTORSKÝM PRÁVAM PROJEKTANTA. KOPÍROVANIE TEJTO DOKUMENTÁCIE BEZ VEDOMIA PROJEKTANTA JE TRESTNÉ

POZNÁMKA
1* HLBKU VÝKOPU PRISPOSOBIŤ JESTVUJÚCIM ZÁKLADOVÝM KONŠTRUKCIÁM
2* -PRÍVYKOPÉ NEPODKOPÁŤ JESTVUJÚCU ZÁKLADOVÚ ŠKARU
PRED BÚRACÍMI PRÁCAMI VYKONAŤ SONDY NA ZISTENIE HLBKÝ ZALOŽENIA. VÝŠKY STUŽUJÚ
A PREKLADOVÉ NAD VÝPLŇOVÝMI KONŠTRUKCIAMI V PRÍPADE ABSENCE VÝKONAT BÚRACIE
PRÁCE NA VYBUDOVANIE KAPS PRE NOVE PREKLADY

LEGENDA MATERIÁLOV
MURIVO STAREHO STAVU
BÚRACIE PRÁCE
KONŠTRUKCIE NOVÉHO STAVU