


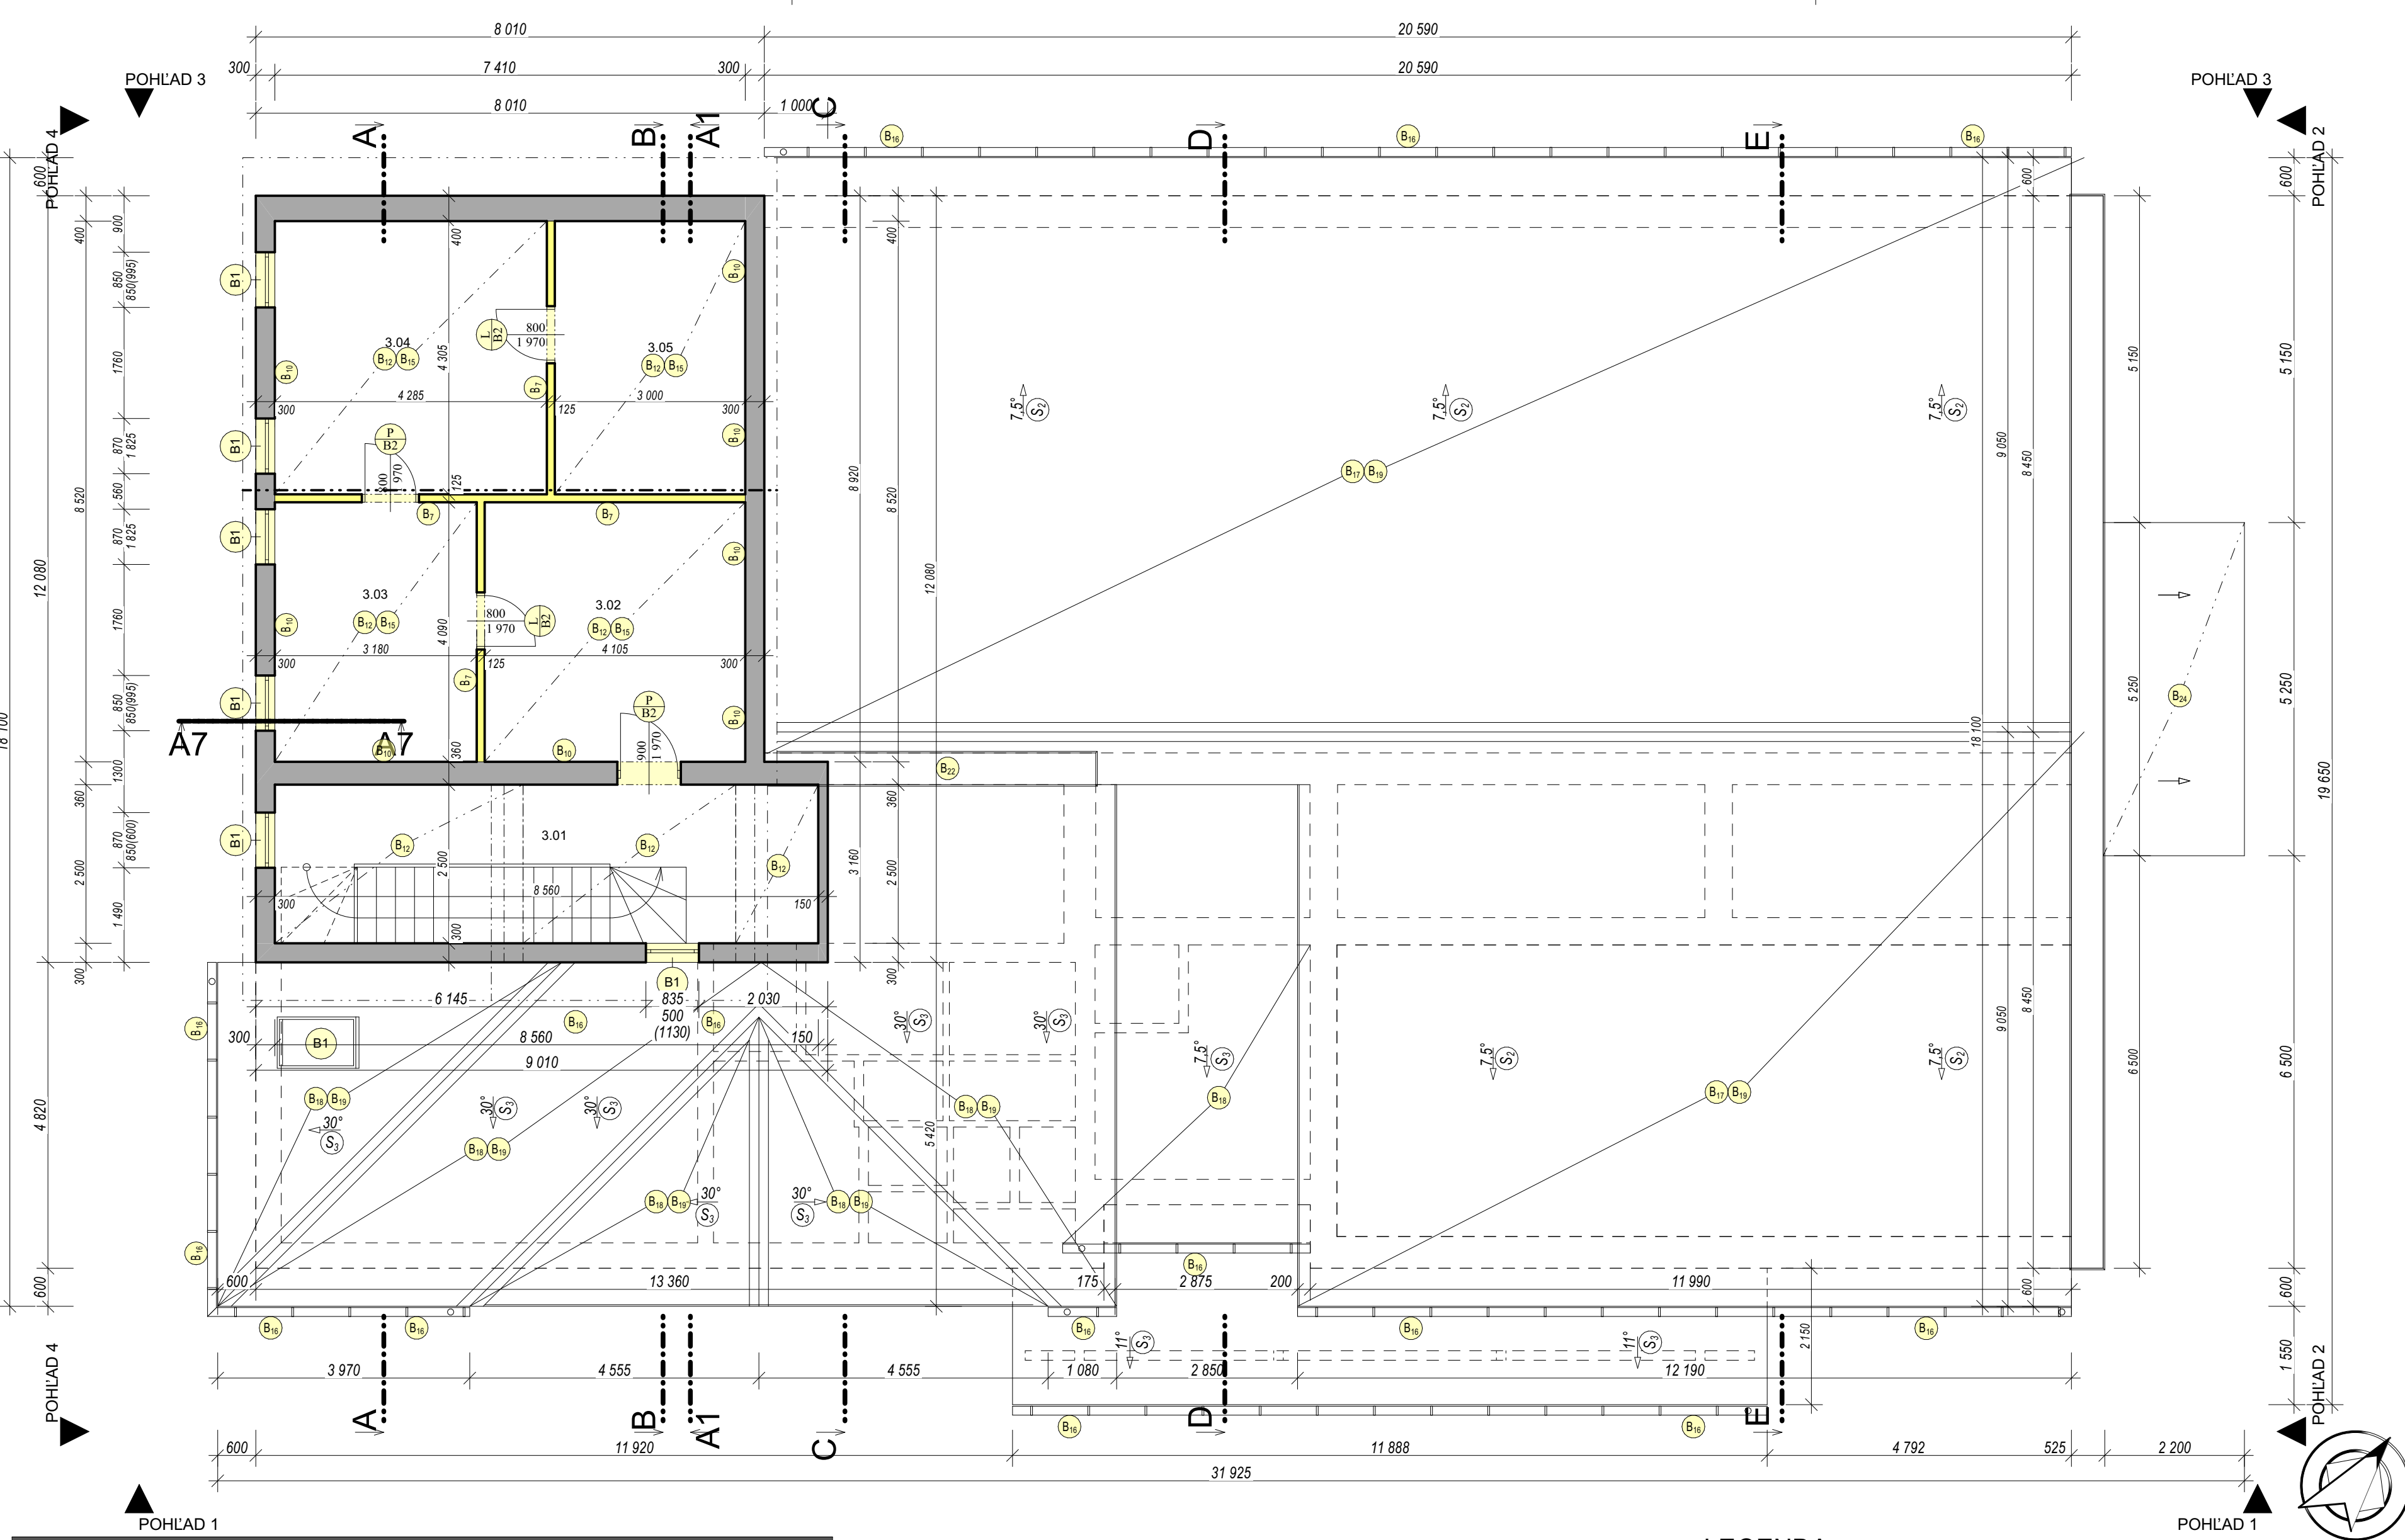

Tabuľka miestností 2.NP					
Č.	Názov miestností	Plocha (m2)	Nášľapná vrstva	Povrchová úprava stien	Povrchová úprava stropu
2.01	CHODBA SO SCHODISKOM	33,31	KERAMICKÁ DLAŽBA	VAP.CEM. OMIETKA	VAP.CEM. OMIETKA
2.02	KANCELÁRIA	29,00	KERAMICKÁ DLAŽBA	VAP.CEM. OMIETKA	SADRPKARTÓN
2.03	WC MUŽI	12,04	KERAMICKÁ DLAŽBA	KERAM.OBKĽAD / VAP.CEM. OMIETKA	SADRPKARTÓN
2.04	WC ŽENY	8,32	KERAMICKÁ DLAŽBA	KERAM.OBKĽAD / VAP.CEM. OMIETKA	SADRPKARTÓN
2.05	GALERIA	70,08	KERAMICKÁ DLAŽBA	VAP.CEM. OMIETKA	SADRPKARTÓN
2.06	SKLAD	10,63	KERAMICKÁ DLAŽBA	VAP.CEM. OMIETKA	SADRPKARTÓN
2.07	SALÓNİK	53,15	KERAMICKÁ DLAŽBA	VAP.CEM. OMIETKA	SADRPKARTÓN
2.08	ŠATNA	5,10	BETONOVÝ POTER	VAP.CEM. OMIETKA	SADRPKARTÓN
CELKOM		221,63 m²			
ZASTAVANÁ PLOCHA		541,24 m²			

- LEGENDA
- B1

VYBÚRANIE OKENNÝCH VÝPLŇOVÝCH KONŠTRUKCIÍ
- B2

VYBÚRANIE DVERNÝCH VÝPLŇOVÝCH KONŠTRUKCIÍ
- B3

VYBÚRANIE POVRCHOVEJ ÚPRAVY SOKLA VRÁTANE KONTAKTNÉHO ZATEPLENIA NA BÁZE XPS

- LEGENDA
- B4

VÝRUB OKRASNÝCH DREVÍN 8-10ks
- B5

VYBÚRANIE BETONOVÉHO OKAPOVÉHO CHODNÍKA S ODKOPOM ZEMINY DO HL.600mm
- B6

VYBÚRANIE POVRCHOVEJ ÚPRAVY FASÁDY VRÁTANE KONTAKTNÉHO ZATEPLENIA NA BÁZE EPS Hr.100mm
- B7

VYBÚRANIE VNÚTORNÝCH MUROVANÝCH DELIACICH STIEN
- B8

VYBÚRANIE DREVENÉHO JAVISKA VRÁTANE DREVEJ KRYCEJ ZÁSTENY
- B9

VYBÚRANIE PODLÁH V RÁTANE PODKLADOVÉHO BETÓNU NA ÚROVEŇ TERÉNU
- B10

OSEKANIE POVRCHOVEJ ÚPRAVY STIEN
- B11

VYBÚRANIE SADROKARTÓNOVÉHO KAZETOVÉHO PODHLADU VRÁTANE JESTVUJÚCEJ TEPELNEJ ISOLÁCIE
- B12

VYBÚRANIE SADROKARTÓNOVÉHO VEĽKOFORMÁTOVÉHO PODHLADU VRÁTANE JESTVUJÚCEJ TEPELNEJ ISOLÁCIE
- B13

VYBÚRANIE JUTOVÉHO OBKLADU VRÁTANE DREVENÉHO RASTRA
- B14

VYBÚRANIE MUROVANÉHO ZÁBRADLIA

- LEGENDA
- B15

VYBÚRANIE DREVENÉHO TRÁMOVÉHO STROPU V HAVARIJNOM STAVE
- B16

ODSTRÁNENIE DAŽDOVÝCH ŽĽABOV
- B17

VYBÚRANIE PLECHOVEJ STREŠNEJ KRYTINY VRÁTANE LATOVANIA A KONTRALATOVANIA - JESTVUJÚCI KROV VYČISTIŤ NAMORIŤ/OBNOVA NÁTEROV PROTI KORÓZII
- B18

VYBÚRANIE BITUMENOVEJ STREŠNEJ KRYTINY VRÁTANE LATOVANIA A KONTRASLATOVANIA
- B19

DEMONTÁŽ BLESKOZVODU
- B20

VYBÚRANIE DREVENÉHO OBKLADU ŠTABLONU
- B21

VYBÚRANIE OPLECHOVANIA ATIKY
- B22

VYBÚRANIE KRYCEJ MRIEŽKY PREVETRÁVANIA
- B23

VYBÚRANIE POVRCHOVEJ ÚPRAVY PODLÁH
- B24

VYBÚRANIE POLYKARBONÁTOVEJ STREŠKE

LEGENDA MATERIÁLOV

MURIVO STAREHO STAVU

BÚRACIE PRÁCE

KONŠTRUKCIE NOVÉHO STAVU

POZNÁMKA

1*

2*

HĽBKU VÝKOPU PRISPOSOBIŤ JESTVUJÚCIM ZÁKLADOVÝM KONŠTRUKCIÁM
- PRÍVYKOPÉ NEPODKOPÁŤ JESTVUJÚCU ZÁKLADOVÚ ŠKARU
PRED BÚRACÍMI PRÁCAMI VYKONAŤ SONDY NA ZISTENIE HĽBKÝ ZALOŽENIA. VÝŠKY STUŽŮJÚ
A PREKLADOVÉ NAD VÝPLŇOVÝMI KONŠTRUKCIAMI V PRÍPADE ABSENCE VÝKONAT BÚRACIE
PRÁCE NA VYBUDOVANIE KAPS PRE NOVE PREKLADY

SADA

1 2 3 4 5 6 7 8 9

HLAVNÝ INŽINIER PROJEKTU:
ING.MAREK KOVAL'
JAHODOVÁ 1972/3
082 21 VEĽKÝ ŠARIŠ
mobil:0908 839 373
kovalmarek@gmail.com

Projektant:
Ing. Jaroslav Hrabčák
Štefánikova 3499,Bardejov
Slovenská republika
085 01

www.zojos.sk
mail: info@zojos.sk
tel.: +421/949 688288

ZOJOS
tvorba budov a prostredia

REKONŠTRUKCIA KULTÚRNEHO DOMU V OBCI NOVÝ RUSKOV
SO. 101 KULTÚRNY DOM

Obec Nový Ruskov
Sv.Cyrila a Metoda 155/113
075 01 Trebišov

Kataster :Veľký Ruskov
Parcela č.:8

Meno výkresu
Pôdorys 3.NP - Starý stav

Vypracoval
Ing. Jaroslav Hrabčák
Zodpovedný projektant
Ing. Jaroslav Hrabčák
HIP:
Ing. Marek Koval'

Datum 12.2022
Z 4 5 2 2
R 1 1 2 2

Mierka výkresu
1:75

Stupeň
DSP/DRS

Číslo výkresu
E.3

PROJEKT PODLEHAU AUTORSKÝM PRÁVAM PROJEKTANTA. KOPÍROVANIE TEJTO DOKUMENTÁCIE BEZ VEDOMIA PROJEKTANTA JE TRESTNÉ

