


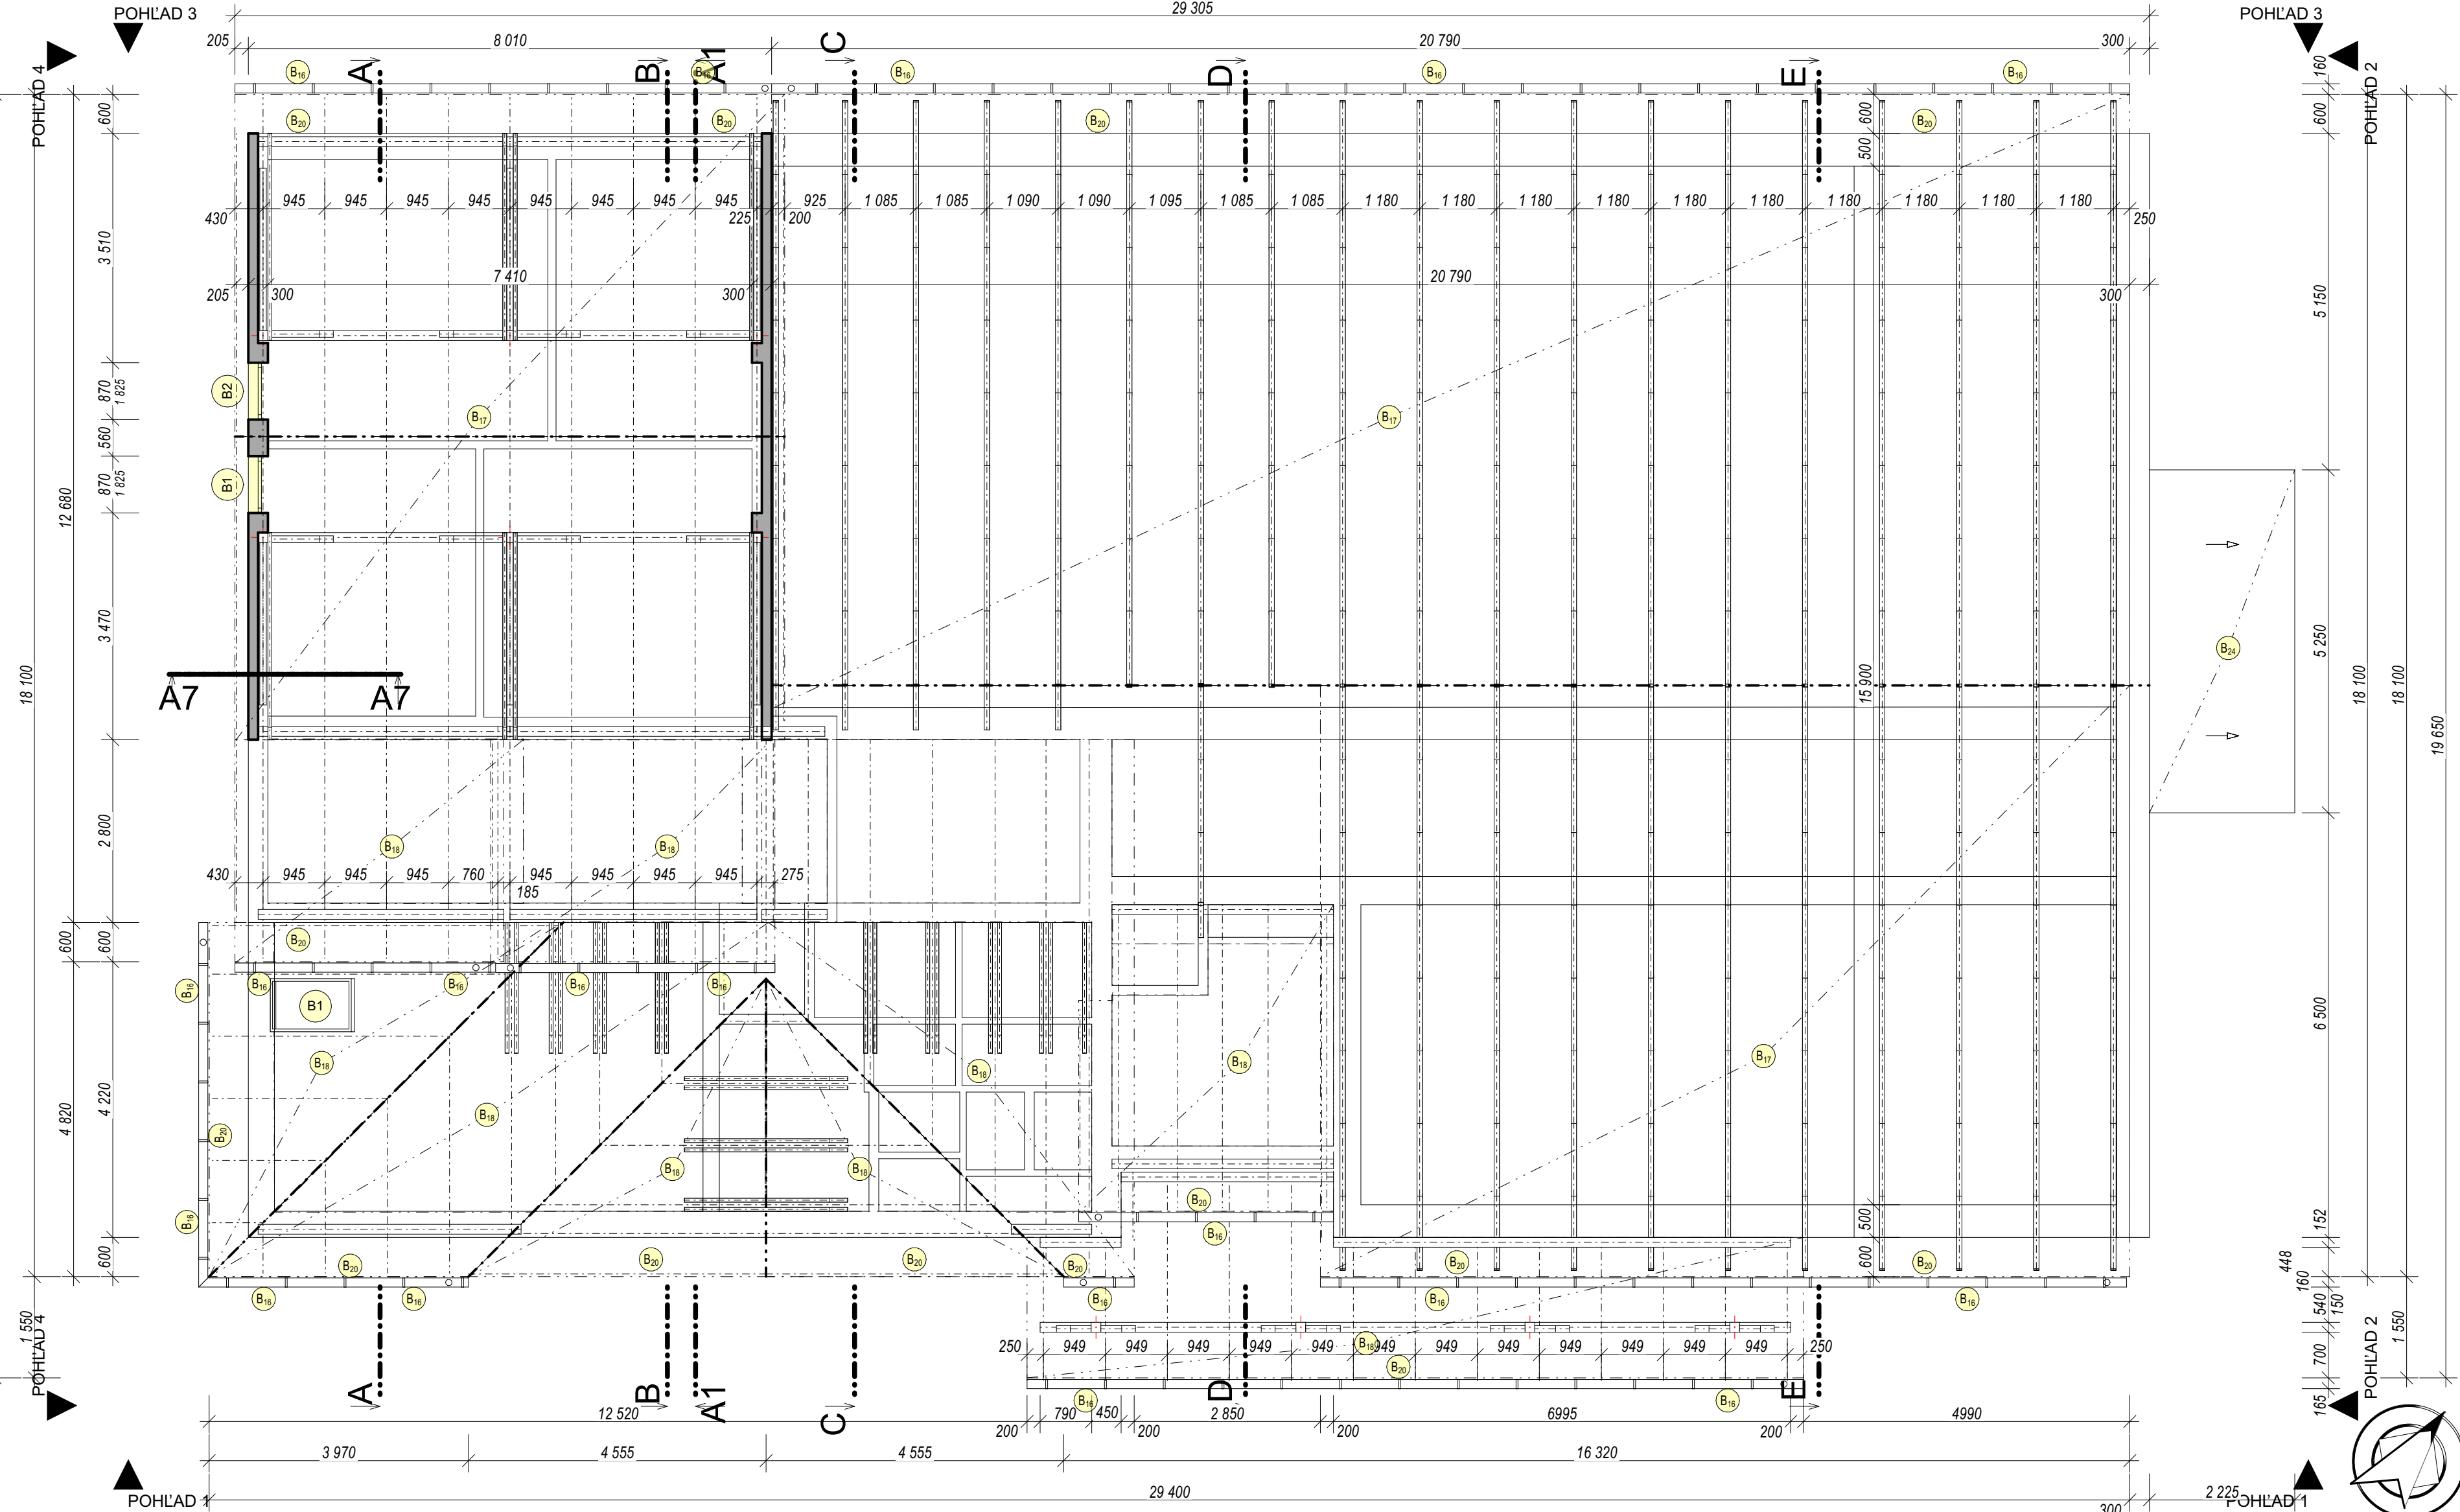

- LEGENDA**
- B₁ VYBÚRANIE OKENNÝCH VÝPLŇOVÝCH KONŠTRUKCIÍ
 - B₂ VYBÚRANIE DVERNÝCH VÝPLŇOVÝCH KONŠTRUKCIÍ
 - B₃ VYBÚRANIE POVRCHOVEJ ÚPRAVY SOKLA VRÁTANE KONTAKTNÉHO ZATEPLENIA NA BÁZE XPS
 - B₄ VÝRUB OKRASNÝCH DREVÍN 8-10ks
 - B₅ VYBÚRANIE BETÓNOVÉHO OKAPOVÉHO CHODNÍKA S ODKOPOM ZEMINY DO HL.600mm
 - B₆ VYBÚRANIE POVRCHOVEJ ÚPRAVY FASÁDY VRÁTANE KONTAKTNÉHO ZATEPLENIA NA BÁZE EPS Hr.100mm
 - B₇ VYBÚRANIE VNÚTORNÝCH MUROVANÝCH DELIACICH STIEN
 - B₈ VYBÚRANIE DREVENÉHO JAVISKA VRÁTANE DREVEJ KRYCEJ ZÁSTENY
 - B₉ VYBÚRANIE PODLÁH V RÁTANE PODKLADOVÉHO BETÓNU NA ÚROVEŇ TERÉNU
 - B₁₀ OSEKANIE POVRCHOVEJ ÚPRAVY STIEN
 - B₁₁ VYBÚRANIE SADROKARTÓNOVÉHO KAZETOVÉHO PODHLADU VRÁTANE JESTVUJÚCEJ TEPELNEJ IZOLÁCIE

- LEGENDA**
- B₁₂ VYBÚRANIE SADROKARTÓNOVÉHO VEĽKOFORMÁTOVÉHO PODHLADU VRÁTANE JESTVUJÚCEJ TEPELNEJ IZOLÁCIE
 - B₁₃ VYBÚRANIE JUTOVÉHO OBKLADU VRÁTANE DREVENÉHO RASTRA
 - B₁₄ VYBÚRANIE MUROVANÉHO ZÁBRADLIA
 - B₁₅ VYBÚRANIE DREVENÉHO TRÁMOVÉHO STROPU V HAVARIJNOM STAVE
 - B₁₆ ODSTRÁNENIE DAŽĎOVÝCH ŽĽABOV
 - B₁₇ VYBÚRANIE PLECHOVEJ STREŠNEJ KRYTINY VRÁTANE LATOVANIA A KONTRALATOVANIA - JESTVUJÚCI KROV VYČISTIŤ NAMORIŤ/OBNOVA NÁTEROV PROTI KORÓZII
 - B₁₈ VYBÚRANIE BITUMENOVEJ STREŠNEJ KRYTINY VRÁTANE LATOVANIA A KONTRASLATOVANIA
 - B₁₉ DEMONTÁŽ BLESKOZVODU
 - B₂₀ VYBÚRANIE DREVENÉHO OBKLADU ŠTABLONU
 - B₂₁ VYBÚRANIE OPLECHOVANIA ATIKY
 - B₂₂ VYBÚRANIE KRYCEJ MRIEŽKY PREVETRVANIA

- LEGENDA**
- B₂₃ VYBÚRANIE POVRCHOVEJ ÚPRAVY PODLÁH
 - B₂₄ VYBÚRANIE POLYKARBONÁTOVEJ STREŠKE

- LEGENDA MATERIÁLOV**
- MURIVO STAREŠO STAVU
 - BURÁCIE PRÁCE
 - KONŠTRUKCIE NOVÉHO STAVU

SADA
1 2 3 4 5 6 7 8 9

HLAVNÝ INŽINIER PROJEKTU:
ING. MAREK KOVAL'
JAHODOVÁ 1972/3
082 21 VEĽKÝ ŠARIŠ
mobil: 0908 839 373
kovaalmarek@gmail.com

Projektant:
Ing. Jaroslav Hrabčák
Štefánikova 3499, Bardejov
Slovenská republika
085 01

www.zojos.sk
mail: info@zojos.sk
tel.: +421/949 688288

ZOJOS
inovácia budov a prostredia

REKONŠTRUKCIA KULTÚRNEHO DOMU V OBCI NOVÝ RUSKOV
SO. 101 KULTÚRNY DOM

Obec Nový Ruskov Kataster : Veľký Ruskov
Sv. Cyrila a Metoda 155/113 Parcela č.: 8
075 01 Trebišov

Meno výkresu
Pódorys krovu - Starý stav

Vypracoval
Ing. Jaroslav Hrabčák
Zodpovedný projektant
Ing. Jaroslav Hrabčák
HIP:
Ing. Marek Koval'

Datum 12.2022
Z 4 5 2 2
R 1 1 2 2

Mierka výkresu
1:75

Stupeň
DSP/DRS

Číslo výkresu
E.4

POZNÁMKA

1* HLBKU VÝKOPU PRISPOSOBIŤ JESTVUJÚCIM ZÁKLADOVÝM KONŠTRUKCIÁM
- PRÍVYKOPÉ NEPODKOPÁŤ JESTVUJÚCU ZÁKLADOVÚ ŠKARU
2* PRED BURACÍMI PRÁCAMI VYKONAŤ SONDY NA ZISTENIE HLBKÝ ZALOŽENIA VÝŠKY STUŽŮJ
A PREKLADOV NAD VÝPLŇOVÝMI KONŠTRUKCIAMI V PRÍPADE ABSENCE VÝKONAT BURÁCIE PRÁCE NA VYBUDOVANIE KÁPS PRE NOVE PREKLADY

PROJEKT PODLEHA AUTORSKÝM PRÁVAM PROJEKTANTA. KOPIOVANIE TETO DOKUMENTÁCIE BEZ VEDOMIA PROJEKTANTA JE TRESTNÉ.